



H. AYUNTAMIENTO DE CULIACAN

Proyecto:
MUSEO CAÑERO AZUCARERO DEL INGENIO DE COSTA RICA, UBICADO EN LA CABECERA DE LA SINDICATURA DE COSTA RICA.

CULIACAN, SINALOA.

CONTENIDO:
PLANO CON REGISTRO DE AFECTACIONES EXTERIORES

CROQUIS DE LOCALIZACIÓN:



OBSERVACIONES:



LIC. JESUS ESTRADA FERREIRO
PRESIDENTE MUNICIPAL

ING. CESAR MANUEL OCHOA SALAZAR
GERENTE MPAL DE OBRAS Y SERVICIOS PUBLICOS

ING. JAVIER MASCAREÑO QUIÑÓNEZ
DIRECTOR DE OBRAS PUBLICAS

ELABORO:
ARQ. PEDRO ALBERTO PICOS CAMACHO

REVISO:
UNIDAD DE EVALUACION TECNICA

COORDENADAS GEOGRAFICAS:
24°35'24.81"N 107°23'25.47"W


ESCALA:
INDICADA

FECHA:
2019

ARCHIVO:

CLAVE DE PRESUPUESTO:
MUSEI9AZUCARCOSTARICA

NÚMERO DE PLANO:
5 DE 39

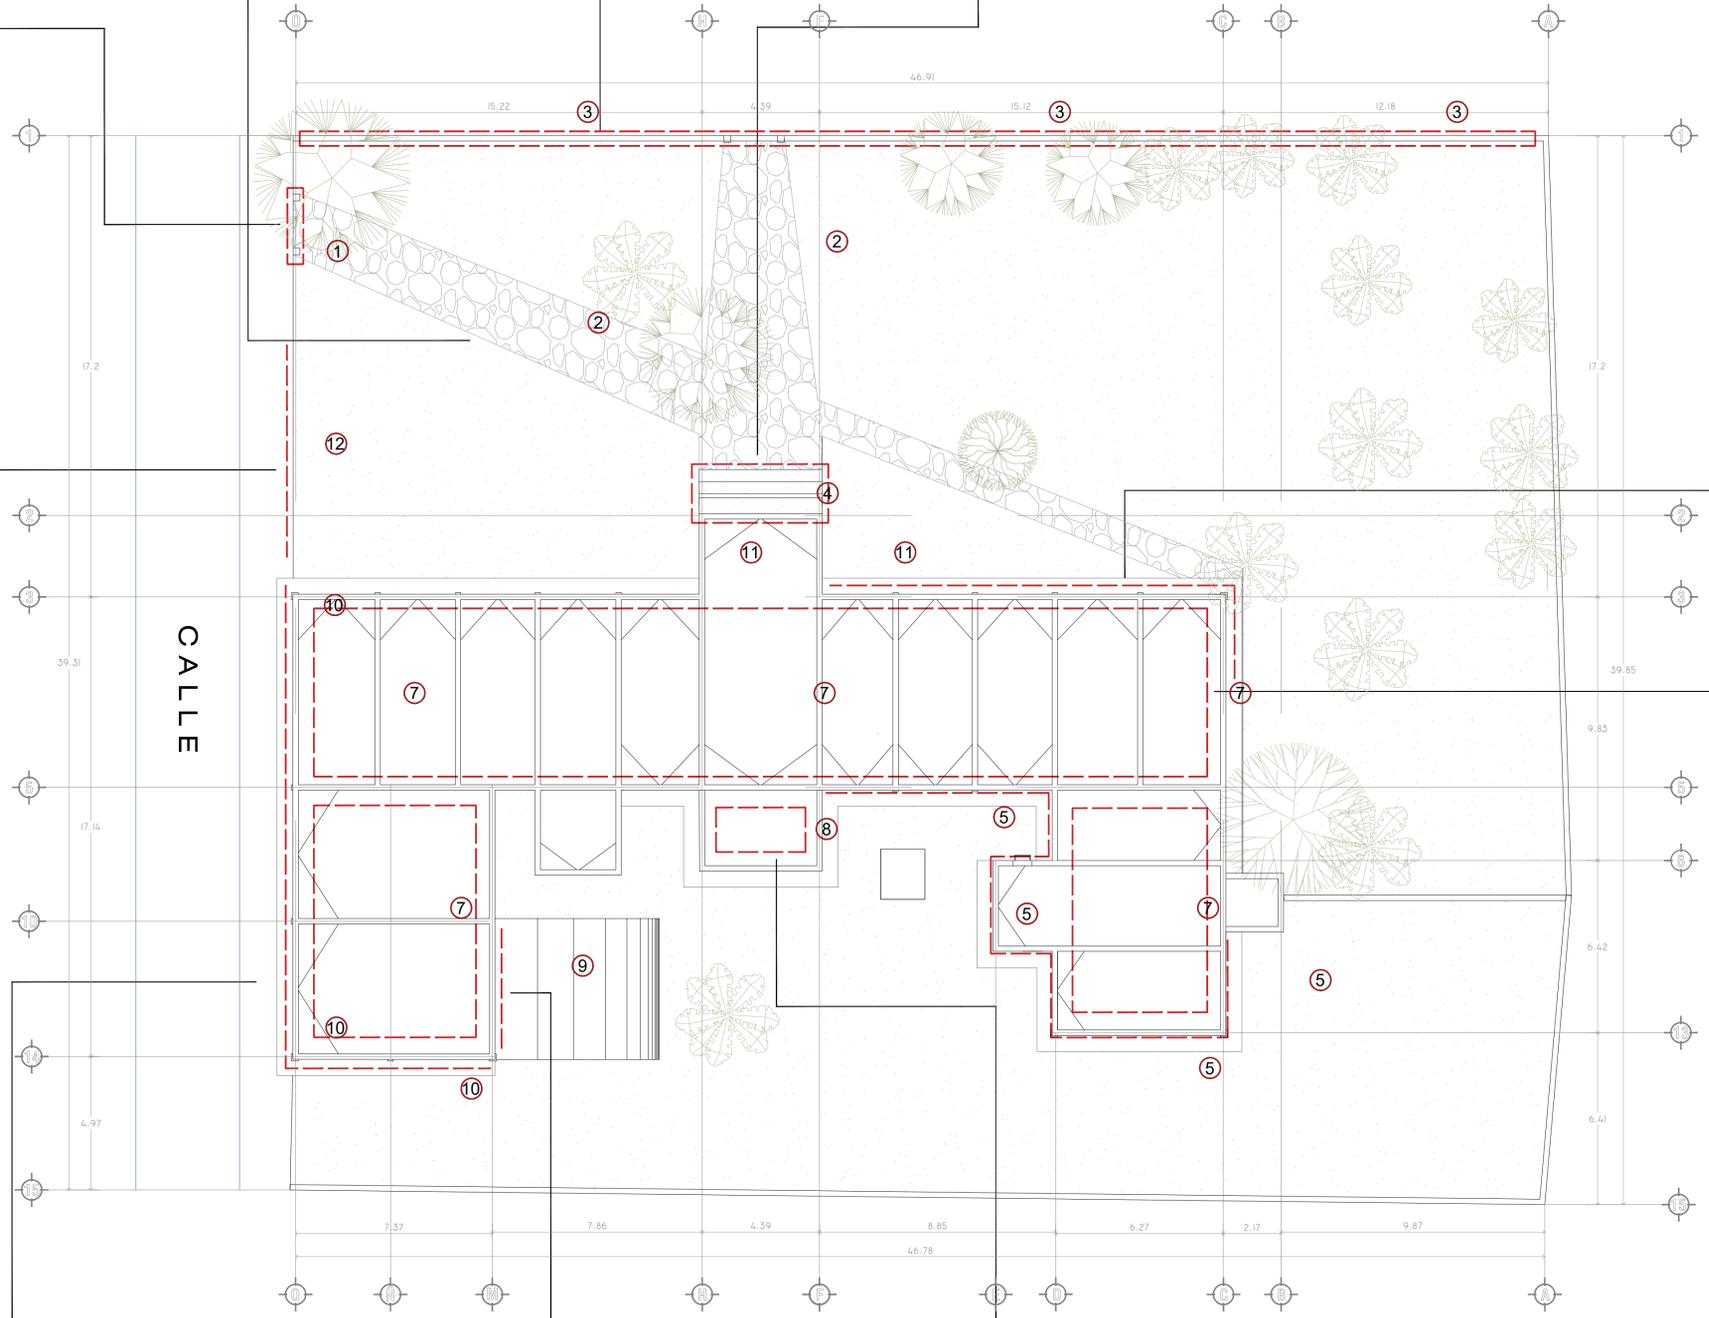

SIMBOLOGIA Y ESPECIFICACIONES

- ① Puerta principal metálica en mal estado; despintada y corroída; tratamiento de ella.
- ② Banqueta con piso de piedra en mal estado; reparación y tratamiento de banqueta.
- ③ Barda perimetral con muro bajo sin enjarre y reja de malla ciclónica en mal estado.
- ④ Escaleras agrietadas; tratamiento y resane con material concreto.
- ⑤ Muros exteriores dañados; realización de enjarres.
- ⑥ Reposición de ductos y bajantes de aguas pluviales.
- ⑦ Resane e impermeabilización de azotea y vigas existentes por mal estado.
- ⑧ Instalación nueva de tinaco y tuberías de agua potable.
- ⑨ Equipos de instalación eléctrica en mal estado; sustitución de nueva subestación, centros de carga y cableado.
- ⑩ Marquesinas en mal estado; recuperación con entortado.
- ⑪ Tratamiento y recuperación de acabado de piedra en muros.
- ⑫ Reja de malla ciclónica oxidada y descolorida; retro y remplazo.

