



H. AYUNTAMIENTO DE CULIACAN

Proyecto:  
MUSEO CAÑERO AZUCARERO DEL INGENIO DE COSTA RICA, UBICADO EN LA CABECERA DE LA SINDICATURA DE COSTA RICA.

CULIACAN, SINALOA.

CONTENIDO:  
PLANTA CON REGISTRO DE AFECTACIONES INTERIORES

CROQUIS DE LOCALIZACIÓN:



OBSERVACIONES:



LIC. JESUS ESTRADA FERREIRO  
PRESIDENTE MUNICIPAL

ING. CESAR MANUEL OCHOA SALAZAR  
GERENTE MPAL DE OBRAS Y SERVICIOS PUBLICOS

ING. JAVIER MASCAREÑO QUIÑÓNEZ  
DIRECTOR DE OBRAS PUBLICAS

ELABORÓ:

ARQ. PEDRO ALBERTO PICOS CAMACHO

REVISÓ:

UNIDAD DE EVALUACION TECNICA

COORDENADAS GEOGRAFICAS:

24°35'24.81"N 107°23'25.47"O

ESCALA:

INDICADA

FECHA:

2019


ARCHIVO:

CLAVE DE PRESUPUESTO:

MUSEIAZUCARICOSTARICA

NÚMERO DE PLANO:

6 DE 39

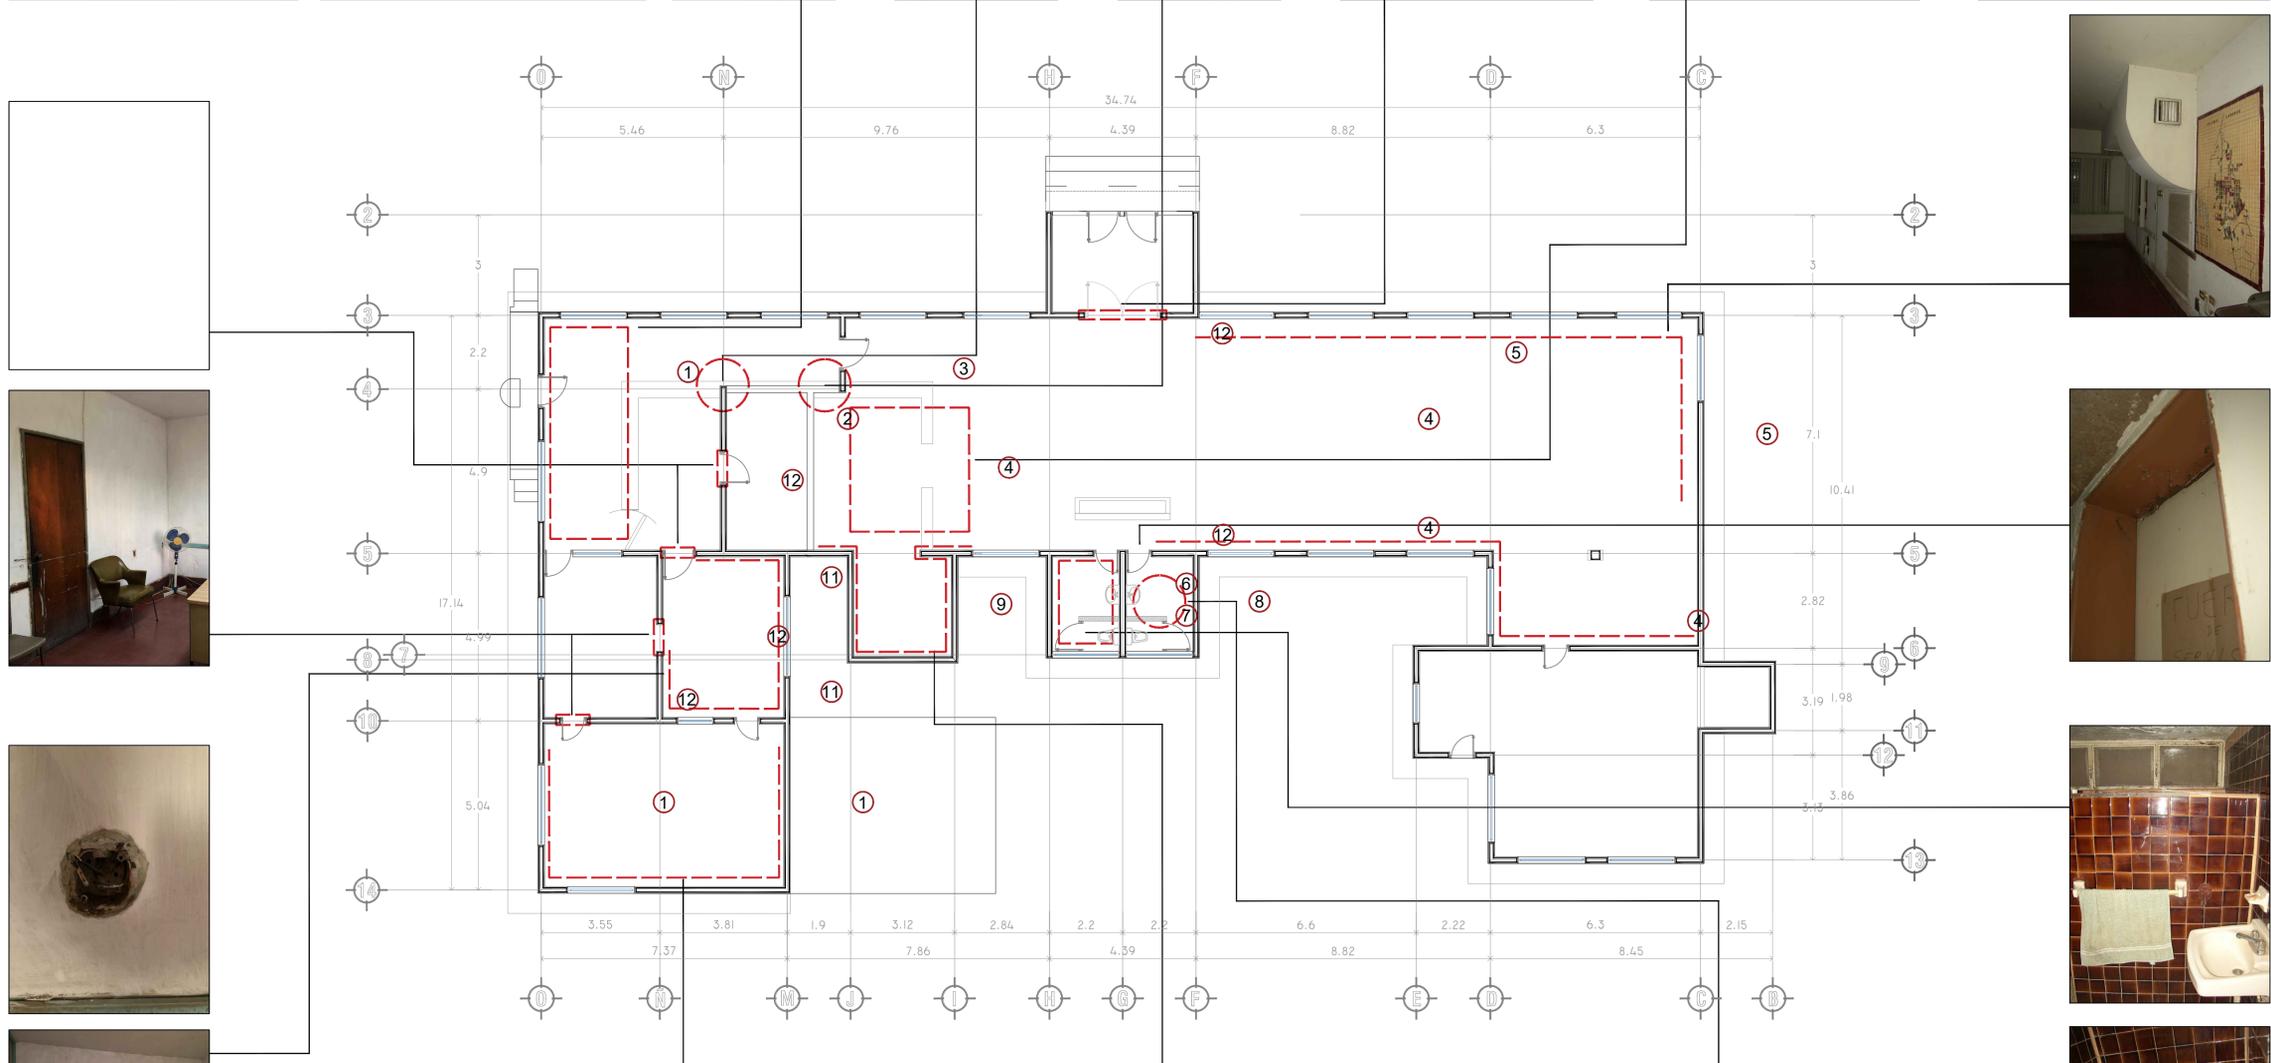

SIMBOLOGIA Y ESPECIFICACIONES

- 1 Cableado eléctrico expuesto; reconfiguración de instalación eléctrica.
- 2 Muro de tabique agrietado; reparación con resanes y reposición de yeso.
- 3 Muro divisorio de madera con cristal en mal estado.
- 4 Piso de loseta cerámica deteriorado; sustitución de pisos y zoclos nuevos.
- 5 Pleno de Aire Acondicionado existente inoperable; sustitución por equipo nuevos.
- 6 Remodelación y adecuaciones de Baños e instalaciones hidro sanitaria.
- 7 Pisos y azulejos en mal estado por humedad y falta de tratamiento; sustitución de nuevos pisos y azulejos.
- 8 Losa dañada por humedad; reparación con resanes y reposición de material yeso.
- 9 Muros interiores dañados por humedad; tratamiento y aplicación de resanes con material yeso.
- 10 Muros interiores en mal estado; tratamiento y sustitución con pintura vinilica.
- 11 Contactos y apagadores en mal estado; reposición de nuevos accesorios.
- 12 Marcos y puertas de madera en mal estado; sustitución por nuevas piezas.