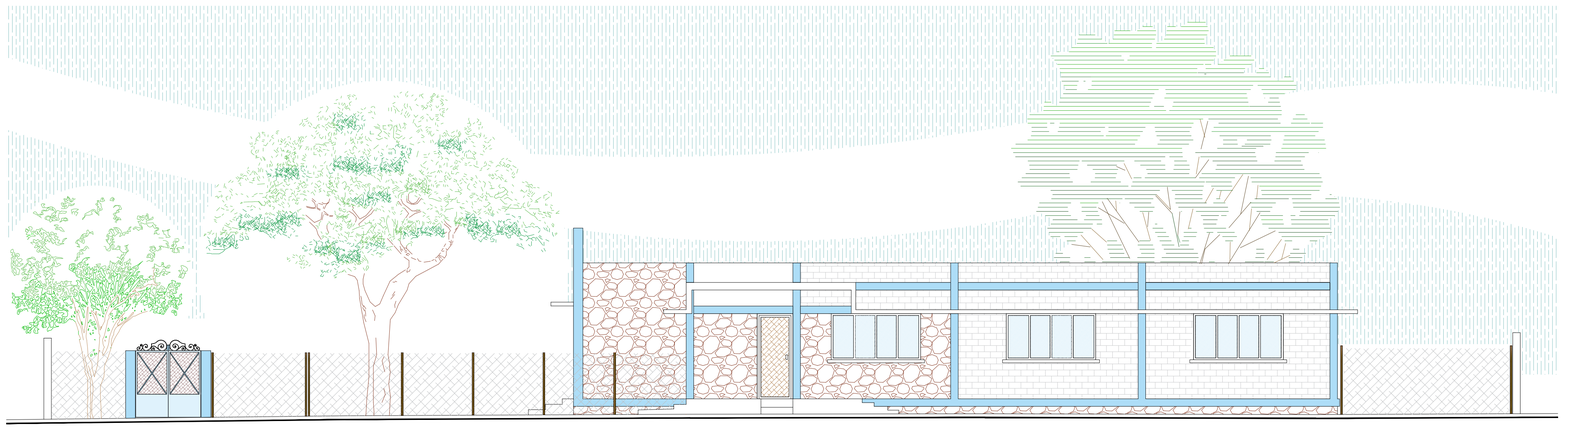

FACHADA PRINCIPAL ESCALA 1:100

FACHADA LATERAL NORTE ESCALA 1:100

H. AYUNTAMIENTO DE CULIACAN

Proyecto:

MUSEO CAÑERO AZUCARERO DEL INGENIO DE COSTA RICA, UBICADO EN LA CABECERA DE LA SINDICATURA DE COSTA RICA.

CULIACAN, SINALOA.

CONTENIDO:

FACHADAS ACTUALES

CROQUIS DE LOCALIZACIÓN:

OBSERVACIONES:

LIC. JESUS ESTRADA FERREIRO
PRESIDENTE MUNICIPAL

ING. CESAR MANUEL OCHOA SALAZAR
GERENTE MPAL.DE OBRAS Y SERVICIOS PUBLICOS

ING. JAVIER MASCAREÑO QUIÑONEZ
DIRECTOR DE OBRAS PUBLICAS

ELABORÓ:

ARQ. PEDRO ALBERTO PICOS CAMACHO

REVISO:

UNIDAD DE EVALUACION TECNICA

COORDENADAS GEOGRAFICAS:

24°35'24.81"N 107°23'25.47"O

ESCALA:	FECHA:
INDICADA	2019

ARCHIVO:

CLAVE DE PRESUPUESTO:

MUSEI9AZUCARCOSTARICA

NUMERO DE PLANO:

8 DE 39