


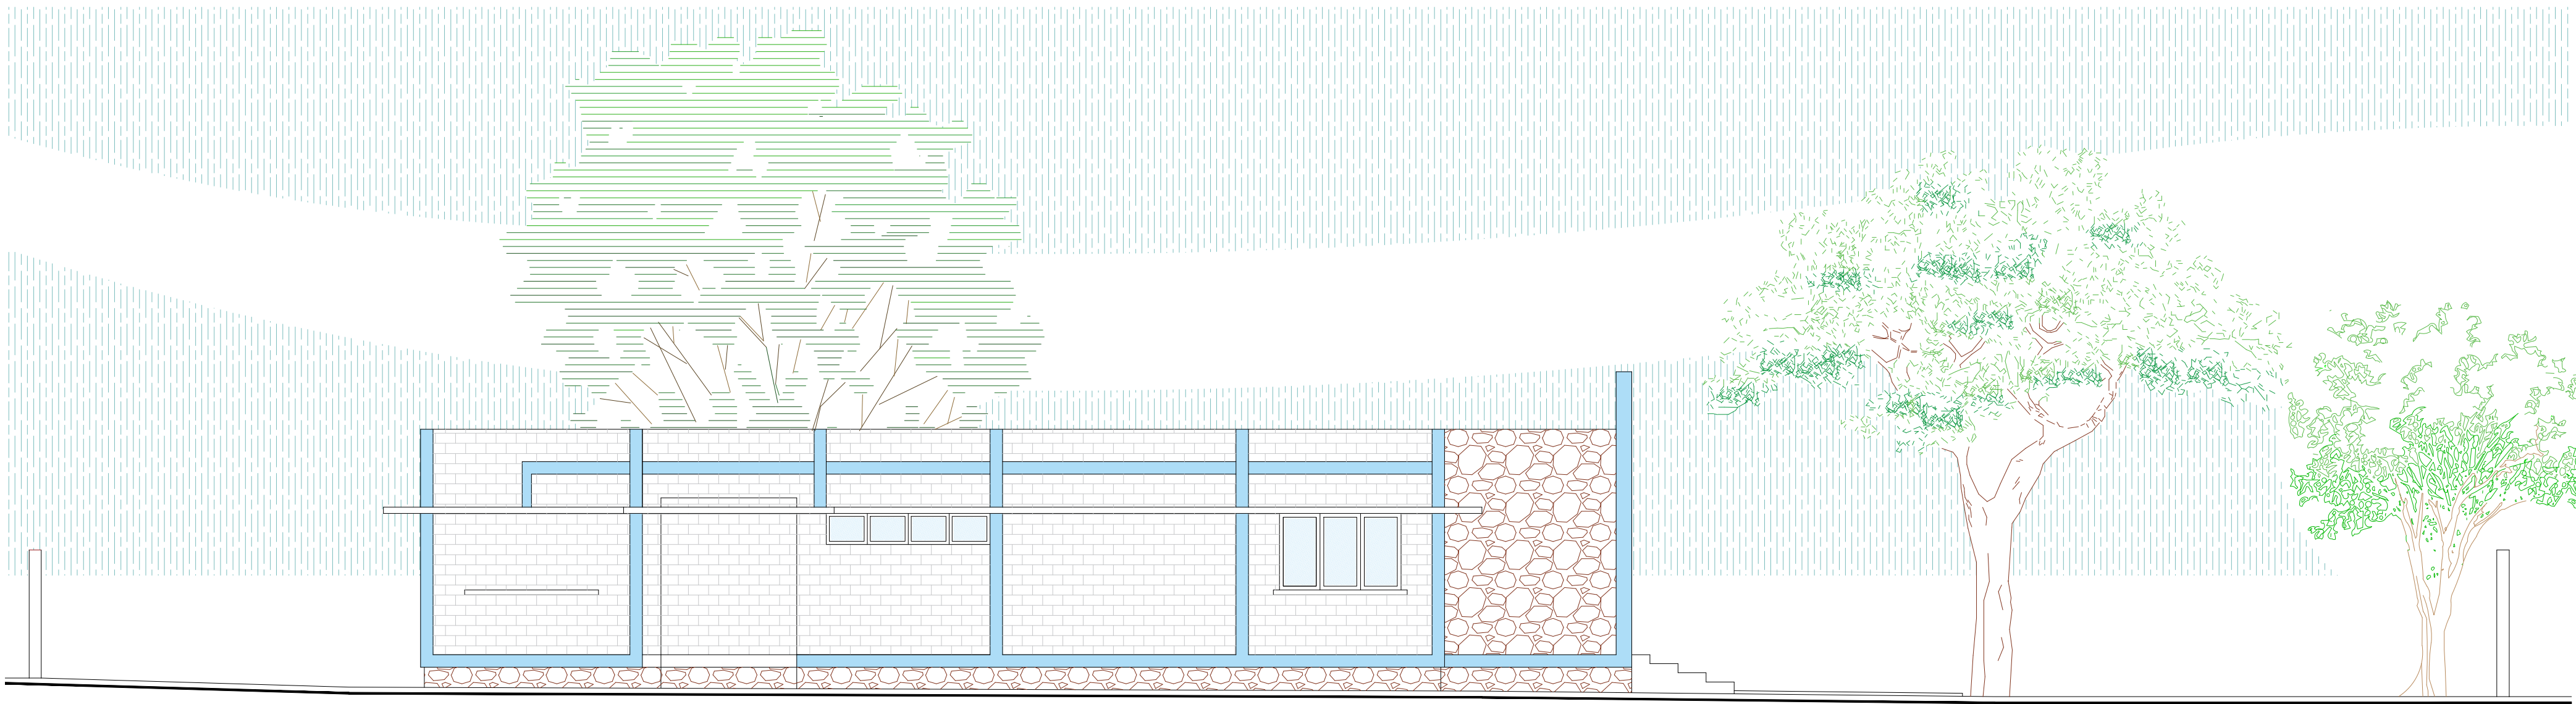

FACHADA LATERAL SUR ESCALA 1:100



FACHADA POSTERIOR ESCALA 1:100



H. AYUNTAMIENTO
DE CULIACÁN

Proyecto:
MUSEO CAÑERO AZUCARERO DEL
INGENIO DE COSTA RICA, UBICADO
EN LA CABECERA DE LA
SINDICATURA DE COSTA RICA.

CULIACÁN, SINALOA.

CONTENIDO:
FACHADAS ACTUALES

CROQUIS DE LOCALIZACIÓN:


OBSERVACIONES:



LIC. JESUS ESTRADA FERREIRO
PRESIDENTE MUNICIPAL

ING. CESAR MANUEL OCHOA SALAZAR
GERENTE MPAL DE OBRAS Y SERVICIOS PUBLICOS

ING. JAVIER MASCAREÑO QUIÑONEZ
DIRECTOR DE OBRAS PUBLICAS

ELABORÓ:
ARQ. PEDRO ALBERTO PICOS CAMACHO

REVISÓ:
UNIDAD DE EVALUACION TECNICA

COORDENADAS GEOGRAFICAS:
24°35'24.81"N 107°23'25.47"O

ESCALA:
INDICADA

FECHA:
2019

ARCHIVO:

CLAVE DE PRESUPUESTO:
MUSEI9AZUCAROCOSTARICA

NÚMERO DE PLANO:
9 DE 39