




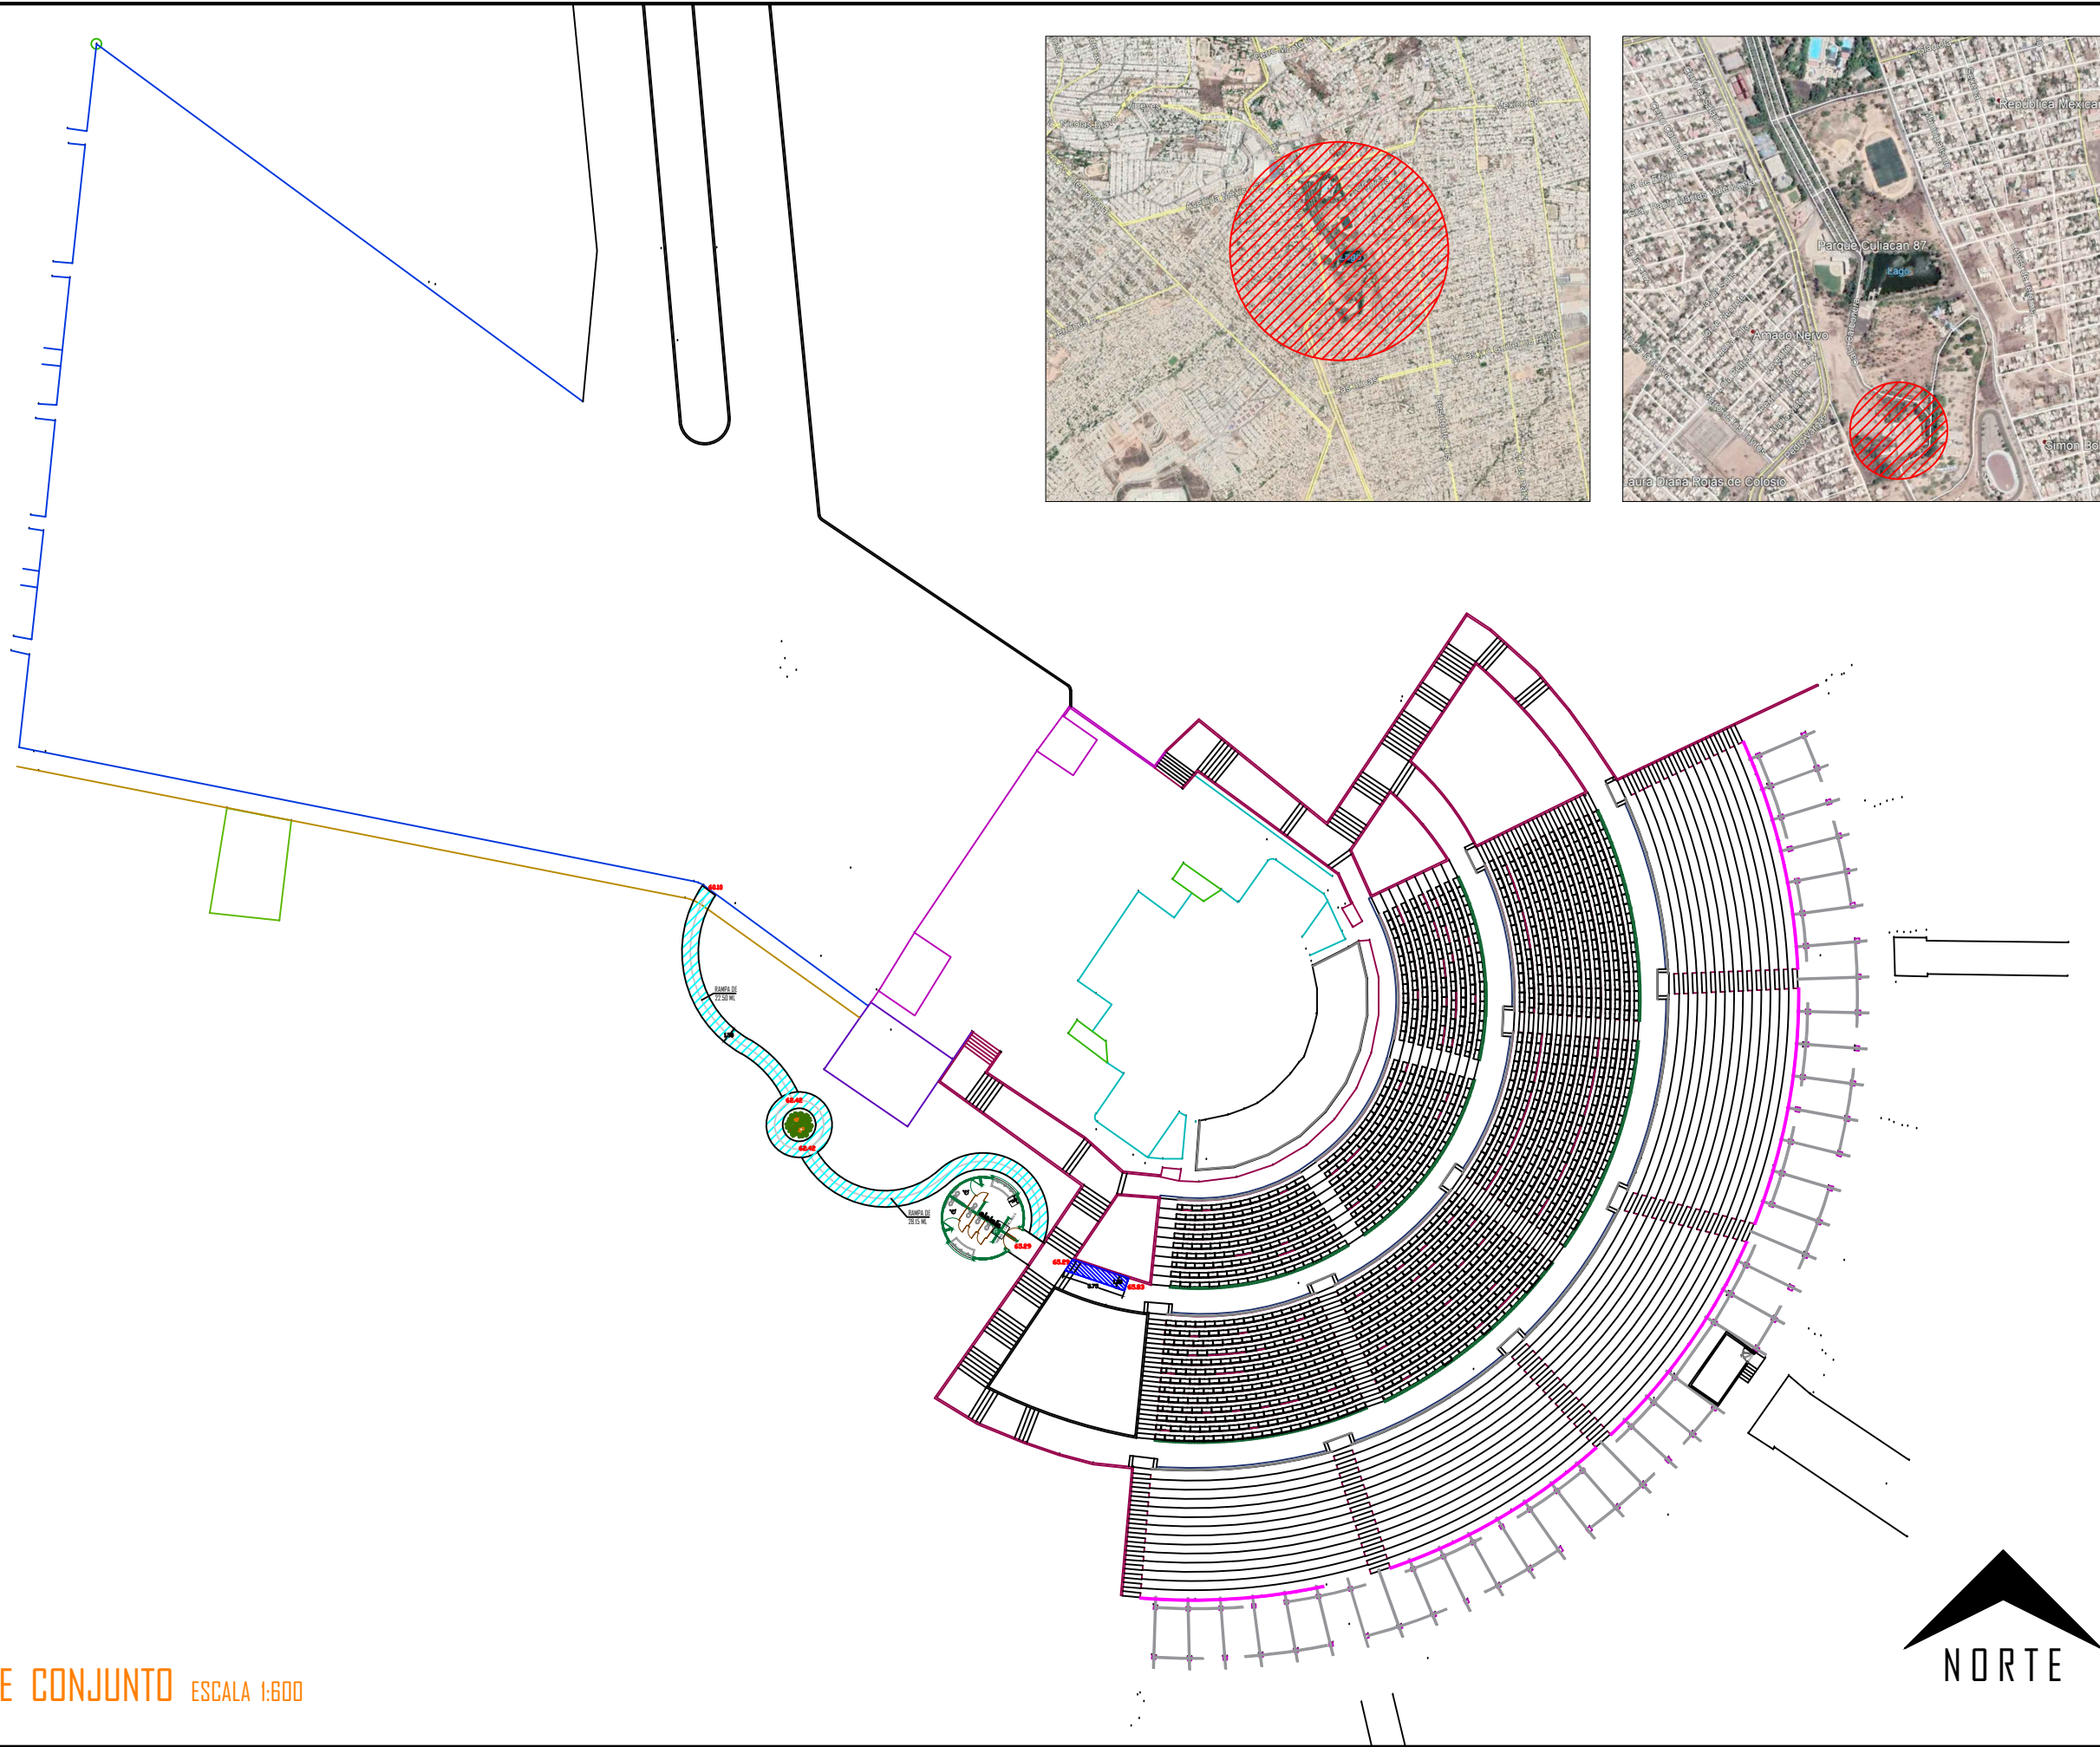

PLANTA DE CONJUNTO ESCALA 1:600

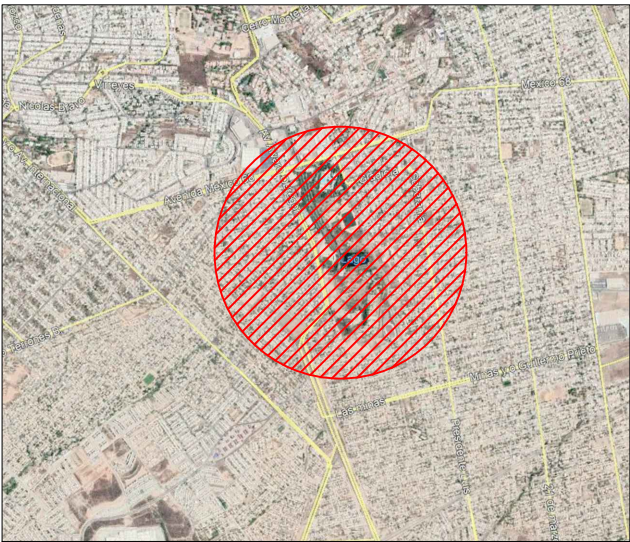

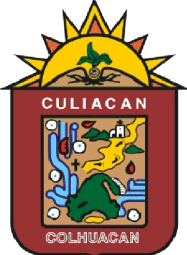

H. AYUNTAMIENTO DE CULIACAN

Proyecto:
CONSTRUCCION DE SERVICIOS SANITARIOS. EN TEATRO GRIEGO EN INSTALACIONES DEL PARQUE 87, COLONIA REPUBLICA MEXICANA.

CULIACAN, SINALOA.

CONTENIDO:
PLANTA DE CONJUNTO

CROQUIS DE LOCALIZACIÓN:


OBSERVACIONES:



LIC. JESUS ESTRADA FERREIRO
PRESIDENTE MUNICIPAL

ING. CESAR MANUEL OCHOA SALAZAR
GERENTE MPAL DE OBRAS Y SERVICIOS PUBLICOS

ING. JAVIER MASCAREÑO QUINONEZ
DIRECTOR DE OBRAS PUBLICAS

ELABORÓ:
ARO. PEDRO ALBERTO PICOS CAMACHO

REVISÓ:
UNIDAD DE EVALUACION TECNICA

COORDENADAS GEOGRAFICAS:
24°46'10.19"N 107°23'16.94"O

ESCALA:
INDICADA

FECHA:
2019

ARCHIVO:

CLAVE DE PRESUPUESTO:
SERV19TEATROGRIEGO

NUMERO DE PLANO:
1 DE 8