




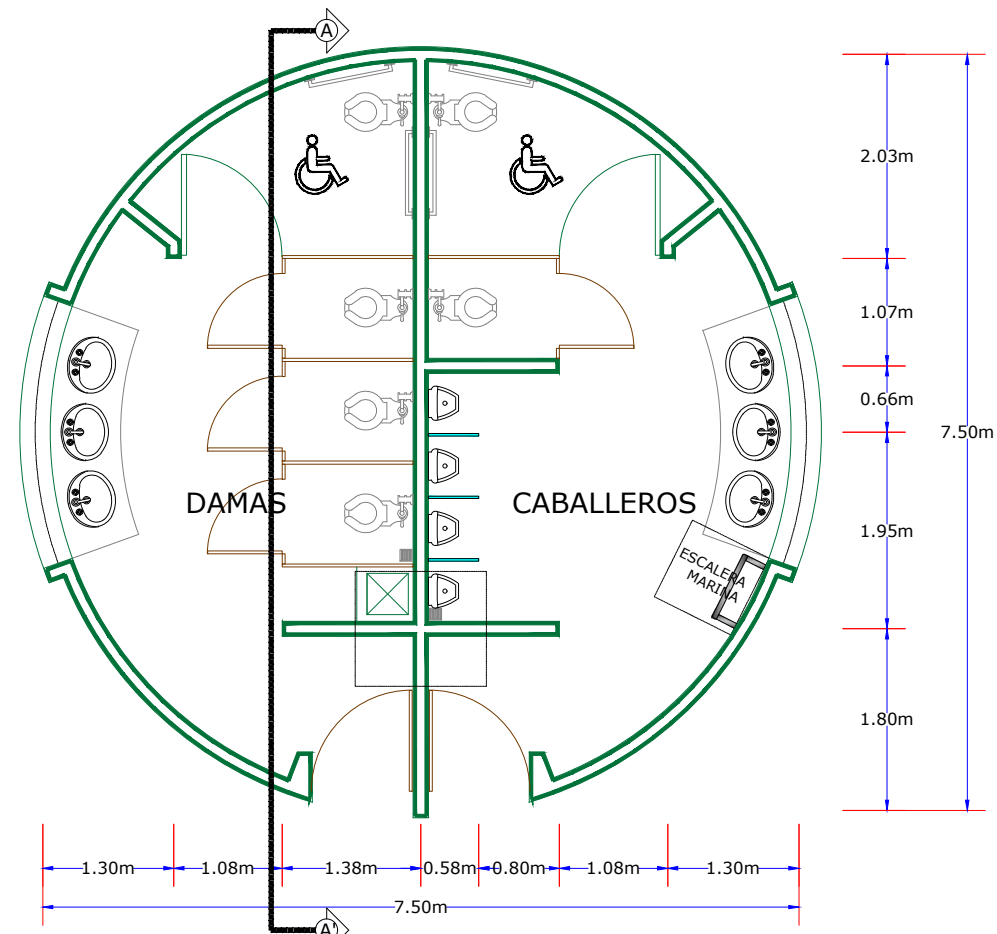


PLANTA ARQUITECTONICA ESCALA 1:75

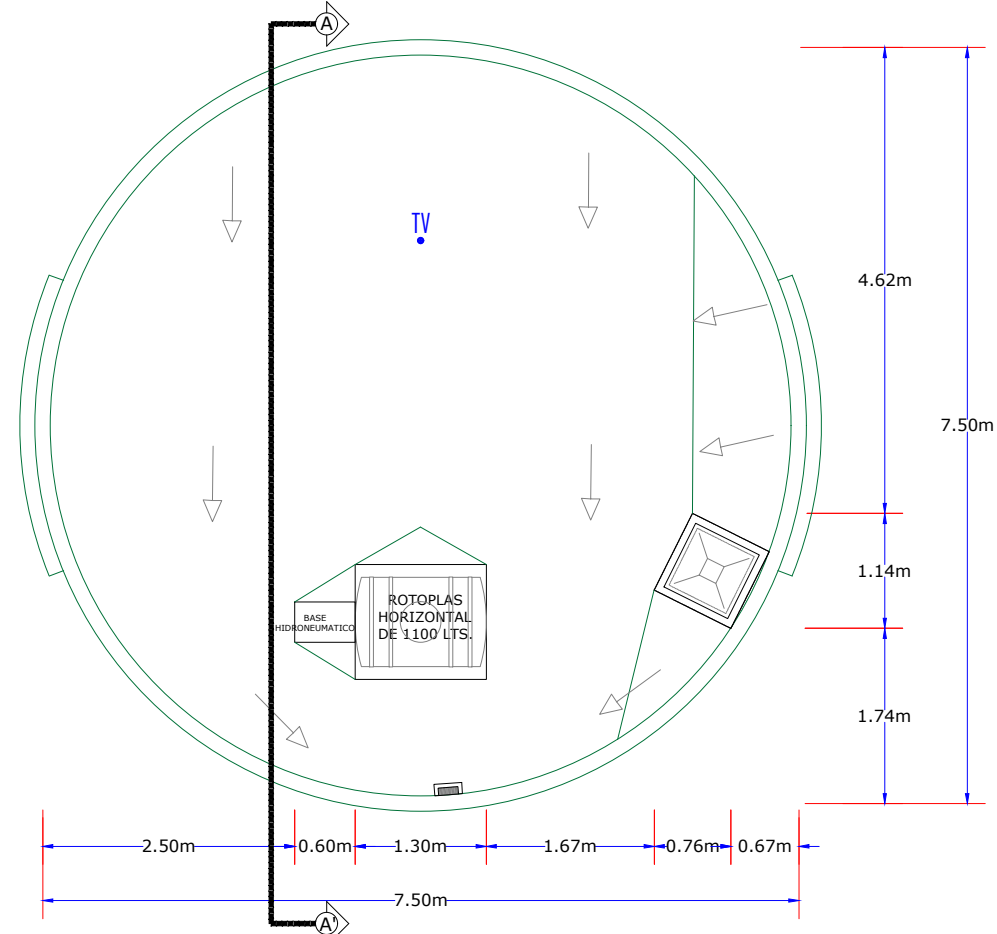


PLANTA DE AZOTEA ESCALA 1:75

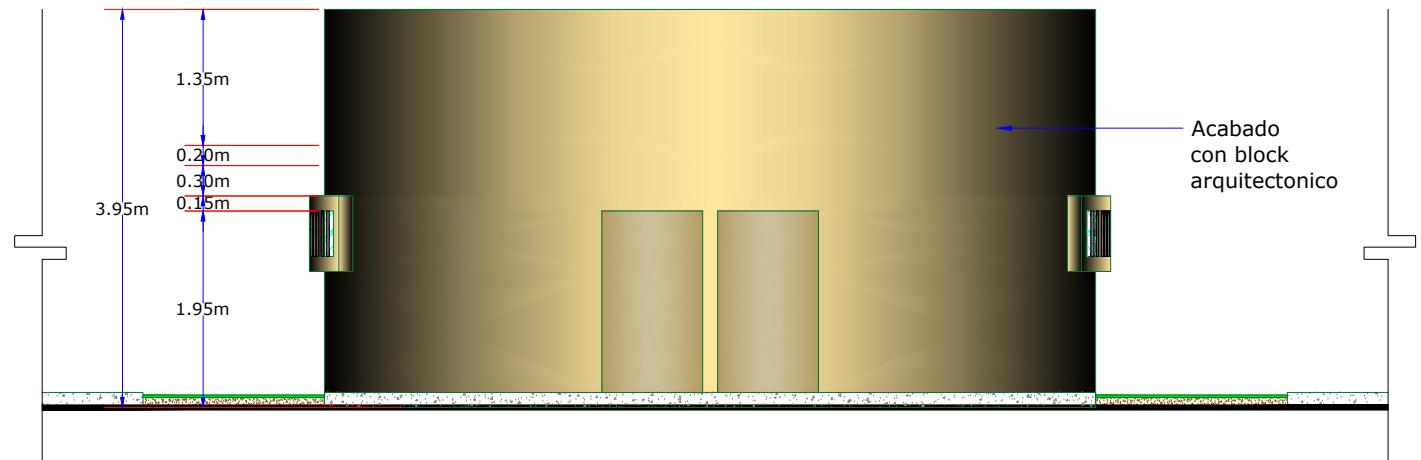

FACHADA PRINCIPAL ESCALA 1:75

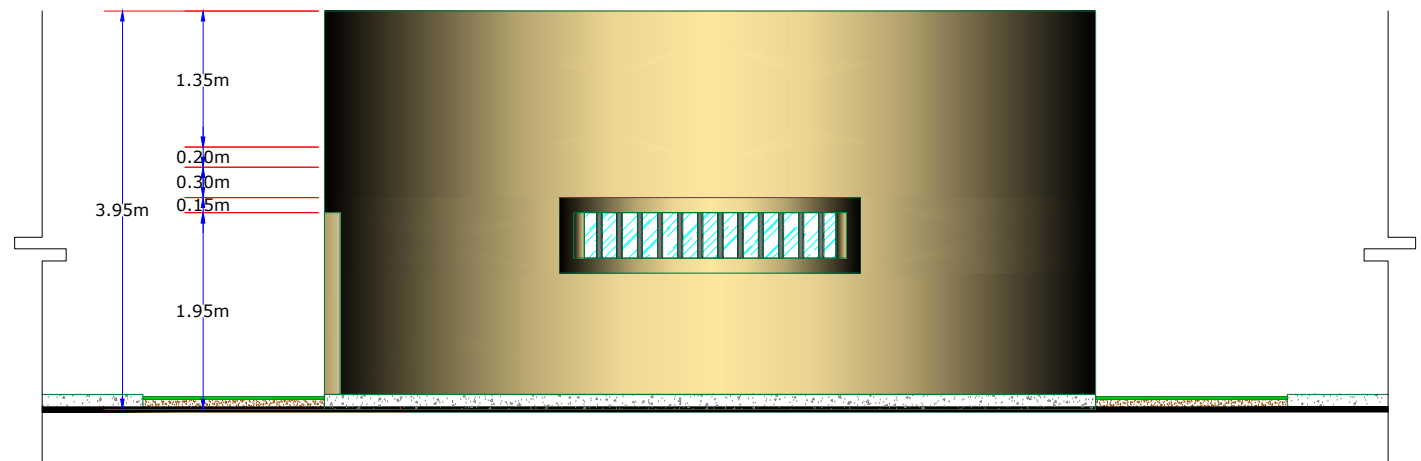

FACHADA LATERAL ESCALA 1:75

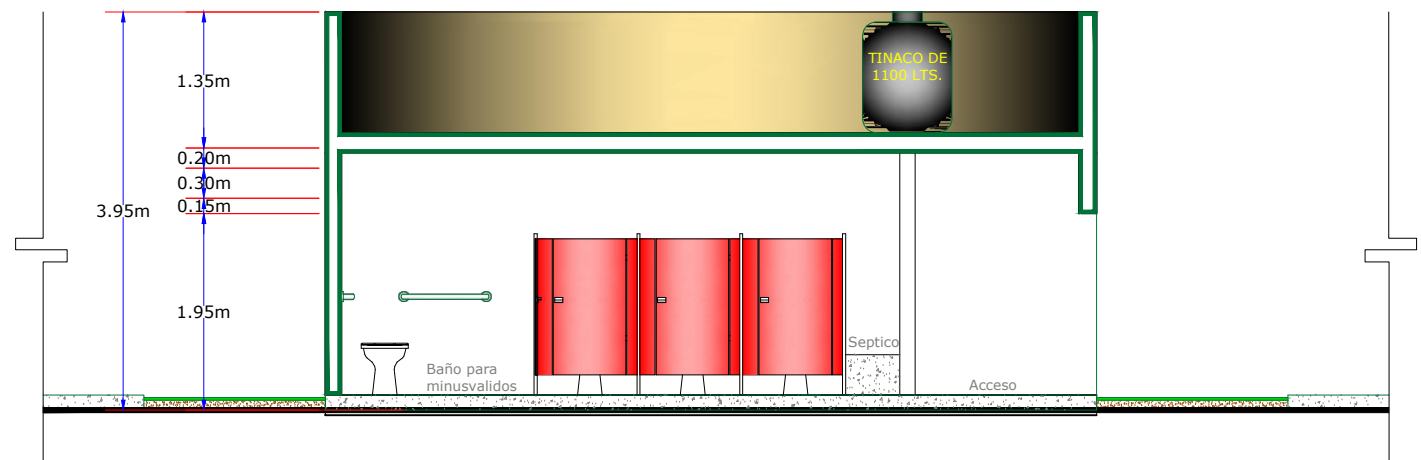

CORTE A-A' ESCALA 1:75



H. AYUNTAMIENTO DE CULIACAN

Proyecto:


CONSTRUCCION DE SERVICIOS SANITARIOS. EN TEATRO GRIEGO EN INSTALACIONES DEL PARQUE 87, COLONIA REPUBLICA MEXICANA.

CULIACAN, SINALOA.

CONTENIDO:

SERVICIOS SANITARIOS

CROQUIS DE LOCALIZACION:

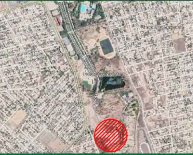

OBSERVACIONES:



LIC. JESUS ESTRADA FERREIRO
PRESIDENTE MUNICIPAL

ING. CESAR MANUEL OCHOA SALAZAR
GERENTE MPAL DE OBRAS Y SERVICIOS PUBLICOS

ING. JAVIER MASCAREÑO QUINONEZ
DIRECTOR DE OBRAS PUBLICAS

ELABORO:

ARQ. PEDRO ALBERTO PICOS CAMACHO

REVISO:

UNIDAD DE EVALUACION TECNICA

COORDENADAS GEOGRAFICAS:

24°46'10.19"N 107°23'16.94"D

ESCALA:

INDICADA

FECHA:

2019

ARCHIVO:

CLAVE DE PRESUPUESTO:

SERVITEATROGRIEGO

NUMERO DE PLANO:

3 DE 8