



H. AYUNTAMIENTO DE CULIACAN

Proyecto:
CONSTRUCCION DE SERVICIOS SANITARIOS. EN TEATRO GRIEGO EN INSTALACIONES DEL PARQUE 87, COLONIA REPUBLICA MEXICANA.


CULIACAN, SINALOA.

CONTENIDO:
RAMPA DE ACCESO PRINCIPAL


CROQUIS DE LOCALIZACIÓN:




OBSERVACIONES:

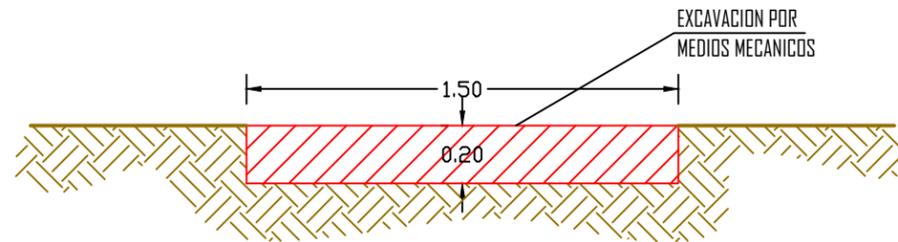


DETALLE DE RAMPA DE ACCESO PRINCIPAL ACTUAL ESCALA 1:25

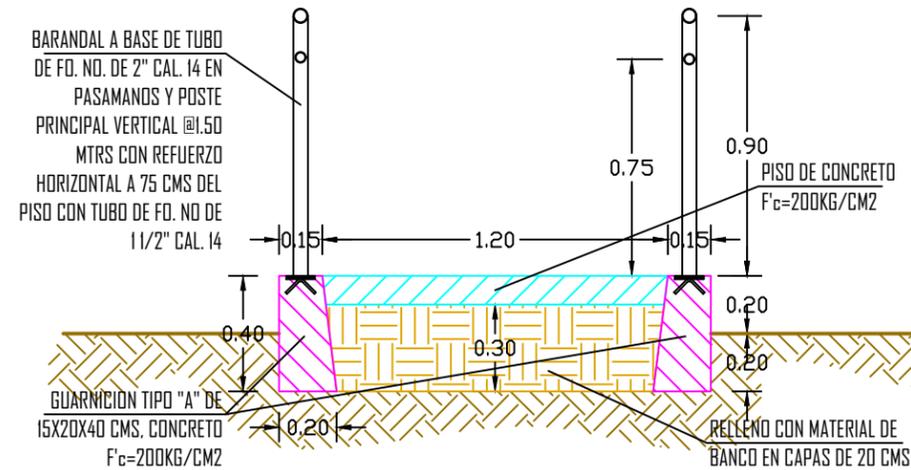


DETALLE DE RAMPA DE ACCESO PRINCIPAL PROPUESTA ESCALA 1:25

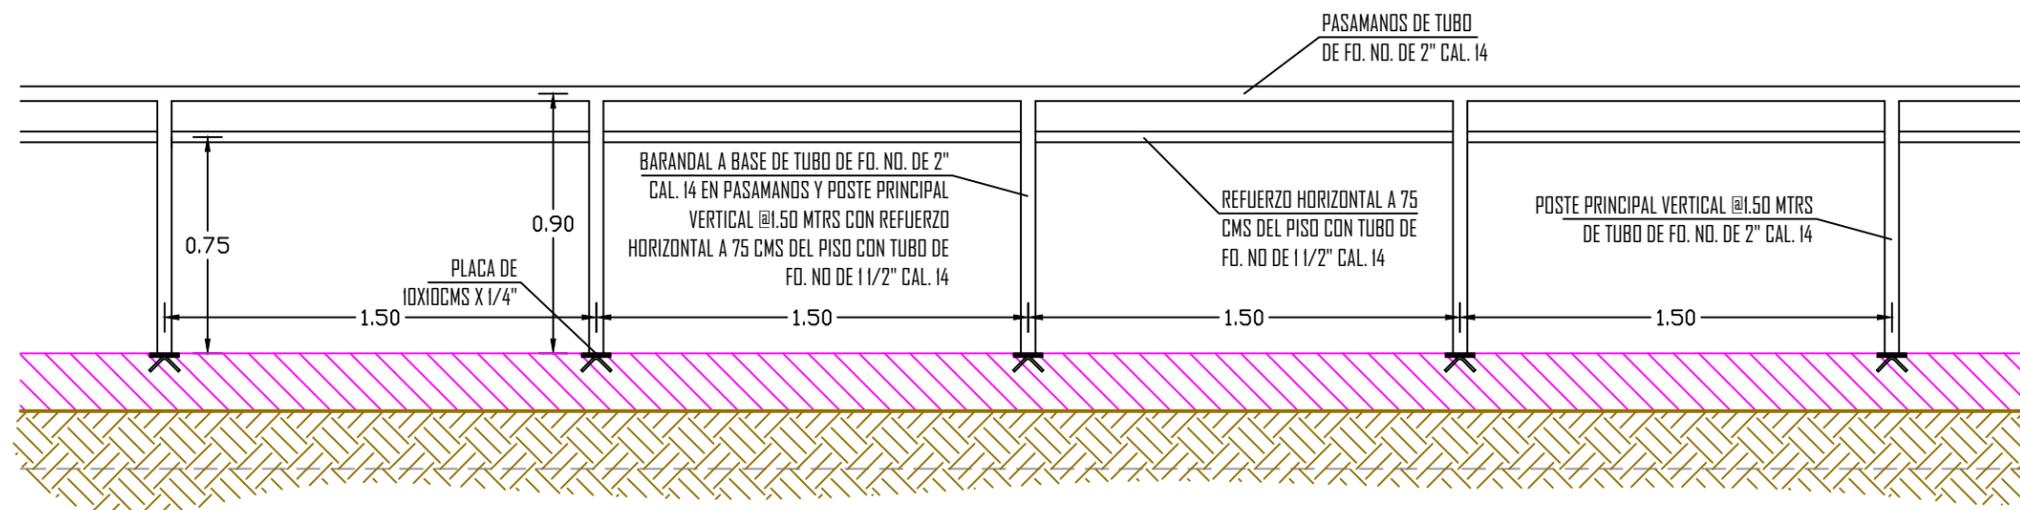

DETALLE DE BARANDAL PROPUESTO ESCALA 1:25

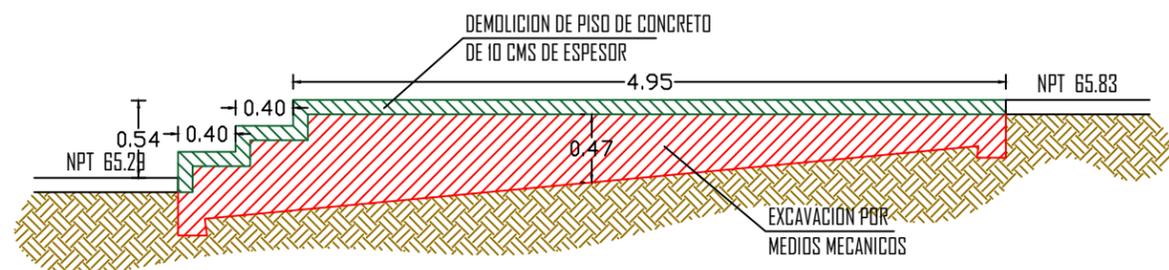

DETALLE DE RAMPA ACTUAL ESCALA 1:50

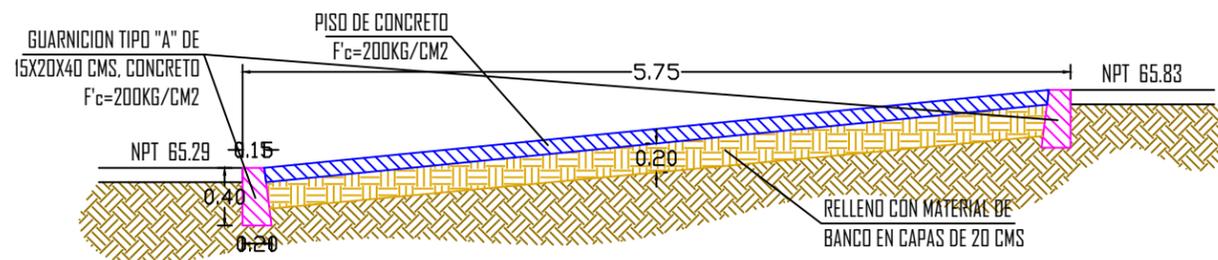

DETALLE DE RAMPA PROPUESTA ESCALA 1:50



LIC. JESUS ESTRADA FERREIRO
PRESIDENTE MUNICIPAL

ING. CESAR MANUEL OCHOA SALAZAR
GERENTE MPAL DE OBRAS Y SERVICIOS PUBLICOS

ING. JAVIER MASCAREÑO QUIÑONEZ
DIRECTOR DE OBRAS PUBLICAS

ELABORO:
ARO. PEDRO ALBERTO PICOS CAMACHO

REVISO:
UNIDAD DE EVALUACION TECNICA

COORDENADAS GEOGRAFICAS:
24°46'10.19\"/>

ESCALA:
INDICADA 2019

ARCHIVO:

CLAVE DE PRESUPUESTO:
SERVIGTEATROGRIEGO

NUMERO DE PLANO:
8 DE 8