


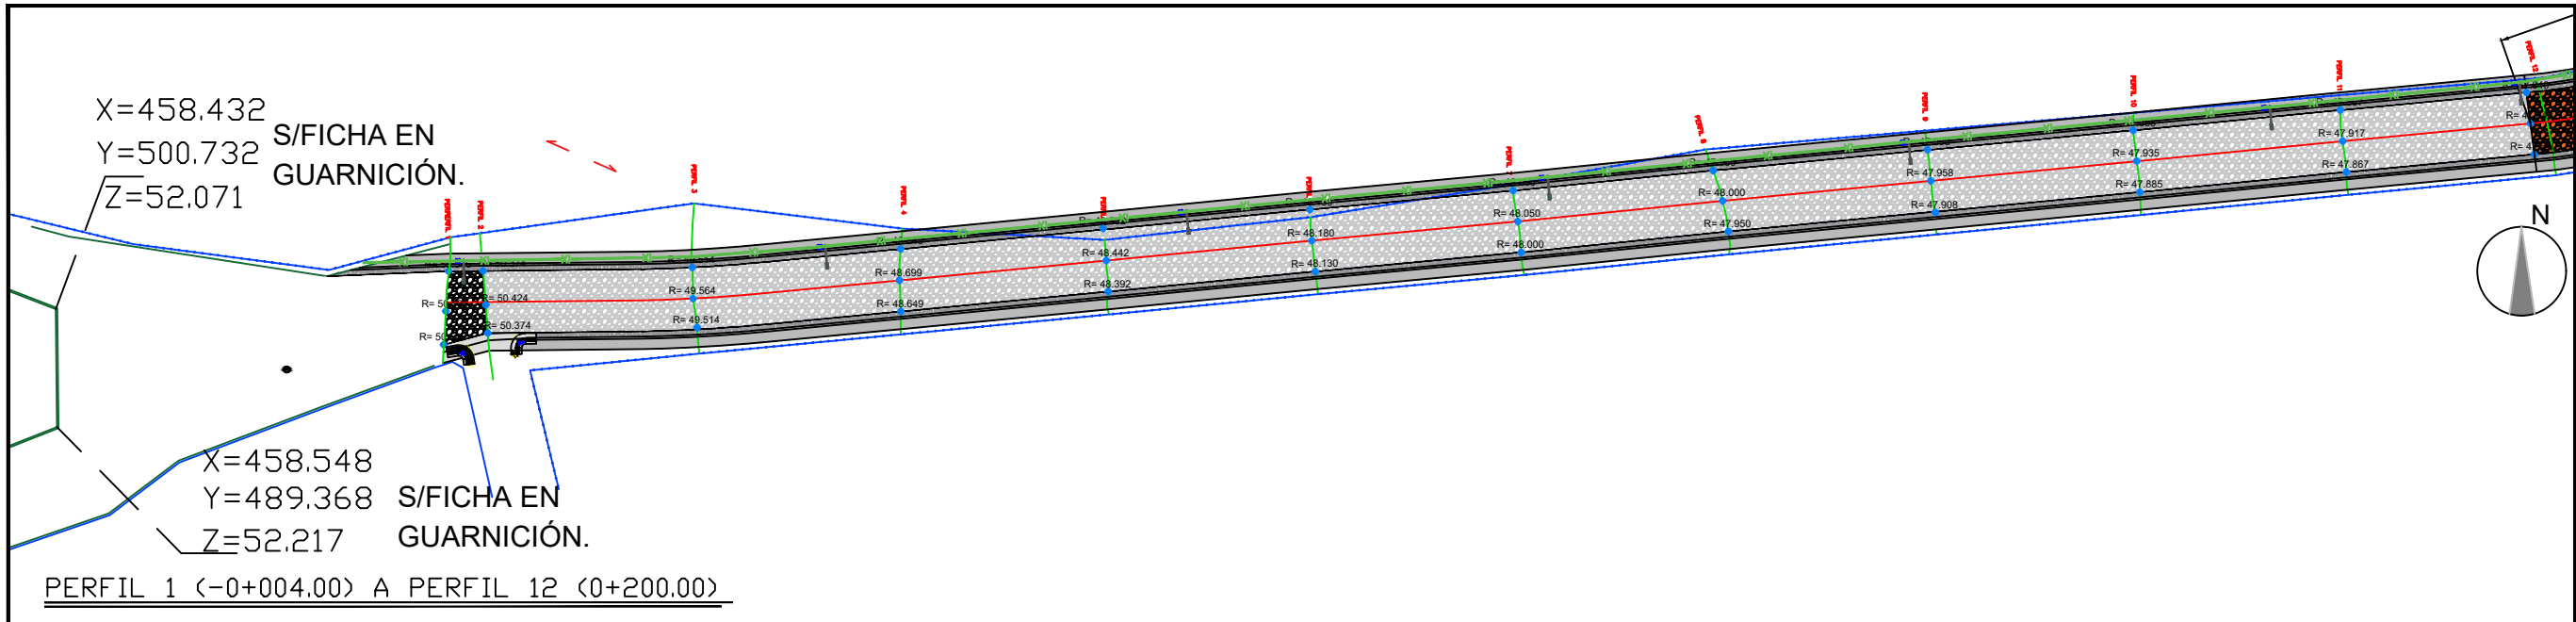


X=458.432
Y=500.732
Z=52.071

S/FICHA EN
GUARNICIÓN.


X=458.548
Y=489.368
Z=52.217

S/FICHA EN
GUARNICIÓN.

PERFIL 1 (-0+004.00) A PERFIL 12 (0+200.00)

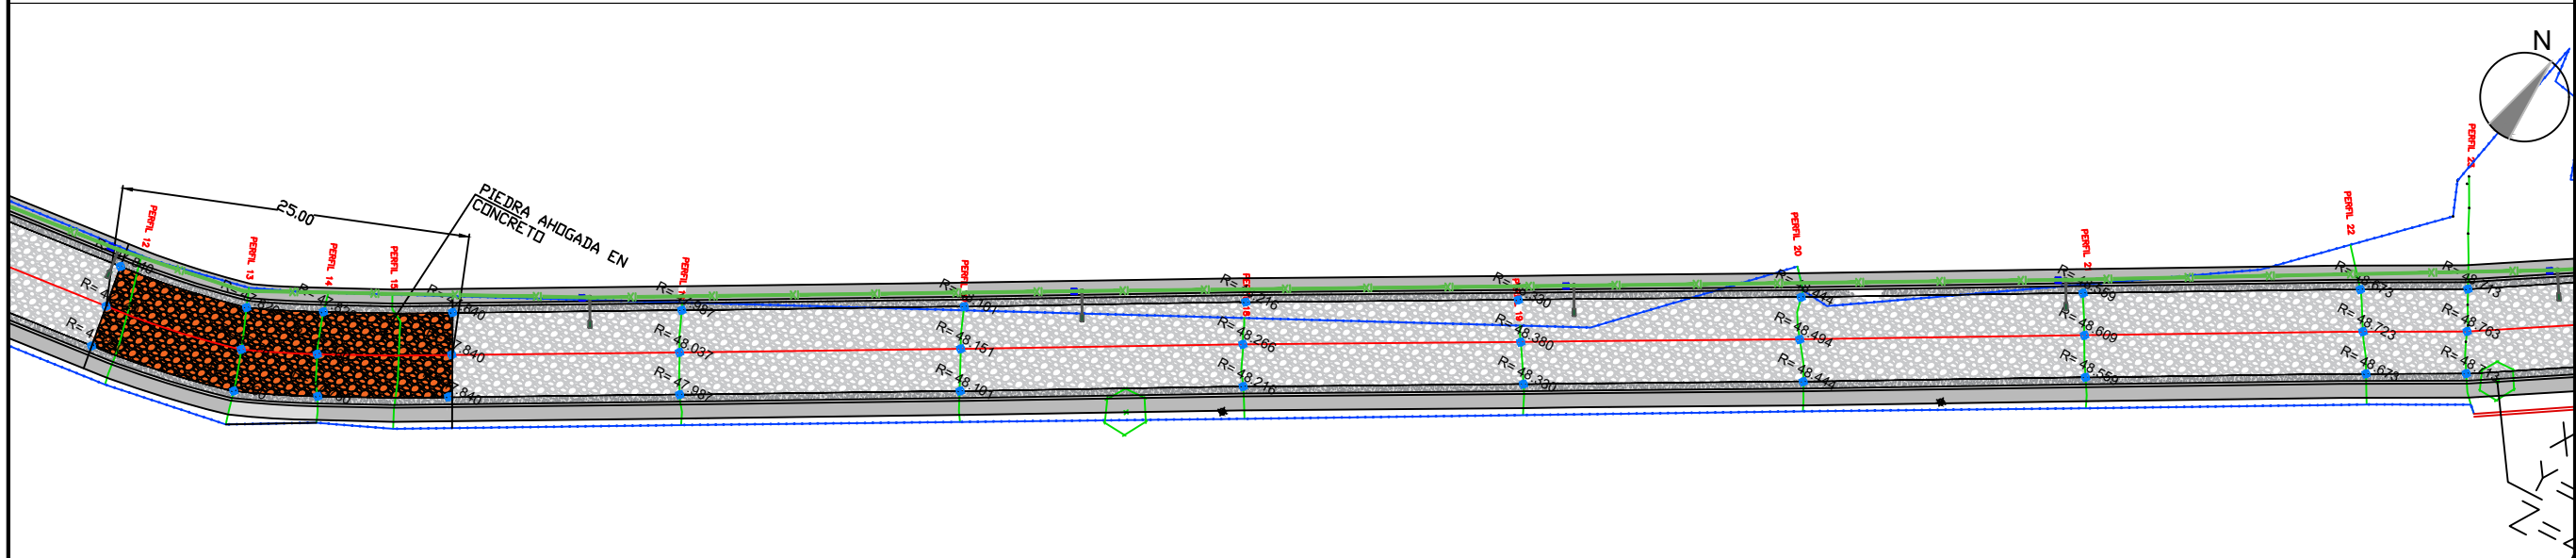

PERFIL 12 (0+200.00) A PERFIL 23 (0+367.07)

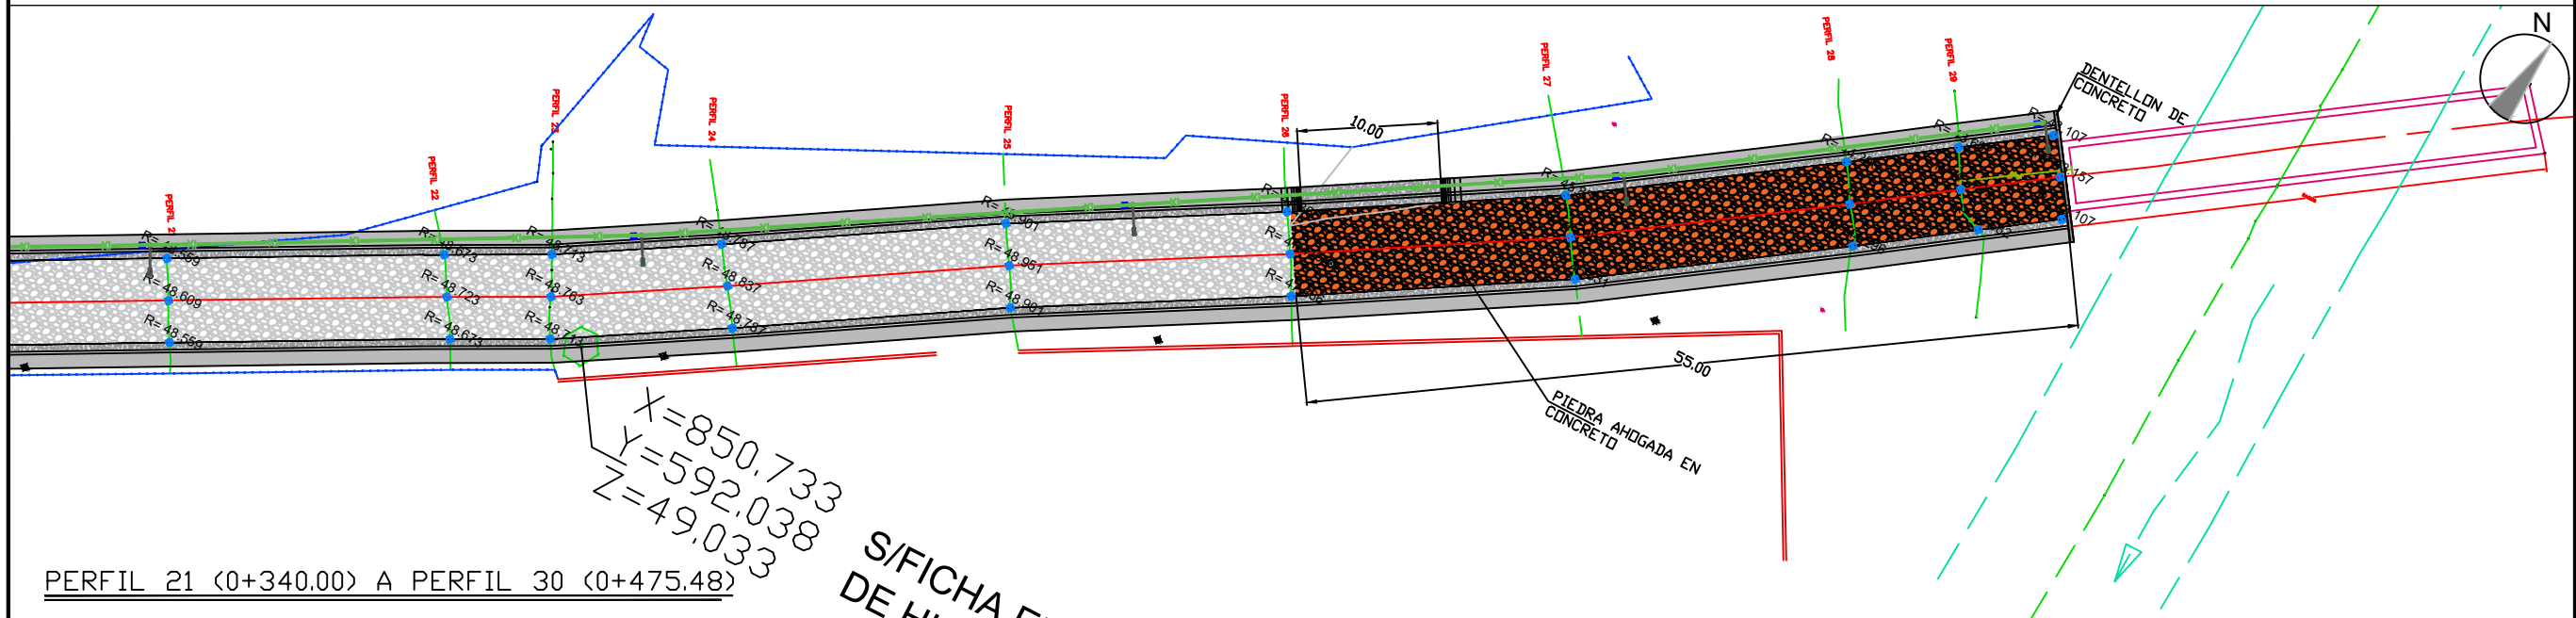

X=850.733
Y=592.038
Z=49.033

S/FICHA EN
GUARNICIÓN.

PERFIL 21 (0+340.00) A PERFIL 30 (0+475.48)

H. AYUNTAMIENTO
DE CULIACAN

PROYECTO:
REVESTIMIENTO DE CAMINO
TIPO EMPEDRADO, UBICADO
EN EL POBLADO DEL ALAMO,
SINDICATURA DE EL SALADO.

CULIACAN, SINALOA.

CROQUIS DE LOCALIZACION:

CONTENIDO:
- PLANTA ALUMBRADO (SECCIONES).

OBSERVACIONES:

SIMBOLOGÍA	
	Registro plalumbrado
	Cableado
	Luminaria
	Rampas para personas con discapacidad

LIC. JESUS ESTRADA FERREIRO
PRESIDENTE MUNICIPAL.

ING. CESAR MANUEL OCHOA SALAZAR
GERENTE MUNICIPAL DE OBRAS Y SERVICIOS PUBLICOS

ING. JAVIER MASCAREÑO QUIRÓNEZ
DIRECTOR DE OBRAS PUBLICAS

ELABORÓ:

UNIDAD DE EVALUACION TECNICA

REVISÓ:

UNIDAD DE EVALUACION TECNICA

CLAVE PRESUPUESTO:

PAVIMENTO EMPEDRADO

COORDENADAS GEOGRAFICAS:

24°31'36.15"N, 107° 7'5.23"O

ESCALA:

S/ESC.

FECHA:

2019

ARCHIVO:

19061U - EMPEDRADO DE CALLE EN EL
ALAMO, EL SALADO

NUMERO DE PLANO:

14 DE 18