
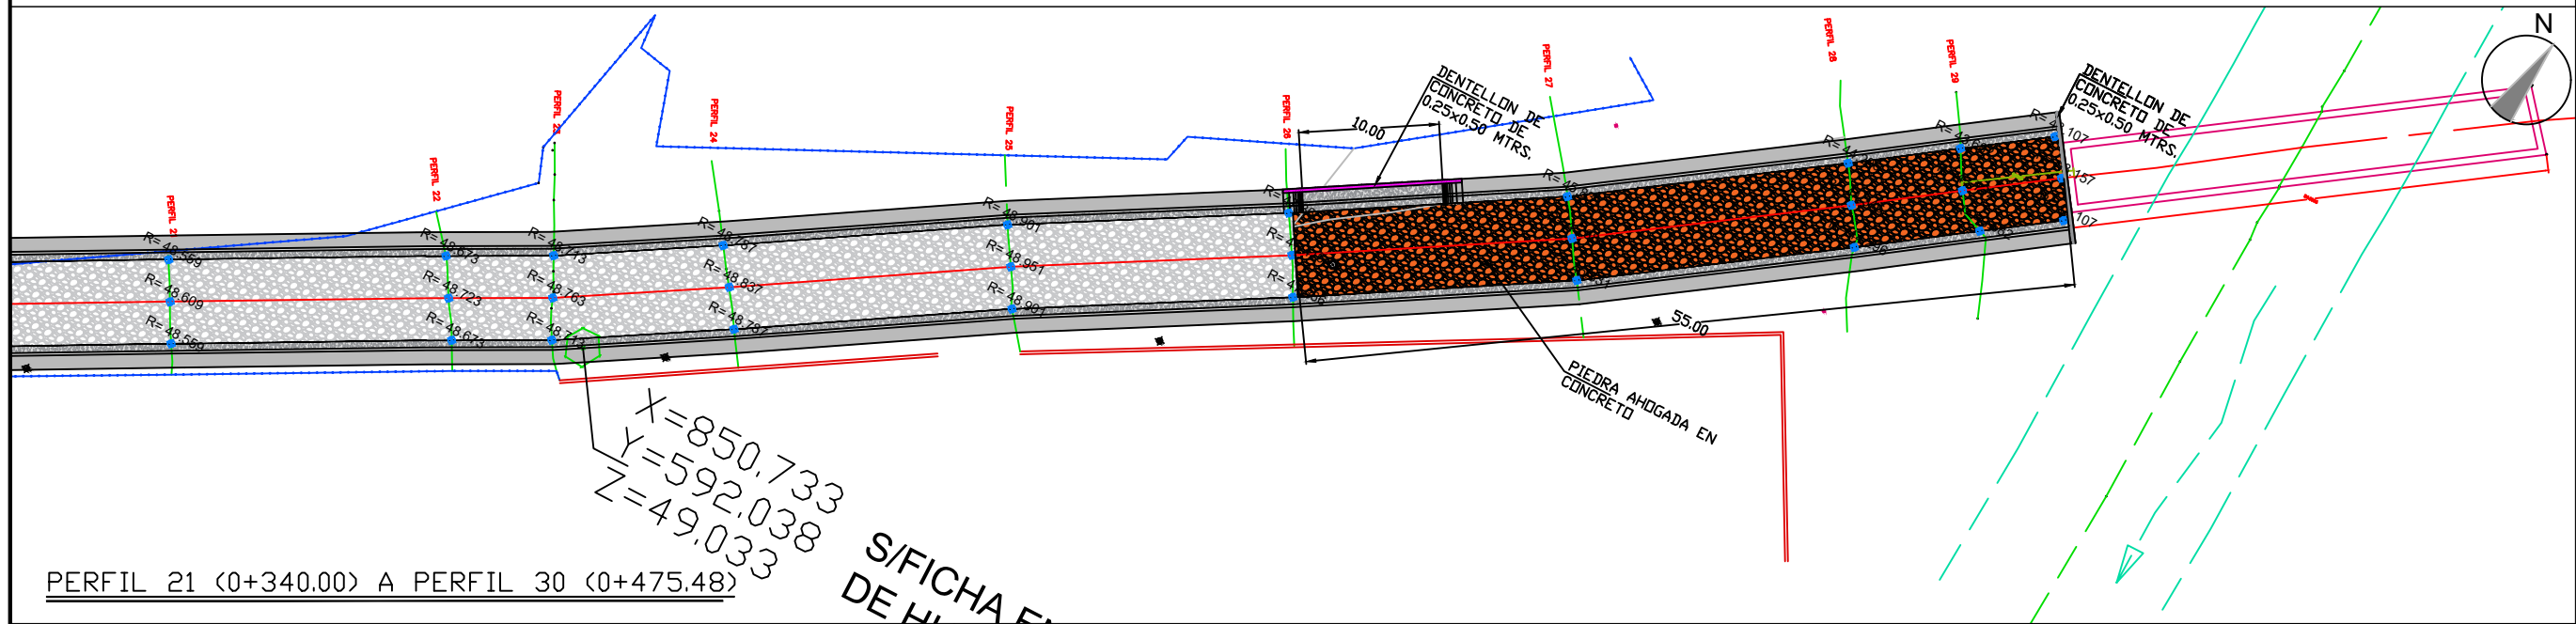
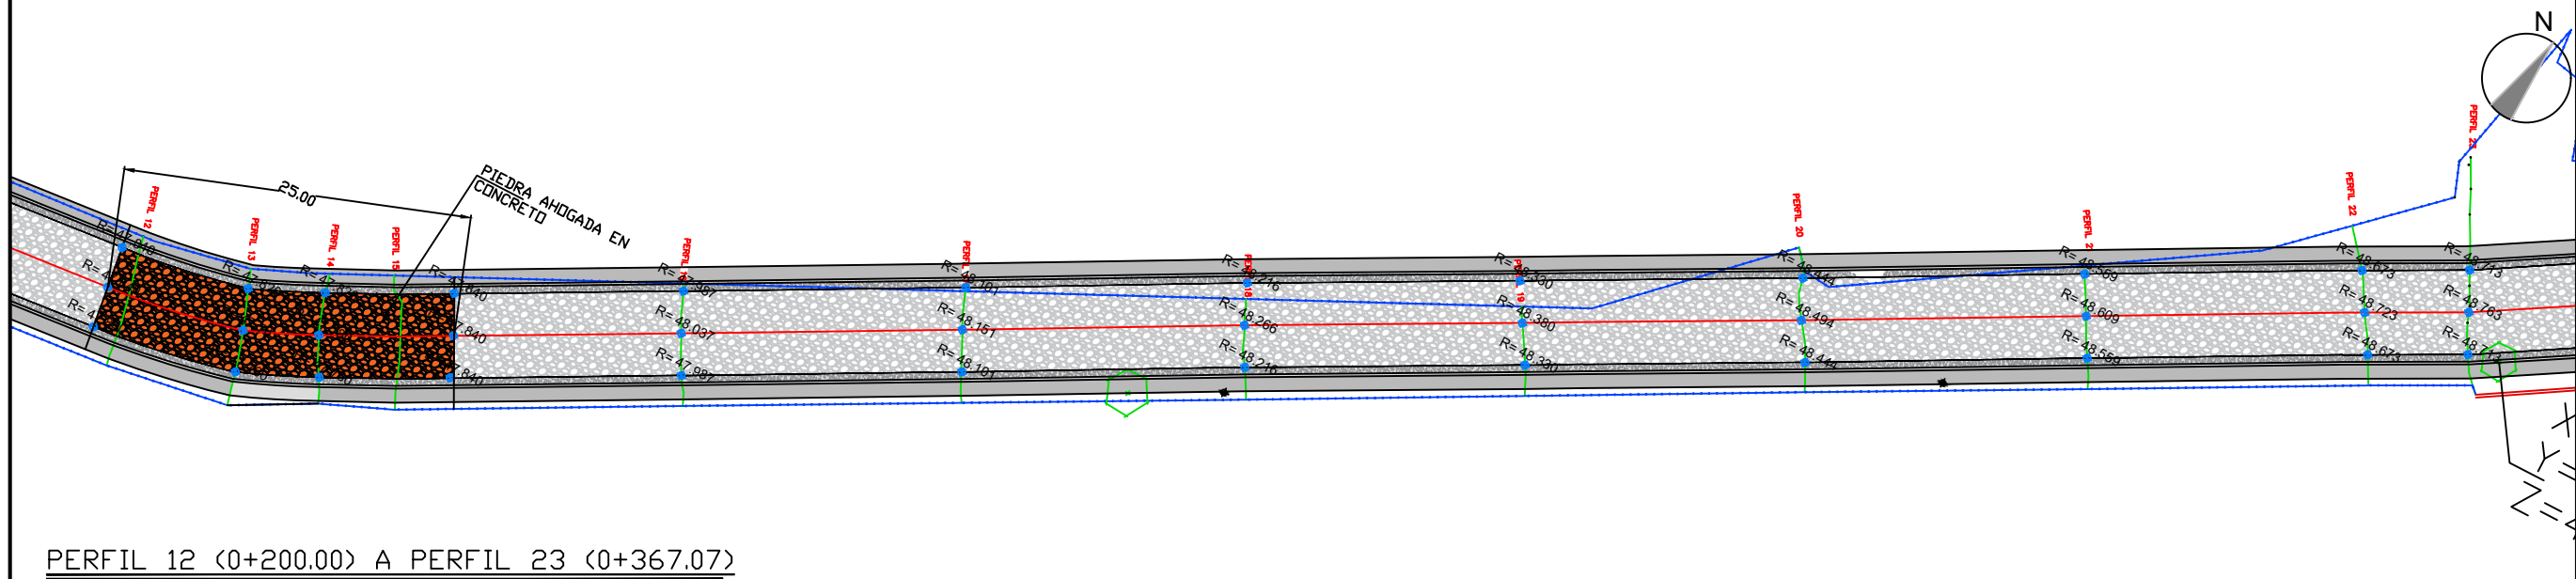


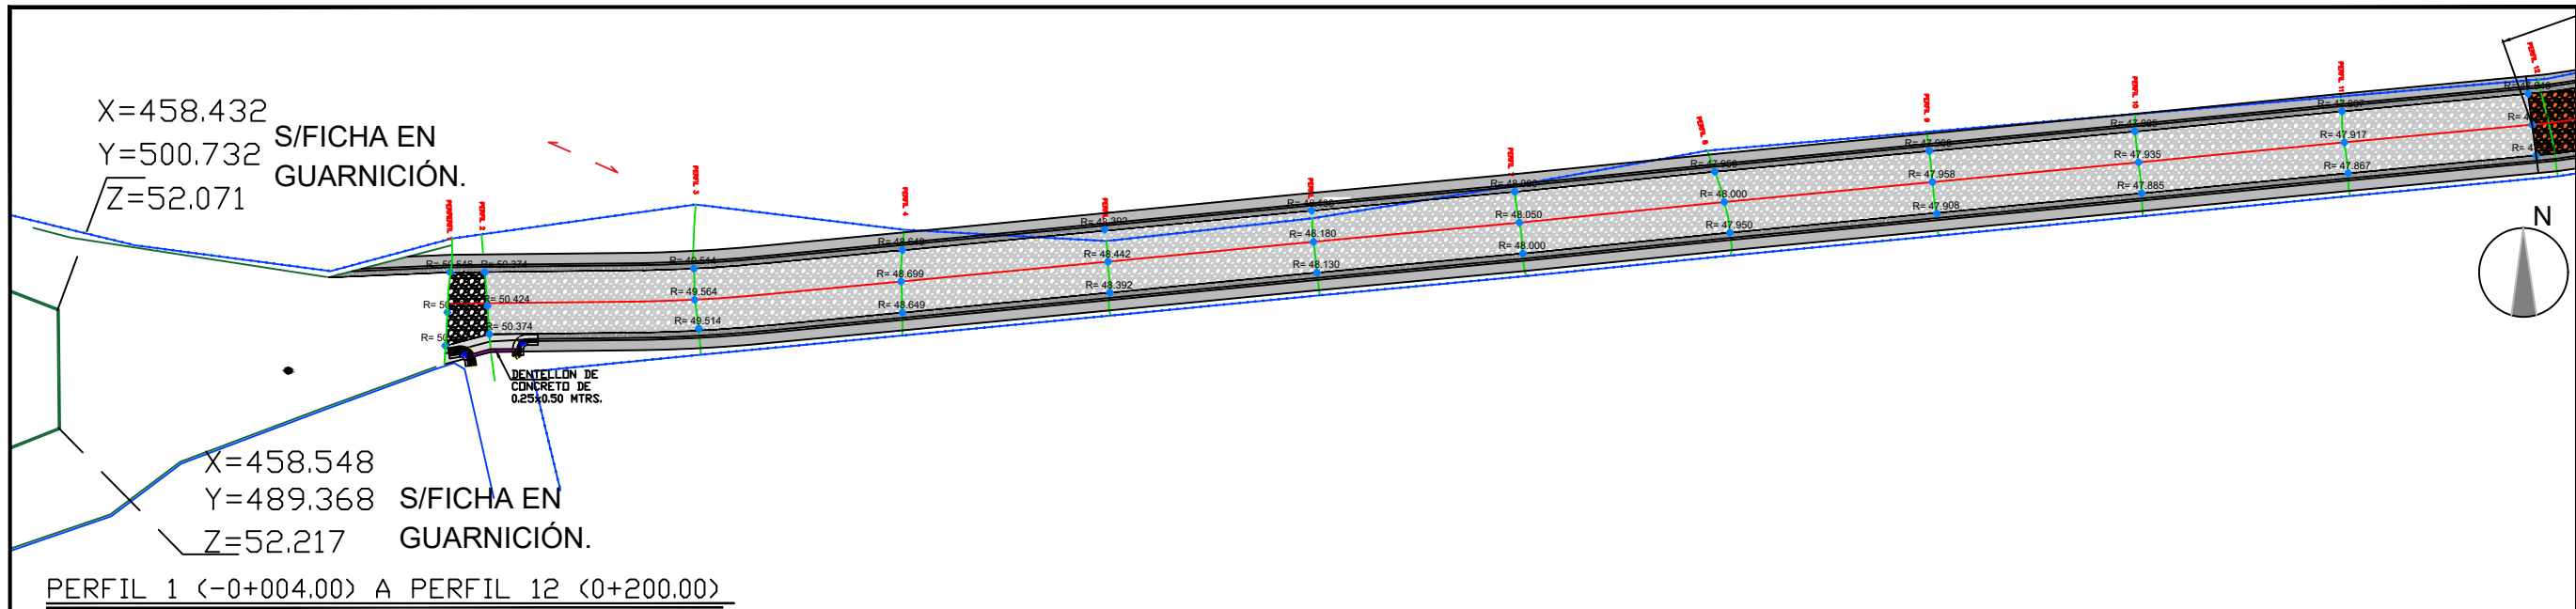

PROYECTO:
REVESTIMIENTO DE CAMINO
TIPO EMPEDRAO, UBICADO
EN EL POBLADO DEL ALAMO,
SINDICATURA DE EL SALADO.

CULIACAN, SINALOA.

CROQUIS DE LOCALIZACION:

CONTENIDO:
- PLANTA ARQUITECTONICA.

OBSERVACIONES:



LIC. JESUS ESTRADA FERREIRO
PRESIDENTE MUNICIPAL.

ING. CESAR MANUEL DCHDA SALAZAR
GERENTE MUNICIPAL DE OBRAS Y SERVICIOS PUBLICOS

ING. JAVIER MASCARENO QUIRINEZ
DIRECTOR DE OBRAS PUBLICAS

ELABORO:
UNIDAD DE EVALUACION TECNICA

REVISO:
UNIDAD DE EVALUACION TECNICA

CLAVE PRESUPUESTO:
PAVISEMPELALAM

COORDENADAS GEOGRAFICAS:
24°31'36.15"N, 107° 7'5.23"O

ESCALA:
S/ESC.

FECHA:
2019

ARCHIVO:
1906IU - EMPEDRAO DE CALLE EN EL
ALAMO, EL SALADO

NUMERO DE PLANO:
5 DE 18