



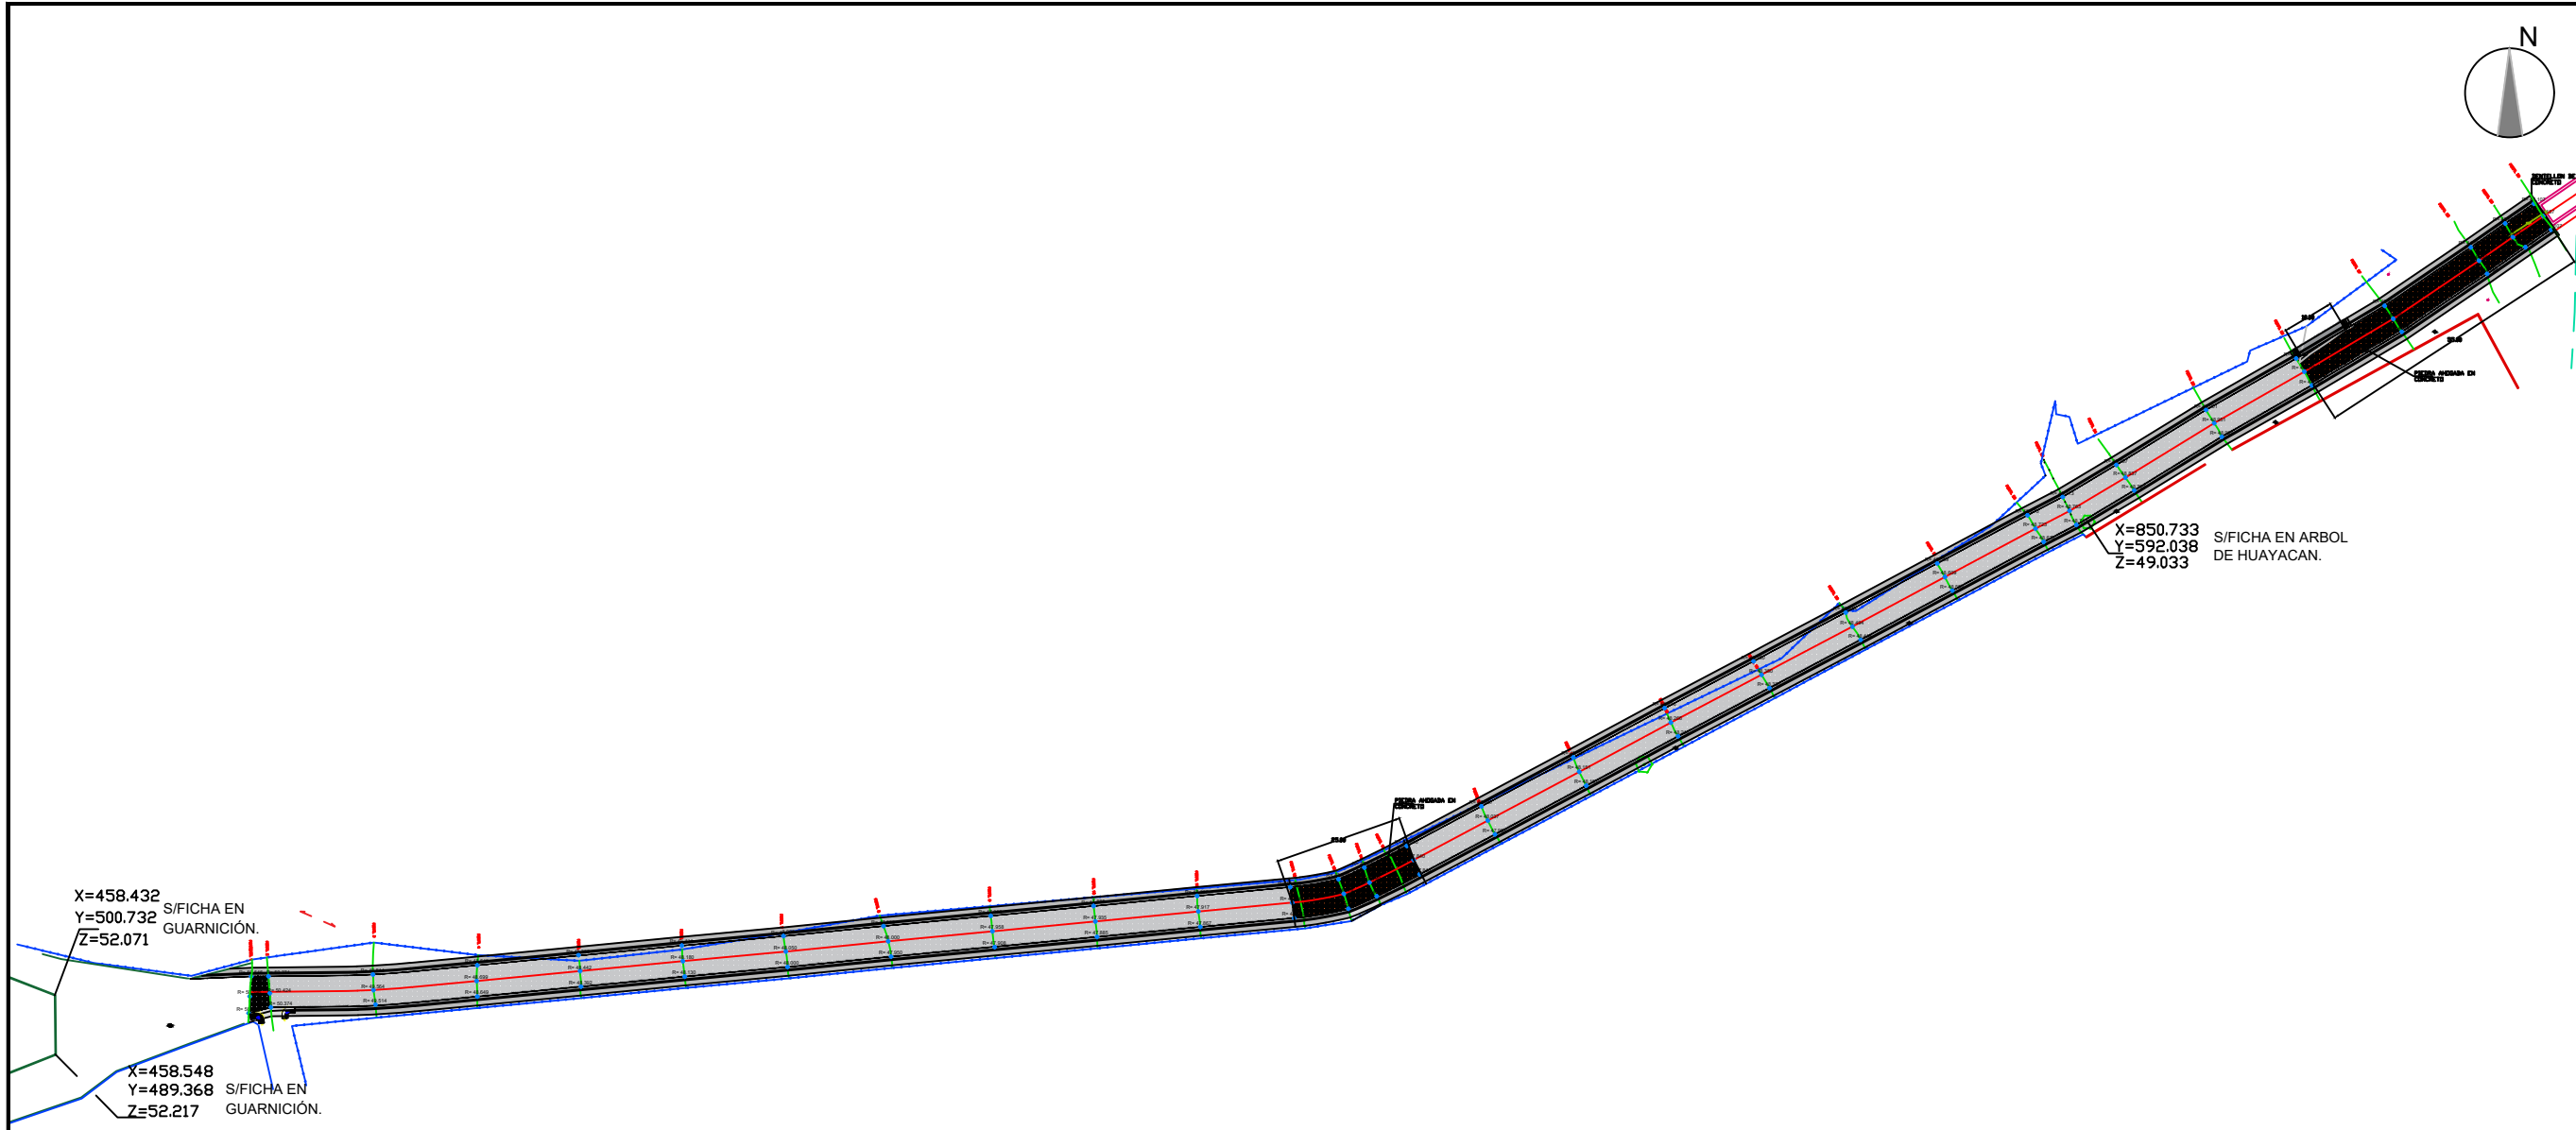

PLANTA DE CONJUNTO.-

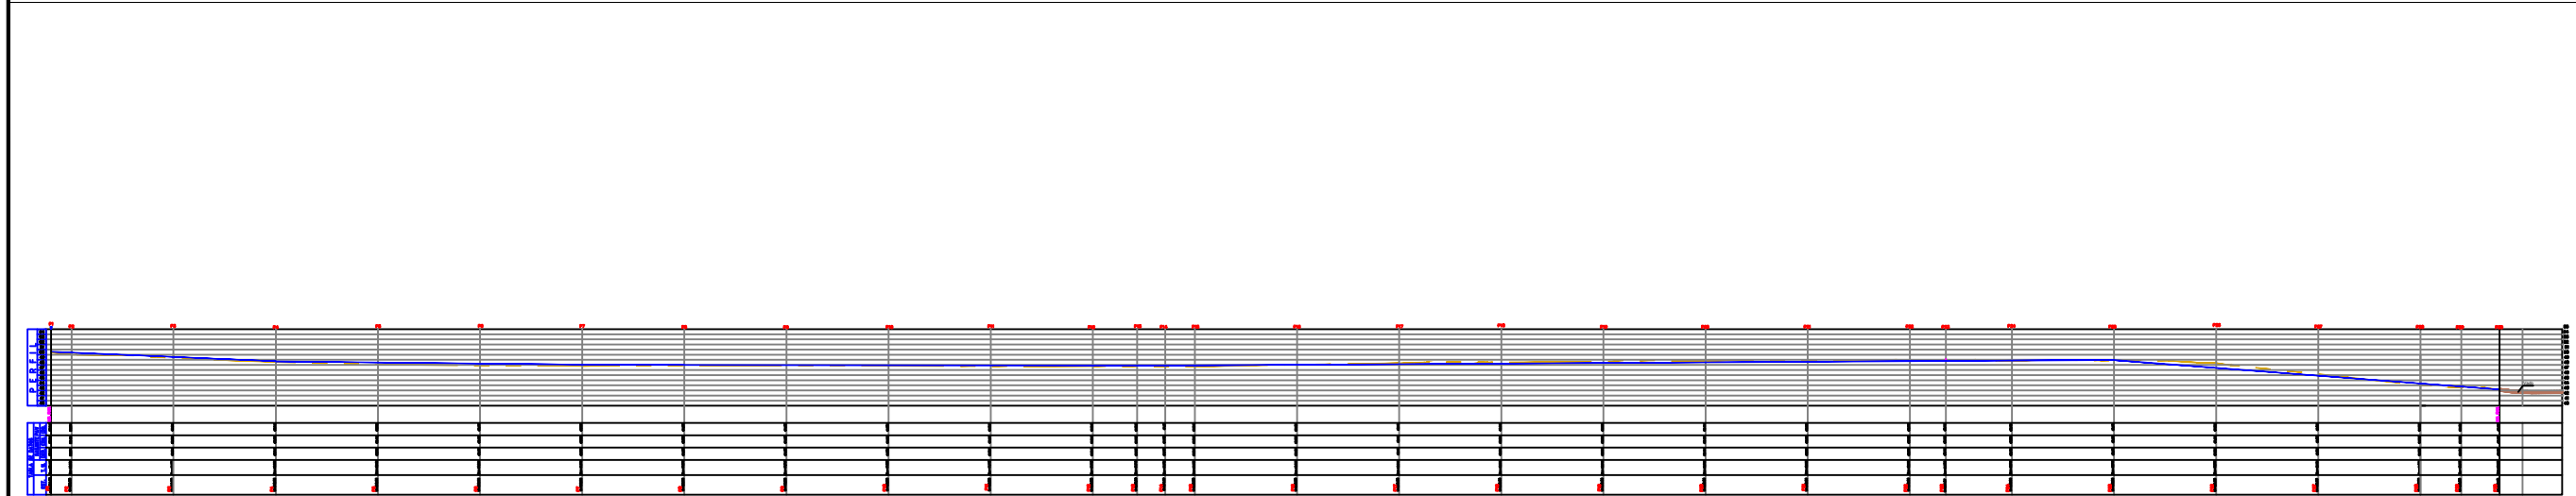

PERFIL LONGITUDINAL.-



H. AYUNTAMIENTO
DE CULIACAN

PROYECTO:
REVESTIMIENTO DE CAMINO
TIPO EMPEDRADO, UBICADO
EN EL POBLADO DEL ALAMO,
SINDICATURA DE EL SALADO.

CULIACAN, SINALOA.

CROQUIS DE LOCALIZACION:



CONTENIDO:
- PLANTA DE CONJUNTO PROPUESTA.
- PERFIL LONGITUDINAL.

OBSERVACIONES:

SIMBOLOGIA	
	TERRENO NATURAL.
	CORTE.
	TERRAPLEN.



LIC. JESUS ESTRADA FERREIRO
PRESIDENTE MUNICIPAL.

ING. CESAR MANUEL OCHOA SALAZAR
GERENTE MUNICIPAL DE OBRAS Y SERVICIOS PUBLICOS

ING. JAVIER MASCAREÑO QUIRÓNEZ
DIRECTOR DE OBRAS PUBLICAS

ELABORO:

UNIDAD DE EVALUACION TECNICA

REVISO:

UNIDAD DE EVALUACION TECNICA

CLAVE PRESUPUESTO:

PAV190PEELALAM0

COORDENADAS GEOGRAFICAS:

24°31'36.15"N, 107° 7'5.23"O

ESCALA:

S/ESC.

FECHA:

2019

ARCHIVO:

19061U - EMPEDRADO DE CALLE EN EL
ALAMO, EL SALADO

NUMERO DE PLANO:

6 DE 18