



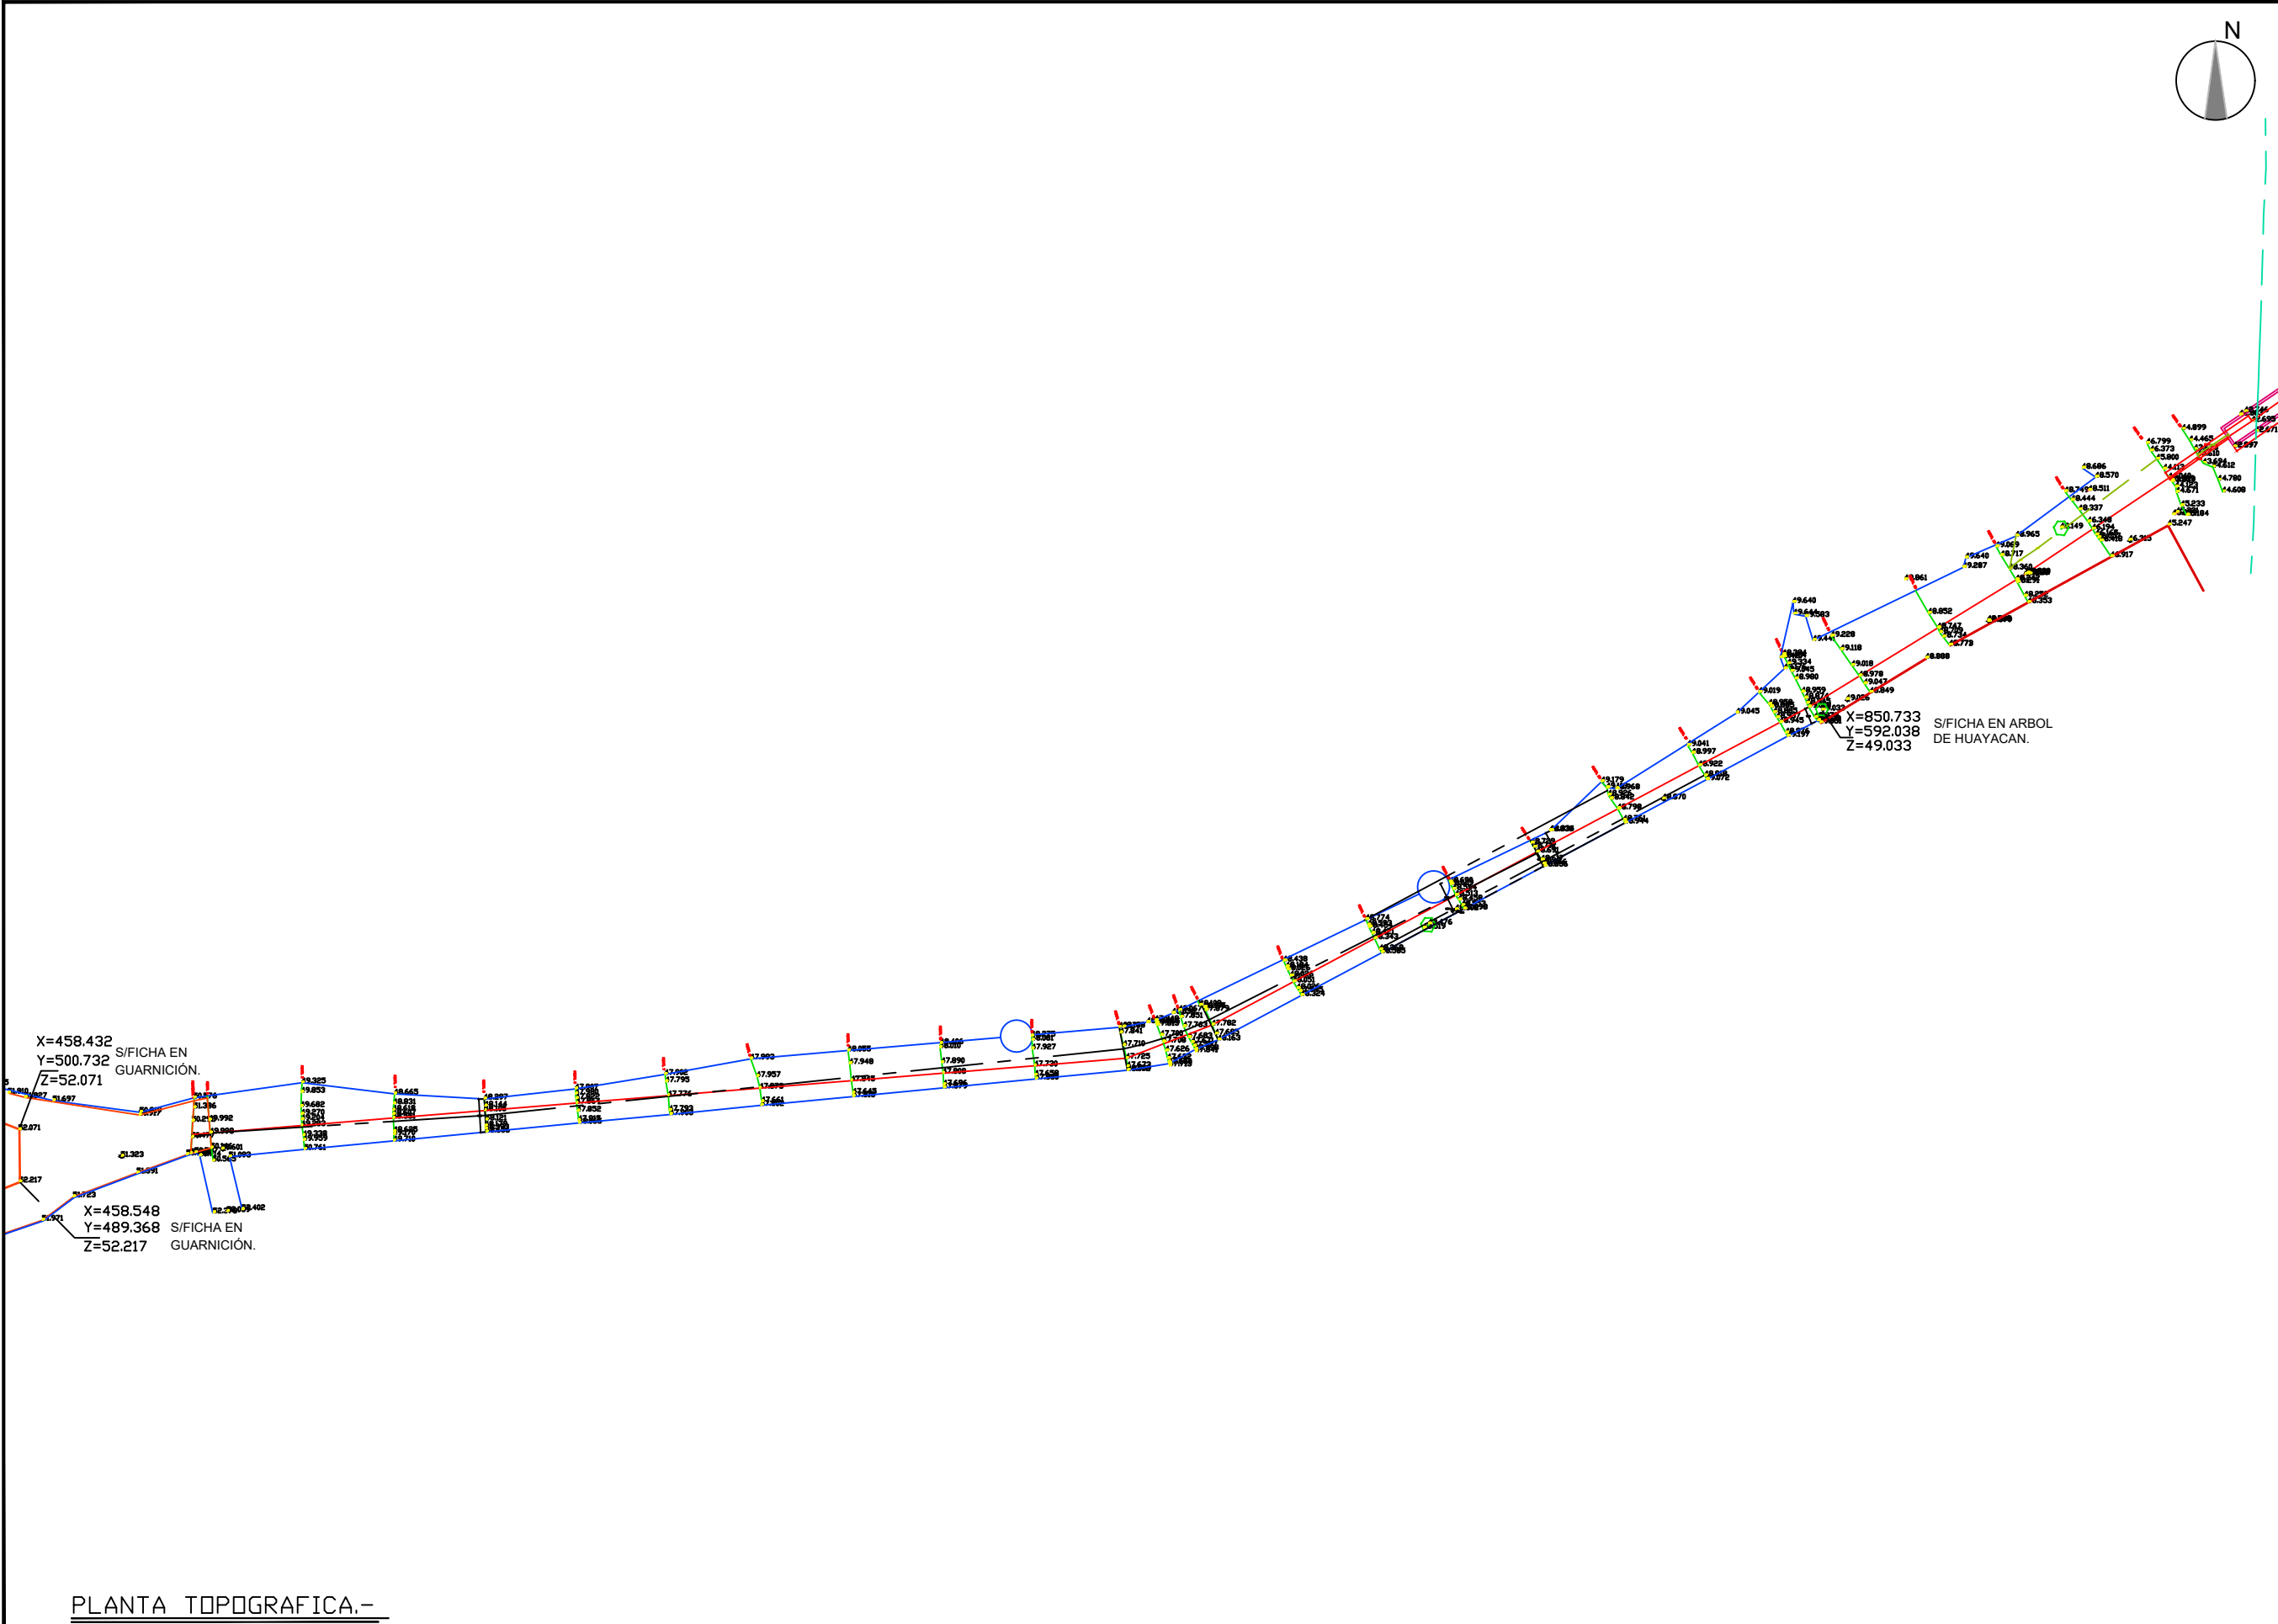

PLANTA TOPOGRAFICA.-

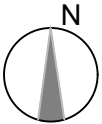

H. AYUNTAMIENTO
DE CULIACAN

PROYECTO:
REVESTIMIENTO DE CAMINO
TIPO EMPEDRADO, UBICADO
EN EL POBLADO DEL
ALAMO, SINDICATURA DE
EL SALADO.

CULIACAN, SINALOA.

CROQUIS DE LOCALIZACION:

CONTENIDO:
- PLANTA TOPOGRAFICA.

OBSERVACIONES:



LIC. JESUS ESTRADA FERREIRO
PRESIDENTE MUNICIPAL

ING. CESAR MANUEL OCHOA SALAZAR
GERENTE MUNICIPAL DE OBRAS Y SERVICIOS PUBLICOS

ING. JAVIER MASCAREÑO QUIRÓNEZ
DIRECTOR DE OBRAS PUBLICAS

ELABORO:

UNIDAD DE EVALUACION TECNICA

REVISO:

UNIDAD DE EVALUACION TECNICA

CLAVE PRESUPUESTO:

PAVISEMPEZALAMO

COORDENADAS GEOGRAFICAS:

24°31'36.15"N, 107° 7'5.23"D

ESCALA:

S/ESC.

FECHA:

2019

ARCHIVO:

1906IU - EMPEDRADO DE CALLE EN EL
ALAMO, EL SALADO

NUMERO DE PLANO:

2 DE 18