


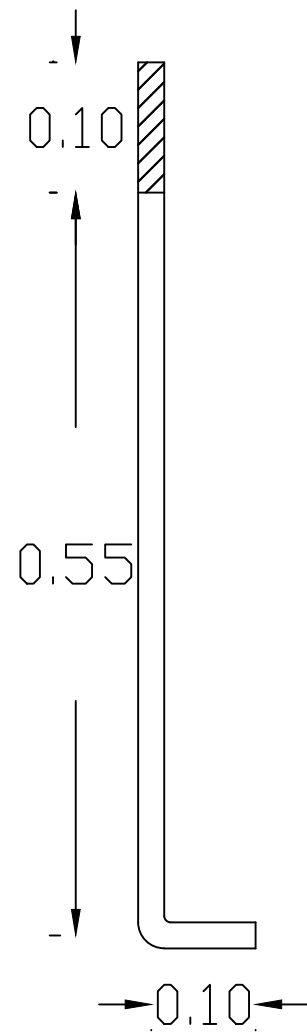
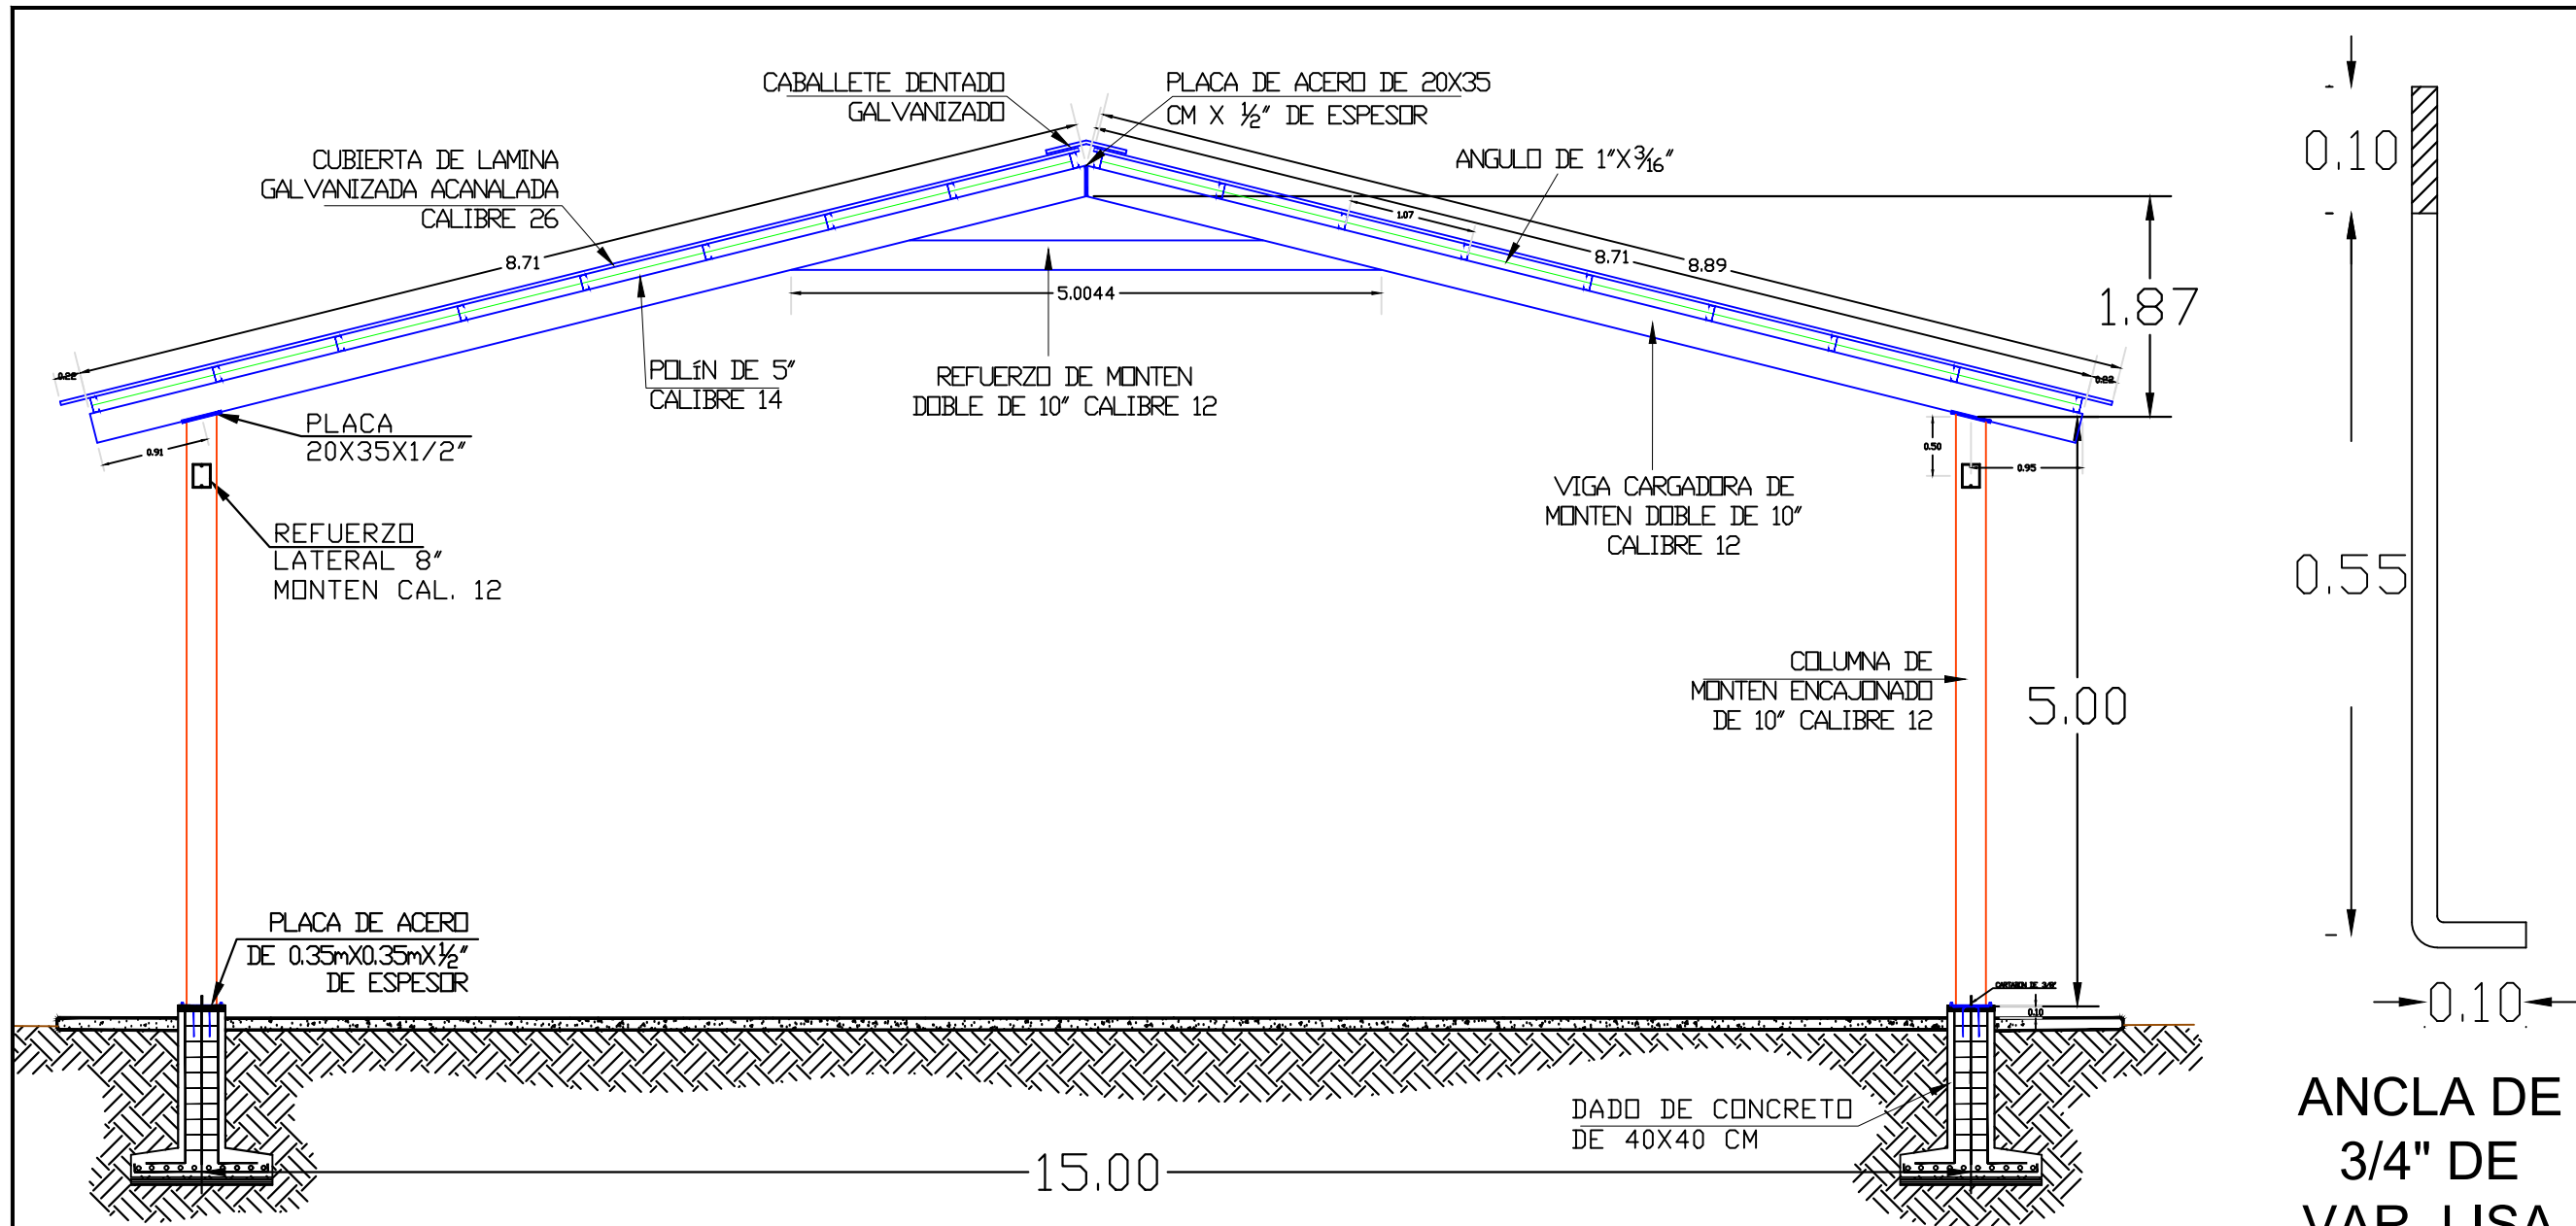
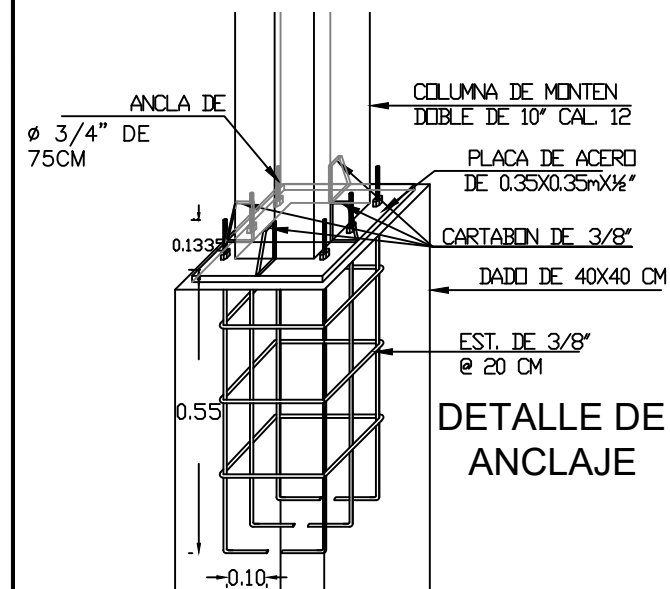


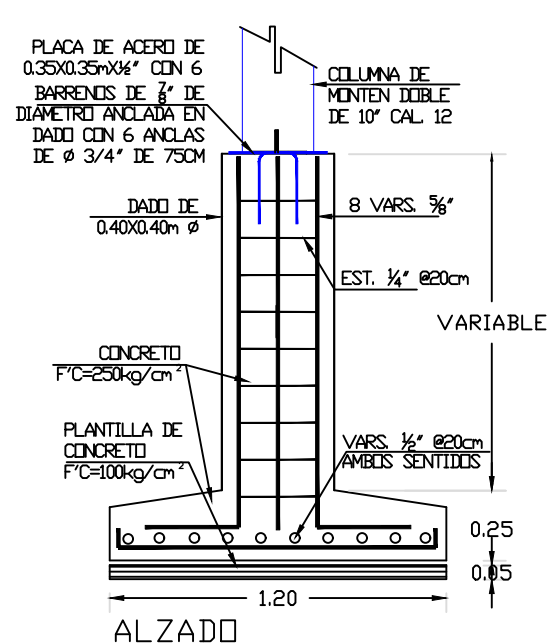

ANCLA DE
 3/4" DE
 VAR. LISA

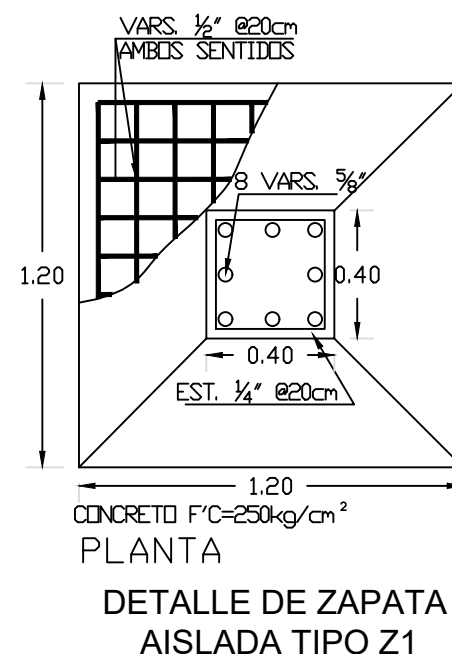

DETALLE DE TECHUMBRE

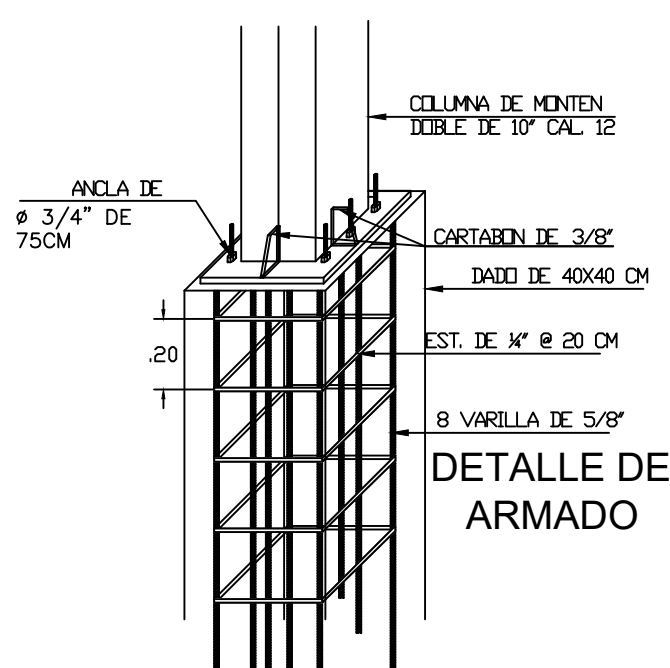


H. AYUNTAMIENTO
 DE CULIACAN

PROYECTO:

REHABILITACION DE INSTALACIONES
 DE SECRETARIA DE UNIDAD DE
 VIALIDAD Y TRANSITO MUNICIPAL,
 UBICADO EN COLONIA
 BACHIGUALATO, CULIACAN, SINALOA

CULIACAN, SINALOA.

CROQUIS DE LOCALIZACION:

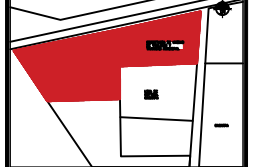

CONTENIDO:

- DETALLE TECHUMBRE

OBSERVACIONES:



LIC. JESUS ESTRADA FERREIRO
 PRESIDENTE MUNICIPAL

ING. CESAR MANUEL OCHOA SALAZAR
 GERENTE MUNICIPAL DE OBRAS Y SERVICIOS PUBLICOS

ING. JAVIER MASCAREÑO QUINONEZ
 DIRECTOR DE OBRAS PUBLICAS

ELABORO:

ARQ. CARLA ADRIANA RODRIGUEZ RIBERA

REVISO:

UNIDAD DE EVALUACION TECNICA

CLAVE PRESUPUESTO:

SECR20UNIDVALREHAB

COORDENADAS GEOGRAFICAS:

24°46'45.80" N 107°27'45.46" O

ESCALA:

S/ES.

ARCHIVO:

FECHA:

2020

NUMERO DE PLANO:

10 DE 16