




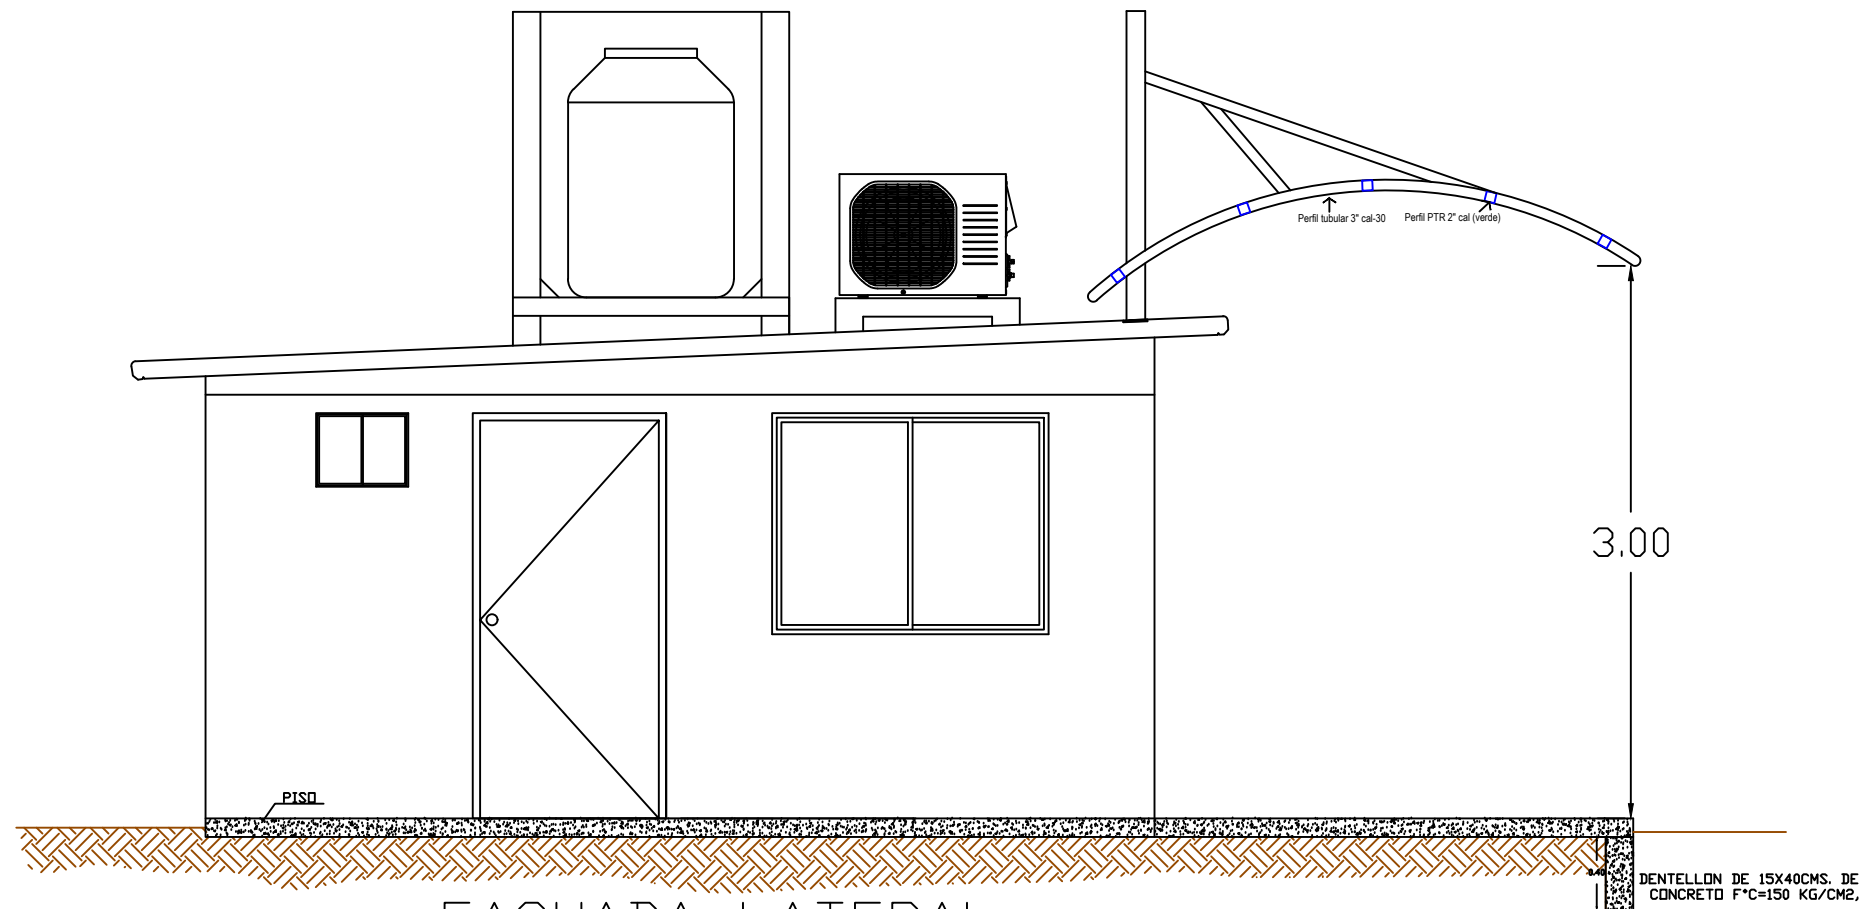

FACHADA LATERAL

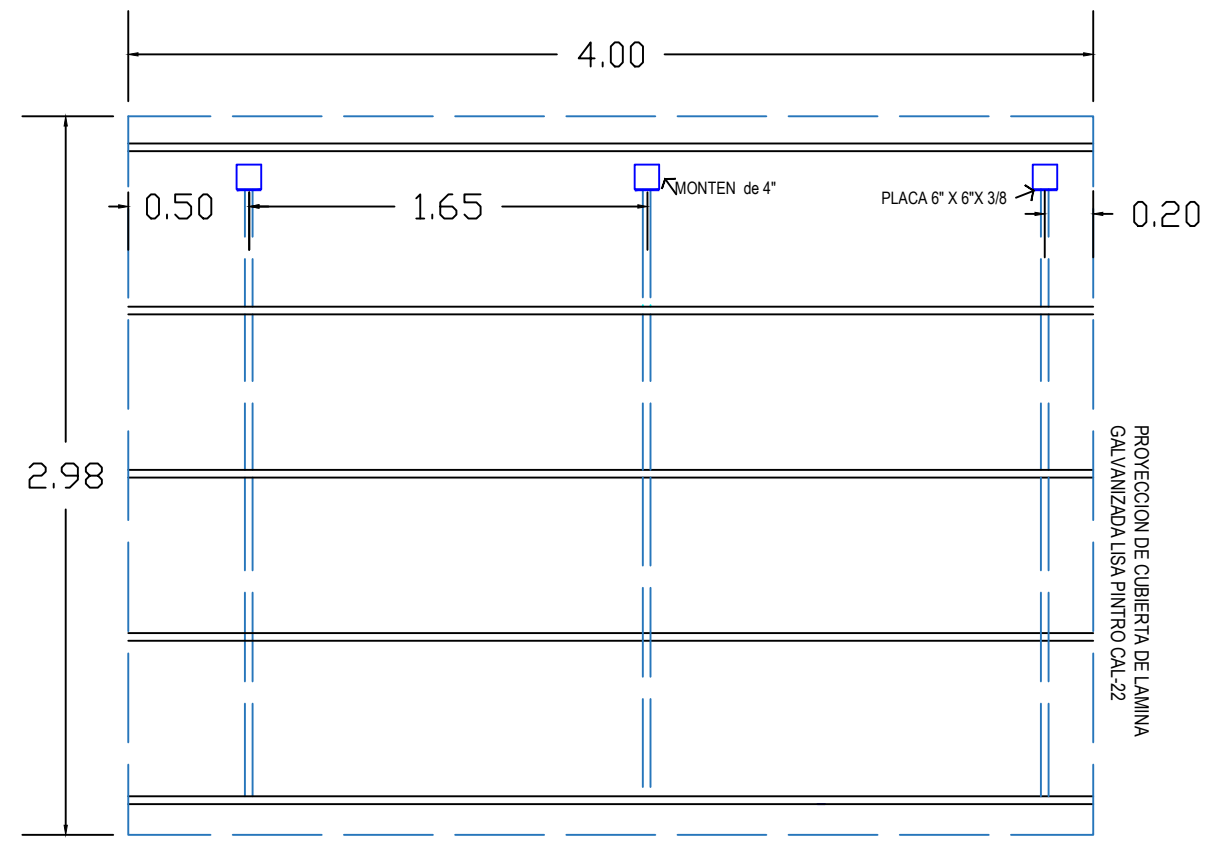

PLANTA ARQUITECTONICA CORTE

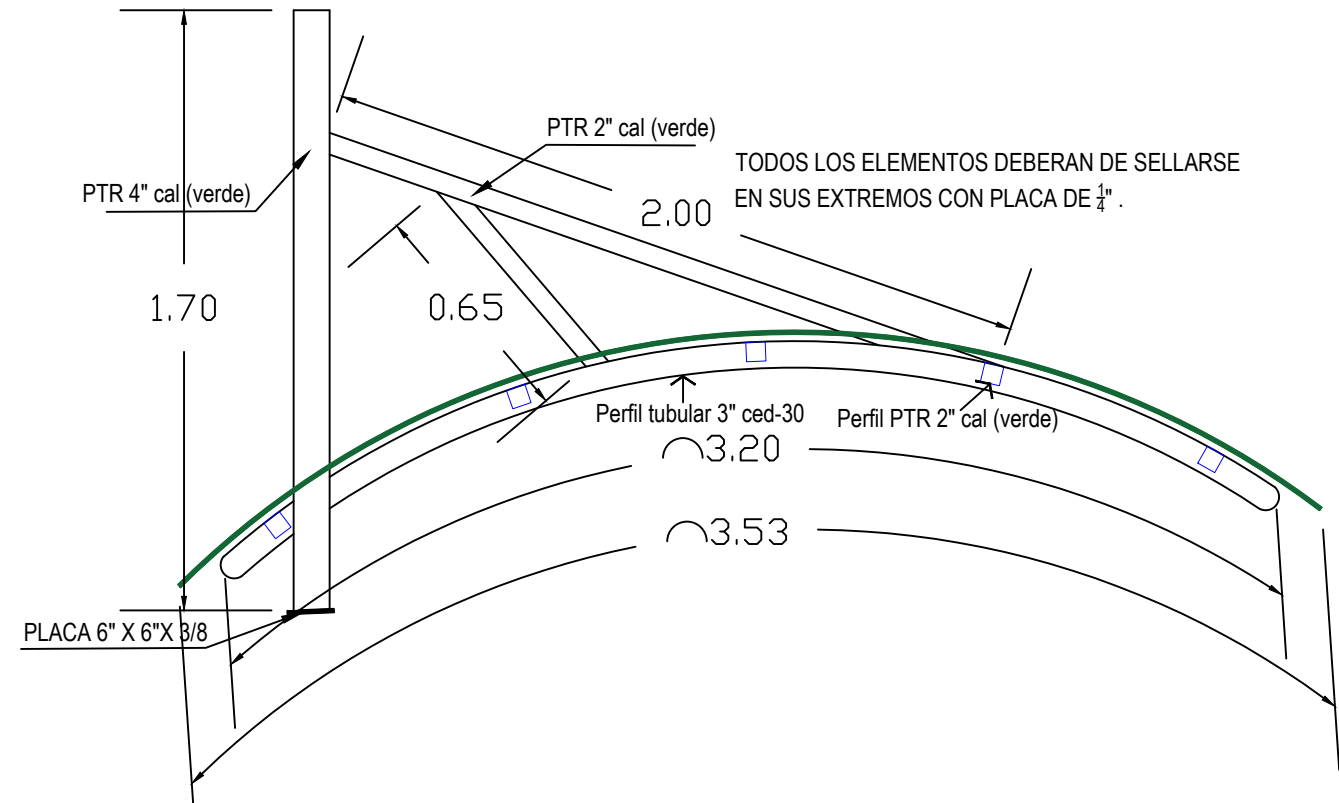


H. AYUNTAMIENTO
DE CULIACAN

PROYECTO:

REHABILITACION DE INSTALACIONES
DE SECRETARIA DE UNIDAD DE
VIALIDAD Y TRANSITO MUNICIPAL ,
UBICADO EN COLONIA
BACHIGUALATO, CULIACAN, SINALOA

CULIACAN, SINALOA.

CROQUIS DE LOCALIZACION:

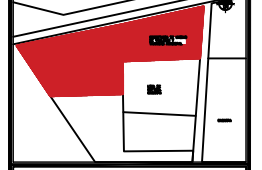

CONTENIDO:

- PLANTA ARQUITECTONICA CORTE

OBSERVACIONES:



LIC. JESUS ESTRADA FERREIRO
PRESIDENTE MUNICIPAL

ING. CESAR MANUEL OCHOA SALAZAR
GERENTE MUNICIPAL DE OBRAS Y SERVICIOS PUBLICOS

ING. JAVIER MASCAREÑO QUINONEZ
DIRECTOR DE OBRAS PUBLICAS

ELABORO:
ARQ. CARLA ADRIANA RODRIGUEZ RIBERA

REVISO:
UNIDAD DE EVALUACION TECNICA

CLAVE PRESUPUESTO:
SECR20UNIVIALREHAB

COORDENADAS GEOGRAFICAS:
24°46'45.80" N 107°27'45.46" O

ESCALA:
S/ESC.

FECHA:
2020

ARCHIVO:

NUMERO DE PLANO:
5 DE 16