


PREDIO PARA PENSIÓN DE TRANSITO MUNICIPAL

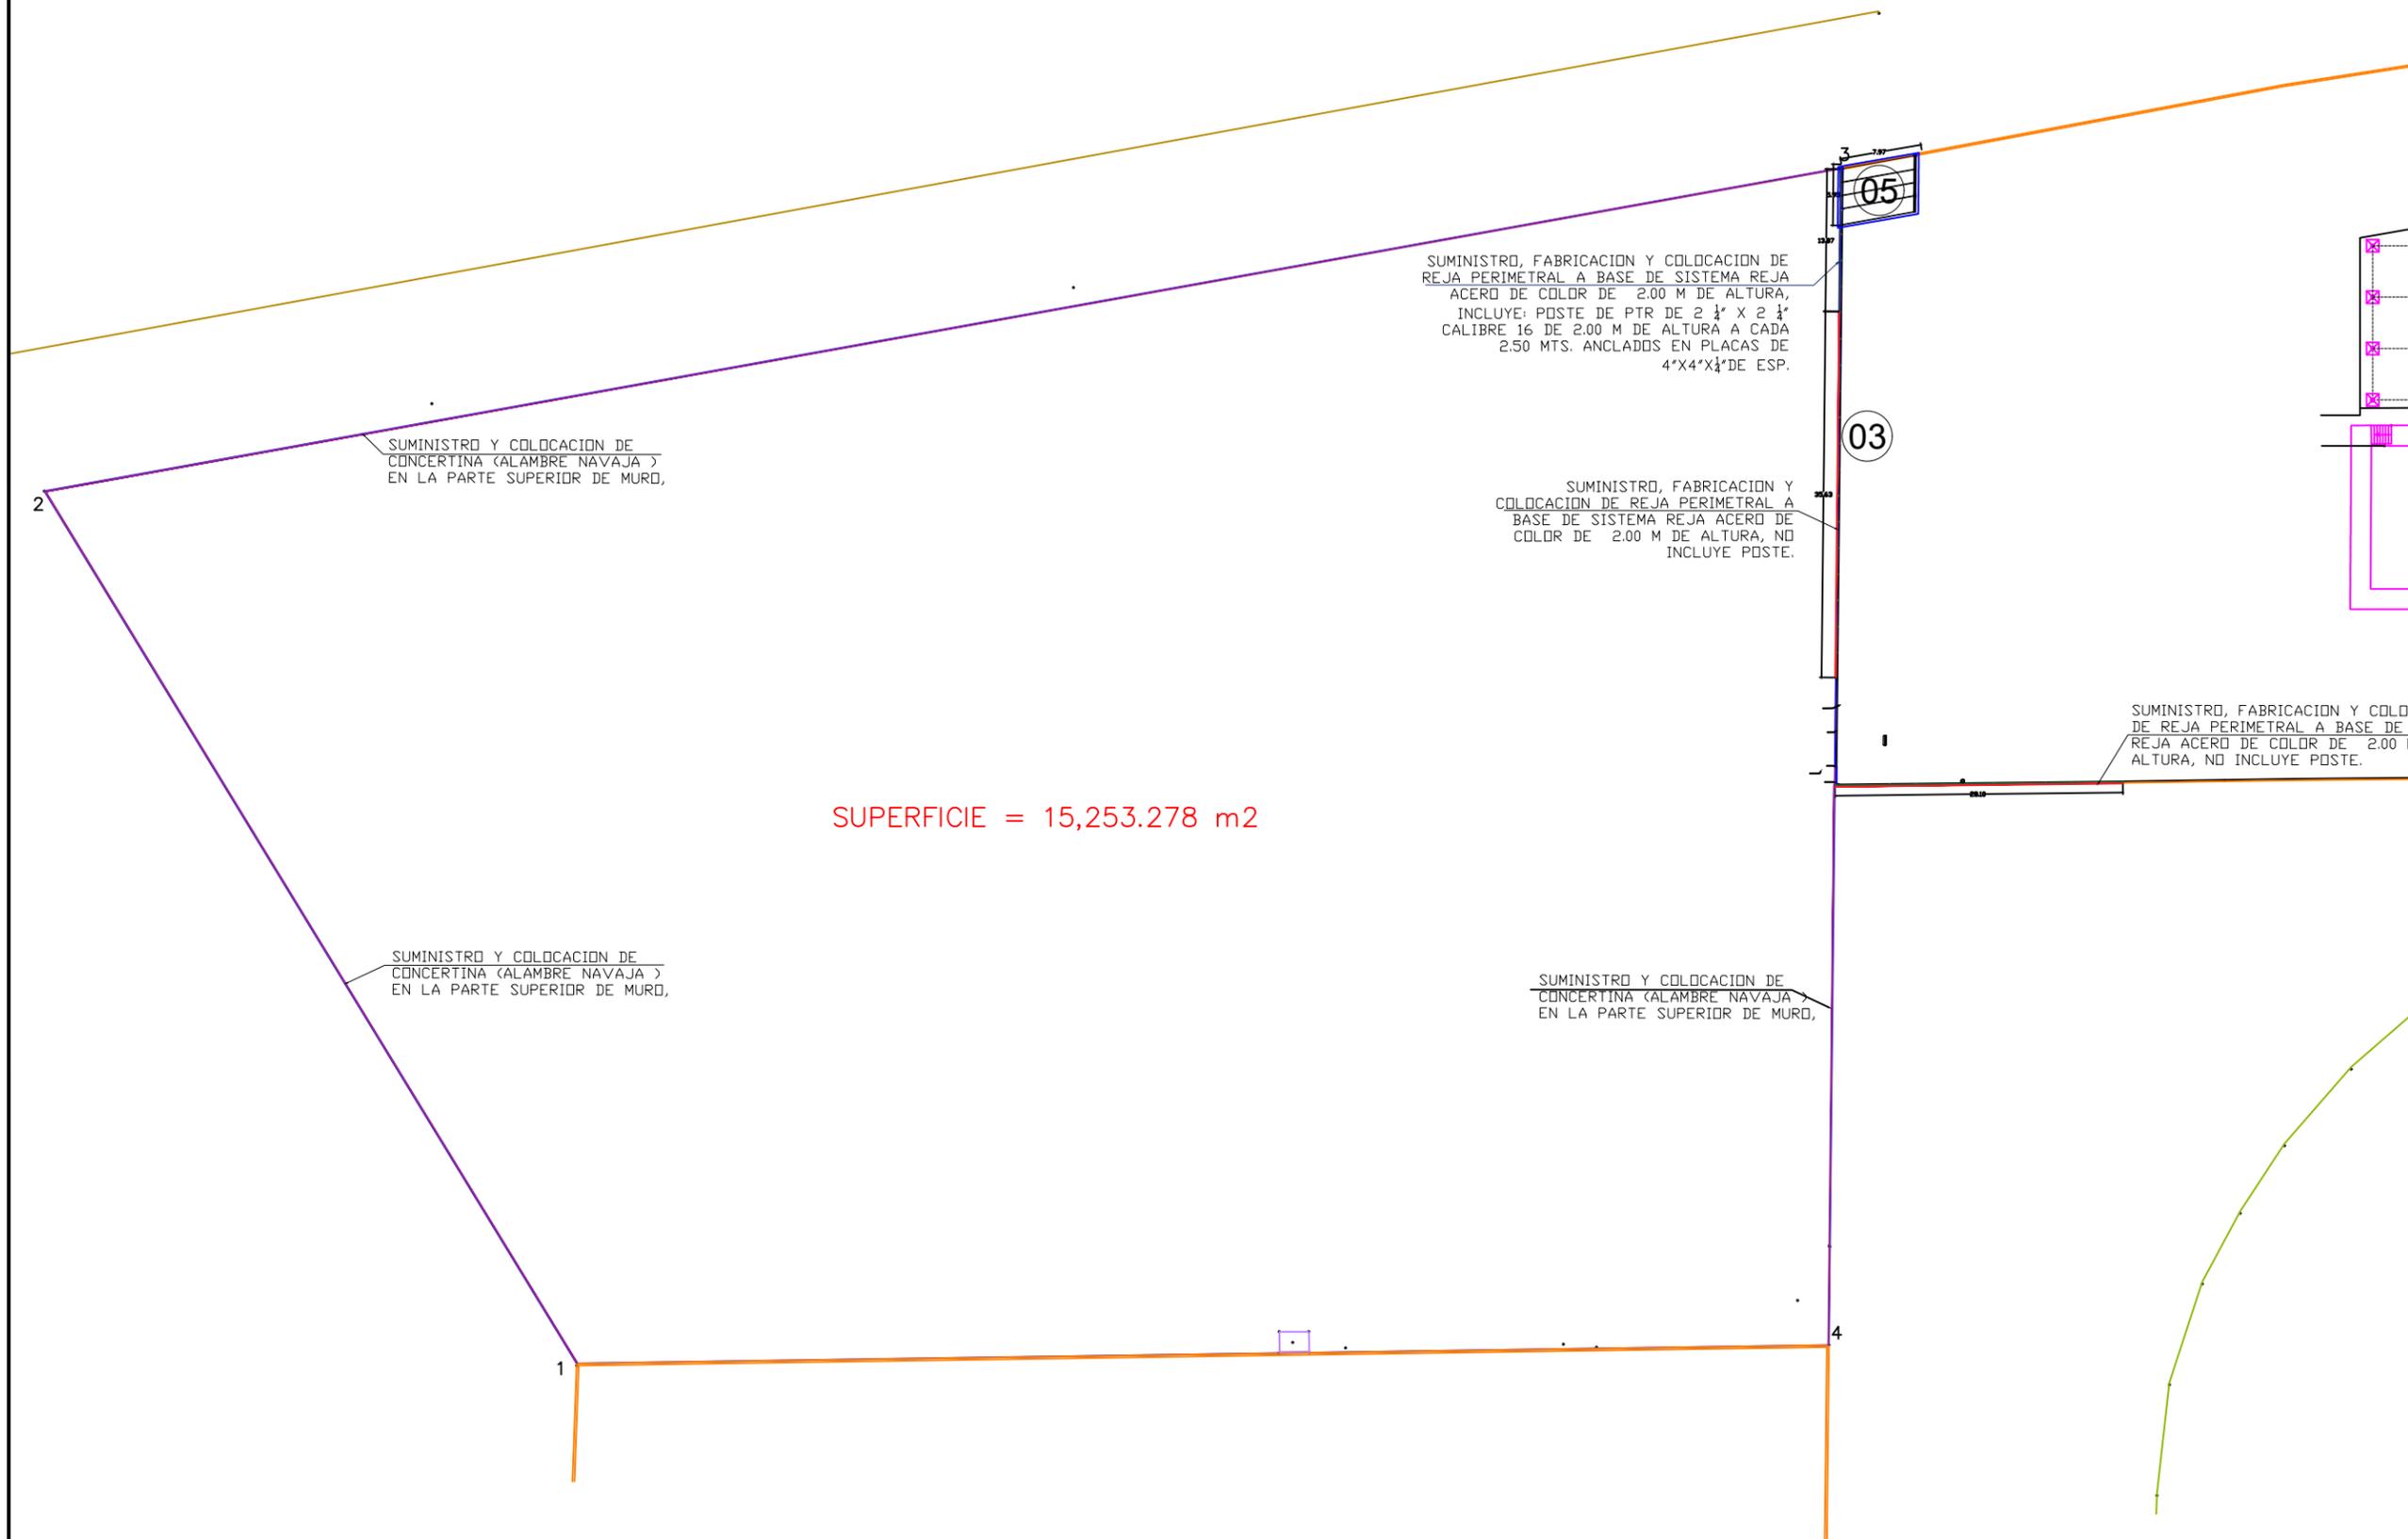


H. AYUNTAMIENTO DE CULIACAN

PROYECTO:
REHABILITACION DE INSTALACIONES DE SECRETARIA DE UNIDAD DE VIALIDAD Y TRANSITO MUNICIPAL, UBICADO EN COLONIA BACHIGUALATO, CULIACAN, SINALOA.

CULIACAN, SINALOA.

CROQUIS DE LOCALIZACION:

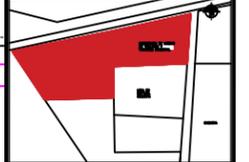

CONTENIDO:
- PLANTA ARQUITECTONICA

OBSERVACIONES:



LIC. JESUS ESTRADA FERRÉIRO
PRESIDENTE MUNICIPAL

ING. CESAR MANUEL OCHOA SALAZAR
GERENTE MUNICIPAL DE OBRAS Y SERVICIOS PUBLICOS

ING. JAVIER MASCAREÑO QUIÑONEZ
DIRECTOR DE OBRAS PUBLICAS

ELABORO:
ARQ. CARLA ADRIANA RODRIGUEZ RIBERA

REVISO:
UNIDAD DE EVALUACION TECNICA

CLAVE PRESUPUESTO:
SECR20UNIDVIALREHAB

COORDENADAS GEOGRAFICAS:
24°46'45.80" N 107°27'45.46" O

ESCALA:
S/ESC. FECHA:
2020

ARCHIVO:

NUMERO DE PLANO:
11 DE 16

PLANTA ARQUITECTONICA