




H. AYUNTAMIENTO DE CULIACAN

PROYECTO:

REHABILITACION DE INSTALACIONES DE SECRETARIA DE UNIDAD DE VIALIDAD Y TRANSITO MUNICIPAL, UBICADO EN COLONIA BACHIGUALATO, CULIACAN, SINALOA

CULIACAN, SINALOA

CROQUIS DE LOCALIZACION:

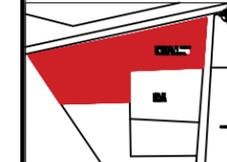

CONTENIDO:

- CORTE

OBSERVACIONES:



LIC. JESUS ESTRADA FERRERO PRESIDENTE MUNICIPAL

ING. CESAR MANUEL OCHOA SALAZAR GERENTE MUNICIPAL DE OBRAS Y SERVICIOS PUBLICOS

ING. JAVIER MASCAREÑO QUIÑONEZ DIRECTOR DE OBRAS PUBLICAS

ELABORO:

ARQ. CARLA ADRIANA RODRIGUEZ RIBERA

REVISO:

UNIDAD DE EVALUACION TECNICA

CLAVE PRESUPUESTO:

SECR20UNIDVIALREHAB

COORDENADAS GEOGRAFICAS:

24°46'45.80" N 107°27'45.46" O


ESCALA:

S/ESC. 2020


ARCHIVO:

NUMERO DE PLANO:

14 DE 16

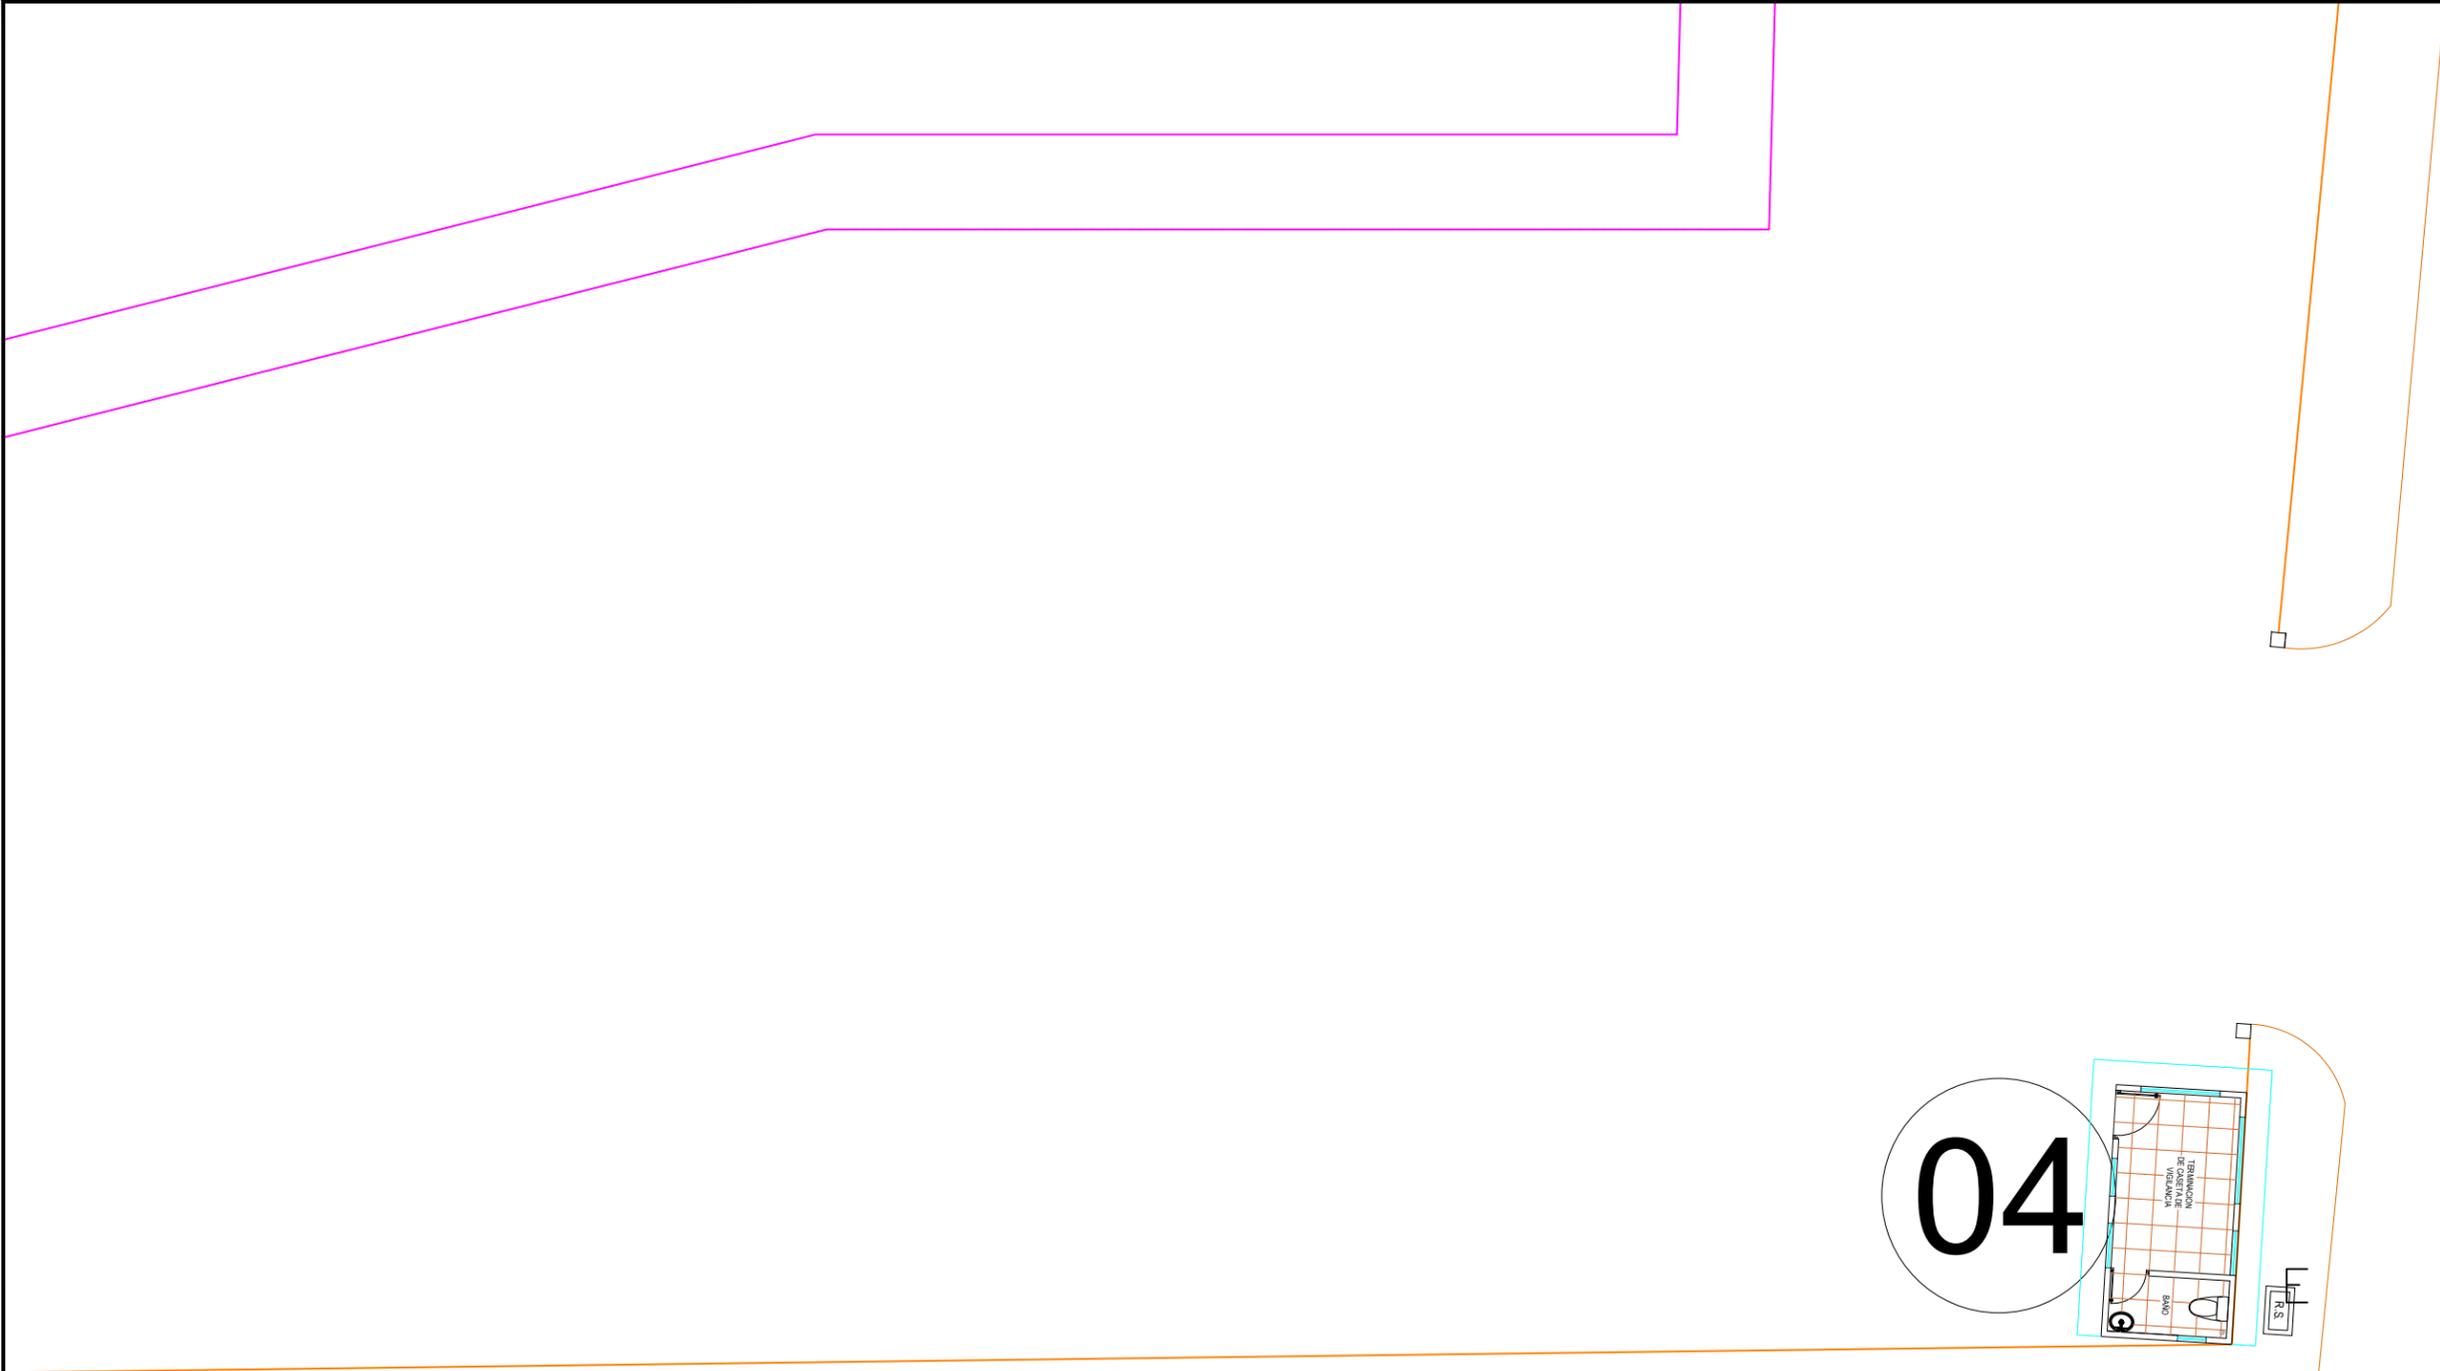

04

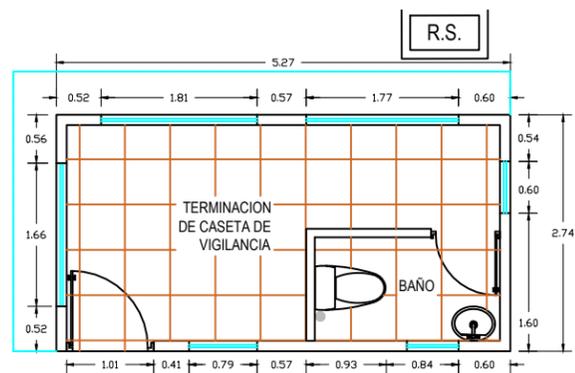

PLANTA PROPUESTA

CORTE PROPUESTA