


PREDIO PARA PENSIÓN DE TRANSITO MUNICIPAL

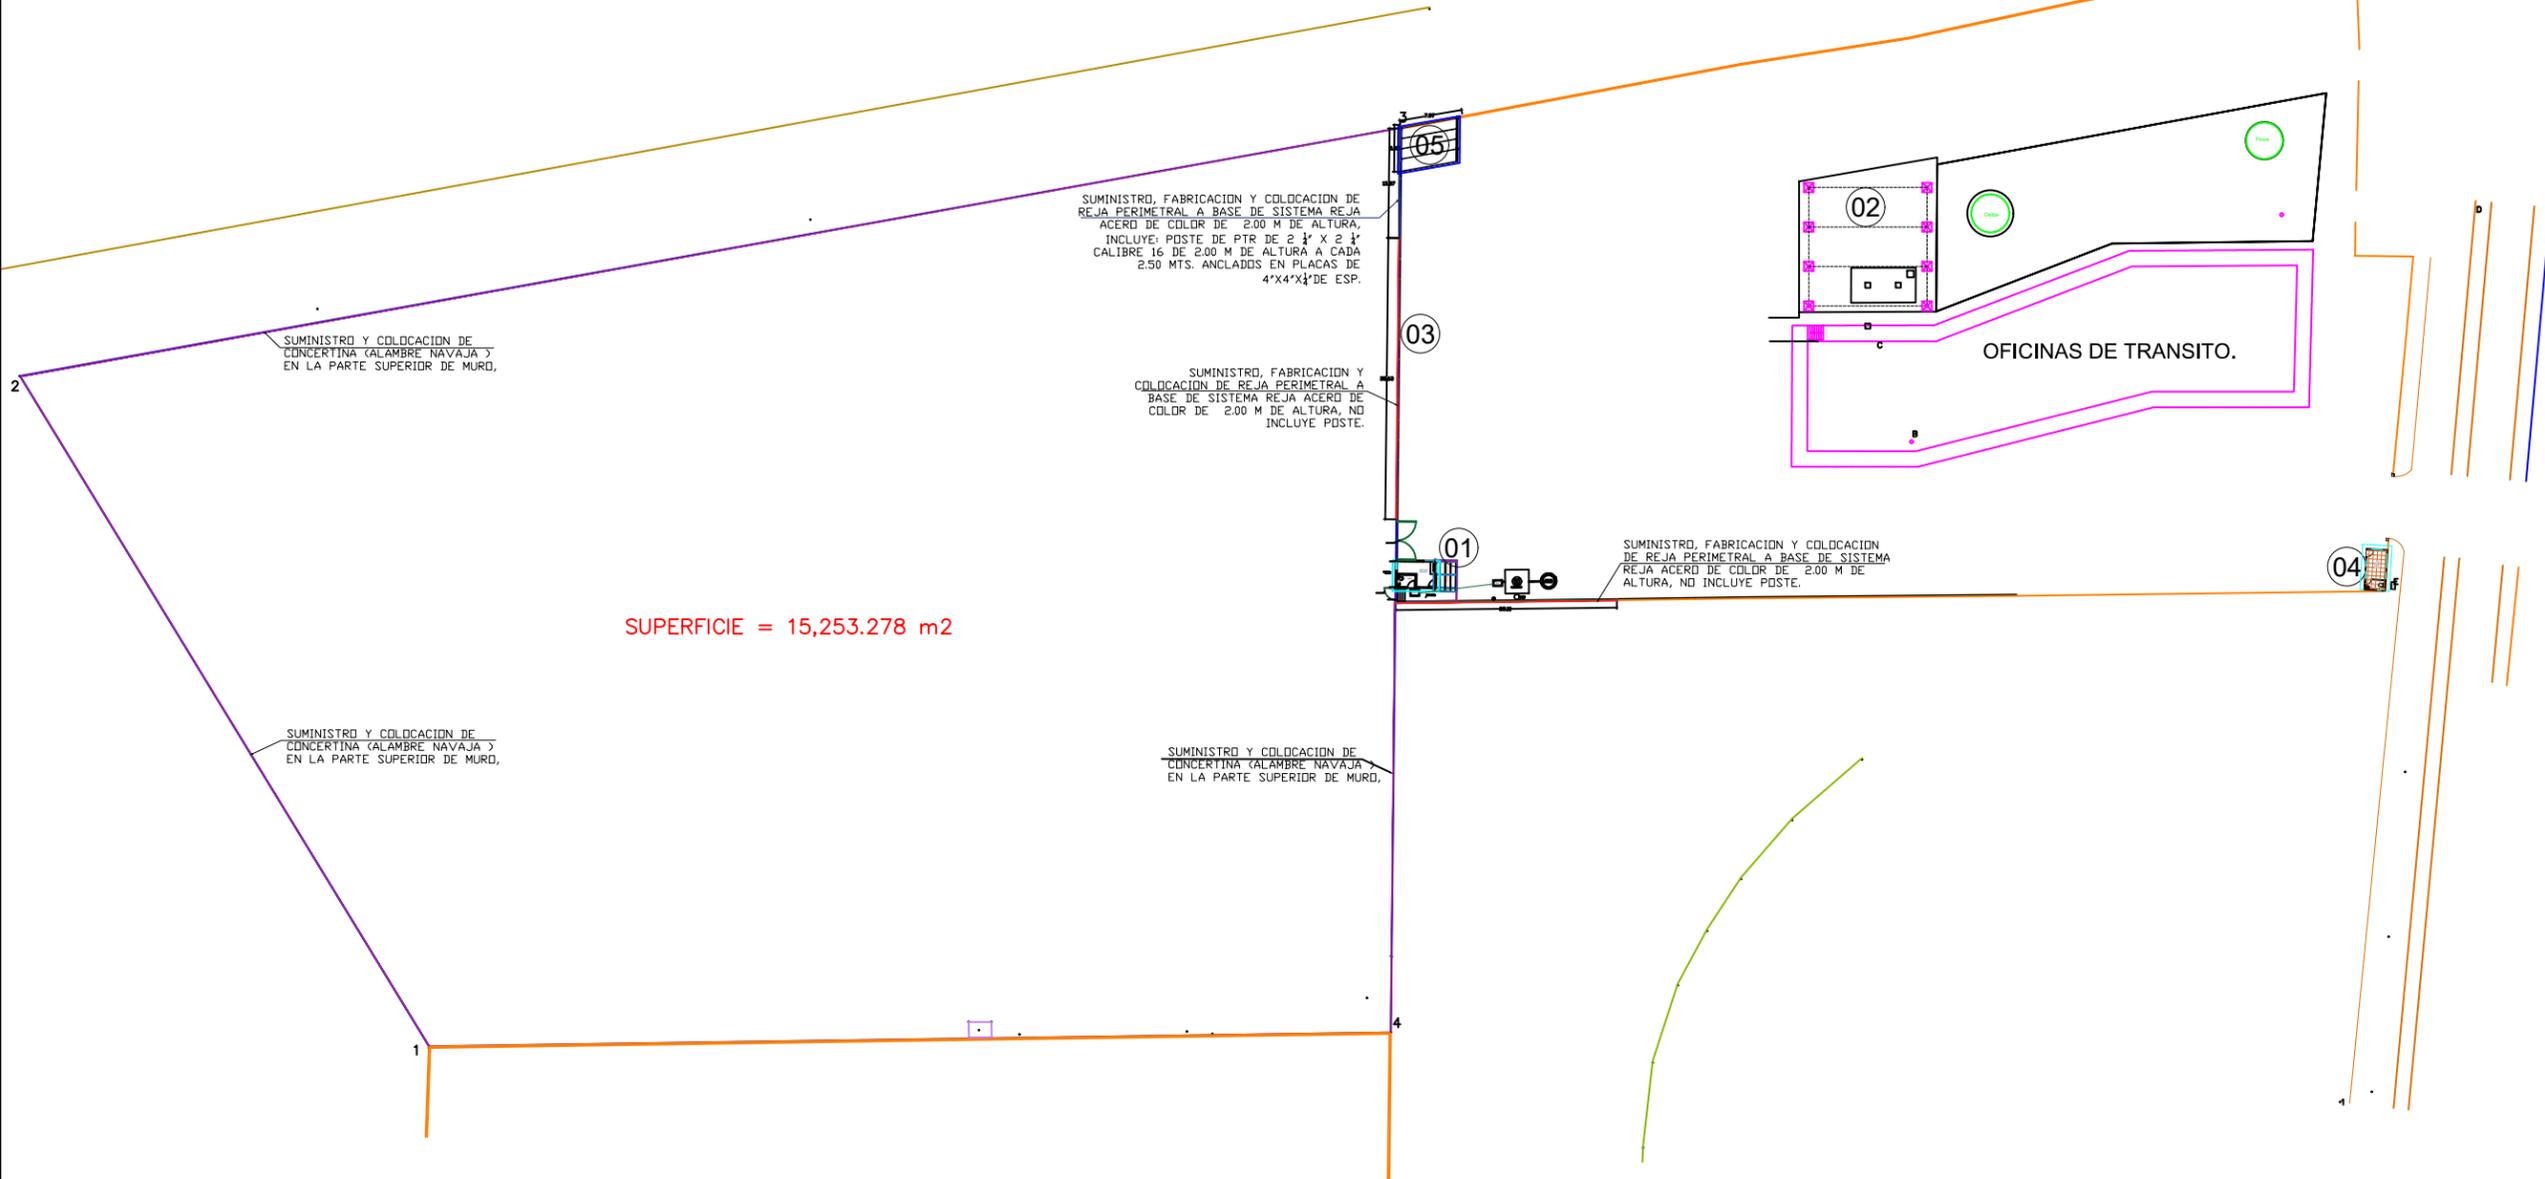


H. AYUNTAMIENTO DE CULIACAN

PROYECTO:

REHABILITACION DE INSTALACIONES DE SECRETARIA DE UNIDAD DE VIALIDAD Y TRANSITO MUNICIPAL, UBICADO EN COLONIA BACHIGUALATO, CULIACAN, SINALOA

CULIACAN, SINALOA.

CROQUIS DE LOCALIZACION:

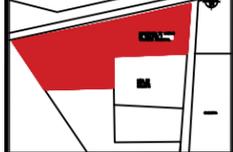

CONTENIDO:

- PLANTA DE CONJUNTO

OBSERVACIONES:



LIC. JESUS ESTRADA FERRERO
PRESIDENTE MUNICIPAL

ING. CESAR MANUEL OCHOA SALAZAR
GERENTE MUNICIPAL DE OBRAS Y SERVICIOS PUBLICOS

ING. JAVIER MASCAREÑO QUIÑONEZ
DIRECTOR DE OBRAS PUBLICAS

ELABORO:
ARQ. CARLA ADRIANA RODRIGUEZ RIBERA

REVISO:
UNIDAD DE EVALUACION TECNICA

CLAVE PRESUPUESTO:
SECR20UNIVLREHAB

COORDENADAS GEOGRAFICAS:
24°46'45.80" N 107°27'45.46" O

ESCALA:
S/ESC. FECHA:
2020


ARCHIVO:

NUMERO DE PLANO:
1 DE 16

ESPACIOS

- 01.- CASETA DE CONTROL INTERNA
- 02.- TECHUMBRE METALICA DE AREA DE USOS MULTIPLES
- 03.- REHABILITACION DE CERCA PERIMETRAL
- 04.- TERMINACION DE CASETA DE CONTROL
- 05.- TECHUMBRE METALICA TALLER

MACROLOCALIZACION

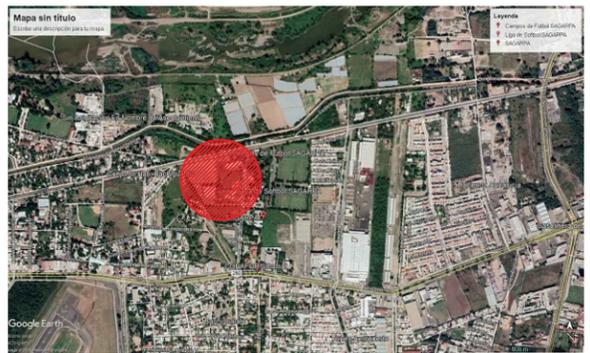

MICROLOCALIZACION



PLANTA CONJUNTO