




H. AYUNTAMIENTO
DE CULIACAN

PROYECTO:

REHABILITACION DE INSTALACIONES
DE SECRETARIA DE UNIDAD DE
VIALIDAD Y TRANSITO MUNICIPAL ,
UBICADO EN COLONIA
BACHIGUALATO, CULIACAN, SINALOA

CULIACAN, SINALOA.

CROQUIS DE LOCALIZACION:

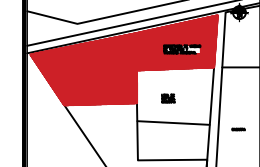

CONTENIDO:

- TECHUMBRE

OBSERVACIONES:



LIC. JESUS ESTRADA FERREIRO
PRESIDENTE MUNICIPAL

ING. CESAR MANUEL OCHOA SALAZAR
GERENTE MUNICIPAL DE OBRAS Y SERVICIOS PUBLICOS

ING. JAVIER MASCAREÑO QUINONEZ
DIRECTOR DE OBRAS PUBLICAS

ELABORO:

ARQ. CARLA ADRIANA RODRIGUEZ RIBERA

REVISO:

UNIDAD DE EVALUACION TECNICA

CLAVE PRESUPUESTO:

SECR20UNIVIALREHAB

COORDENADAS GEOGRAFICAS:

24°46'45.80" N 107°27'45.46" O

ESCALA:

S/ESC.


FECHA:

2020

ARCHIVO:

NUMERO DE PLANO:

9 DE 16

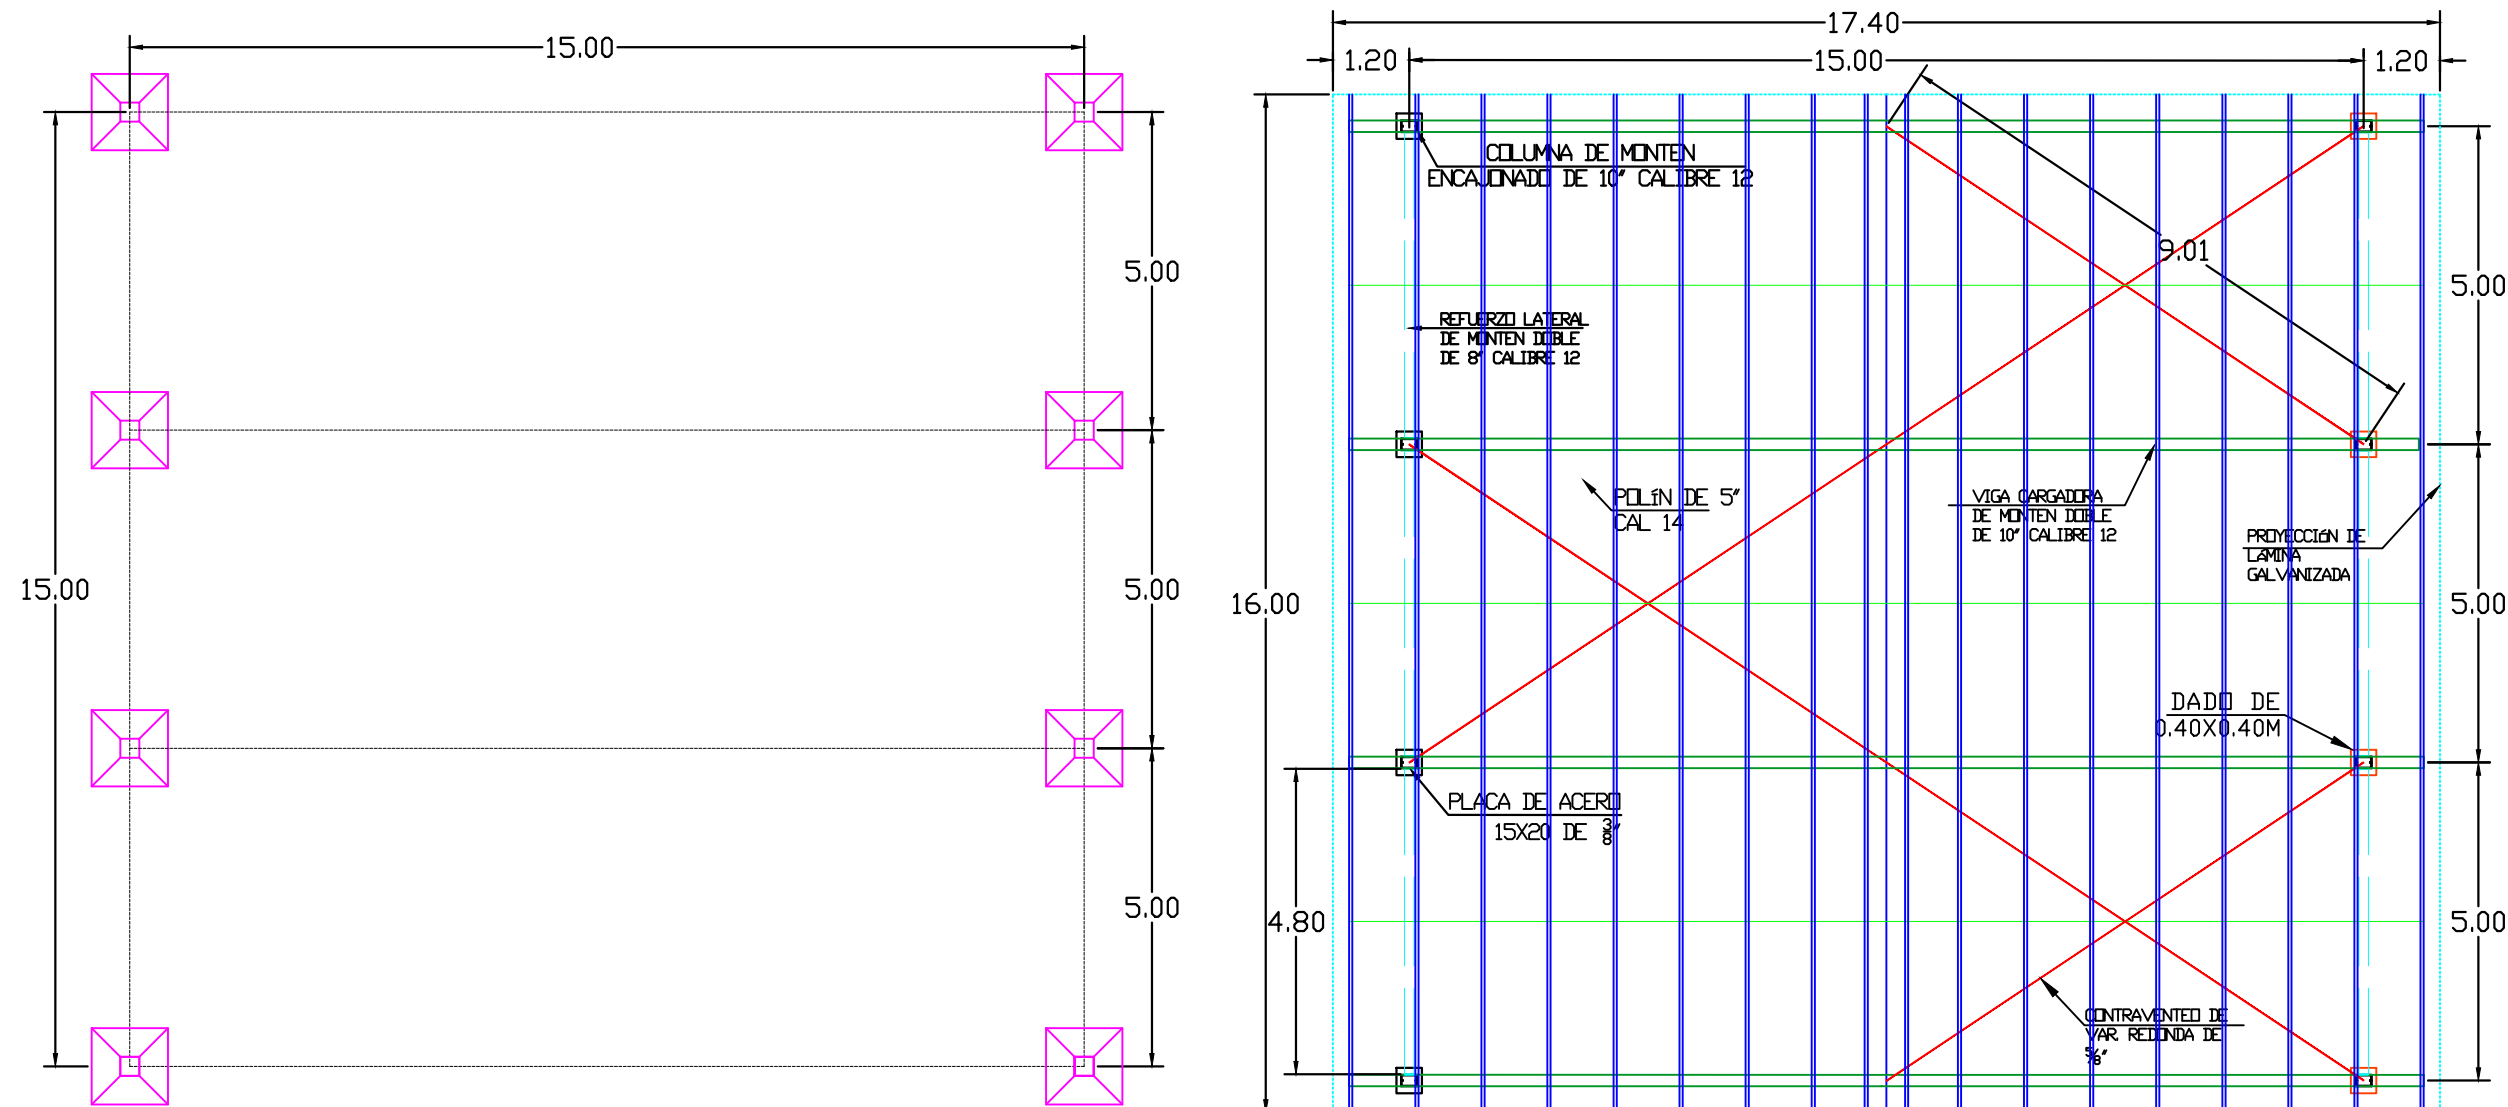

TECHUMBRE