


| SINDICATURA | N° | POBLACIÓN | CANTIDAD DE LUMINARIAS FORLEXA 50W | CANTIDAD DE LUMINARIAS FORLITE 50W |
|-------------------------|----|---------------------|------------------------------------|------------------------------------|
| SECTOR 17 COSTA RICA | 1 | CABECERA COSTA RICA | 926 | |
| | 2 | LOS HUIZACHEZ | | 38 |
| | 3 | EL ALAMO | | 30 |
| | 4 | EJIDO GOBIERNO | | 96 |
| | 5 | ARGENTINA 2 | | 60 |
| | 6 | EL QUEMADITO | | 71 |
| | 7 | EL 30 | | 92 |
| | 8 | MEZQUITILLO | | 46 |
| | 9 | MEZQUITILLO 2 | | 37 |
| | 10 | 1RO. DE MAYO | | 49 |
| | 11 | EJIDO CANAN | | 41 |
| | 12 | EJIDO SAN RAFAEL | | 46 |
| | 13 | EL CORAZÓN | | 142 |
| | 14 | EL ALHUATE | | 56 |
| | 15 | PUEBLO NUEVO | | 169 |
| SUBTOTAL | | | 926 | 973 |

NOTA: LA CONTRATISTA DEBERA ENTREGAR A SUPERVICION DE OBRA DE LA CONTRATANTE LA GEOREFERENCIACION DE CADA LUMNARIA INSTALADA EN FORMATO DIGITAL.

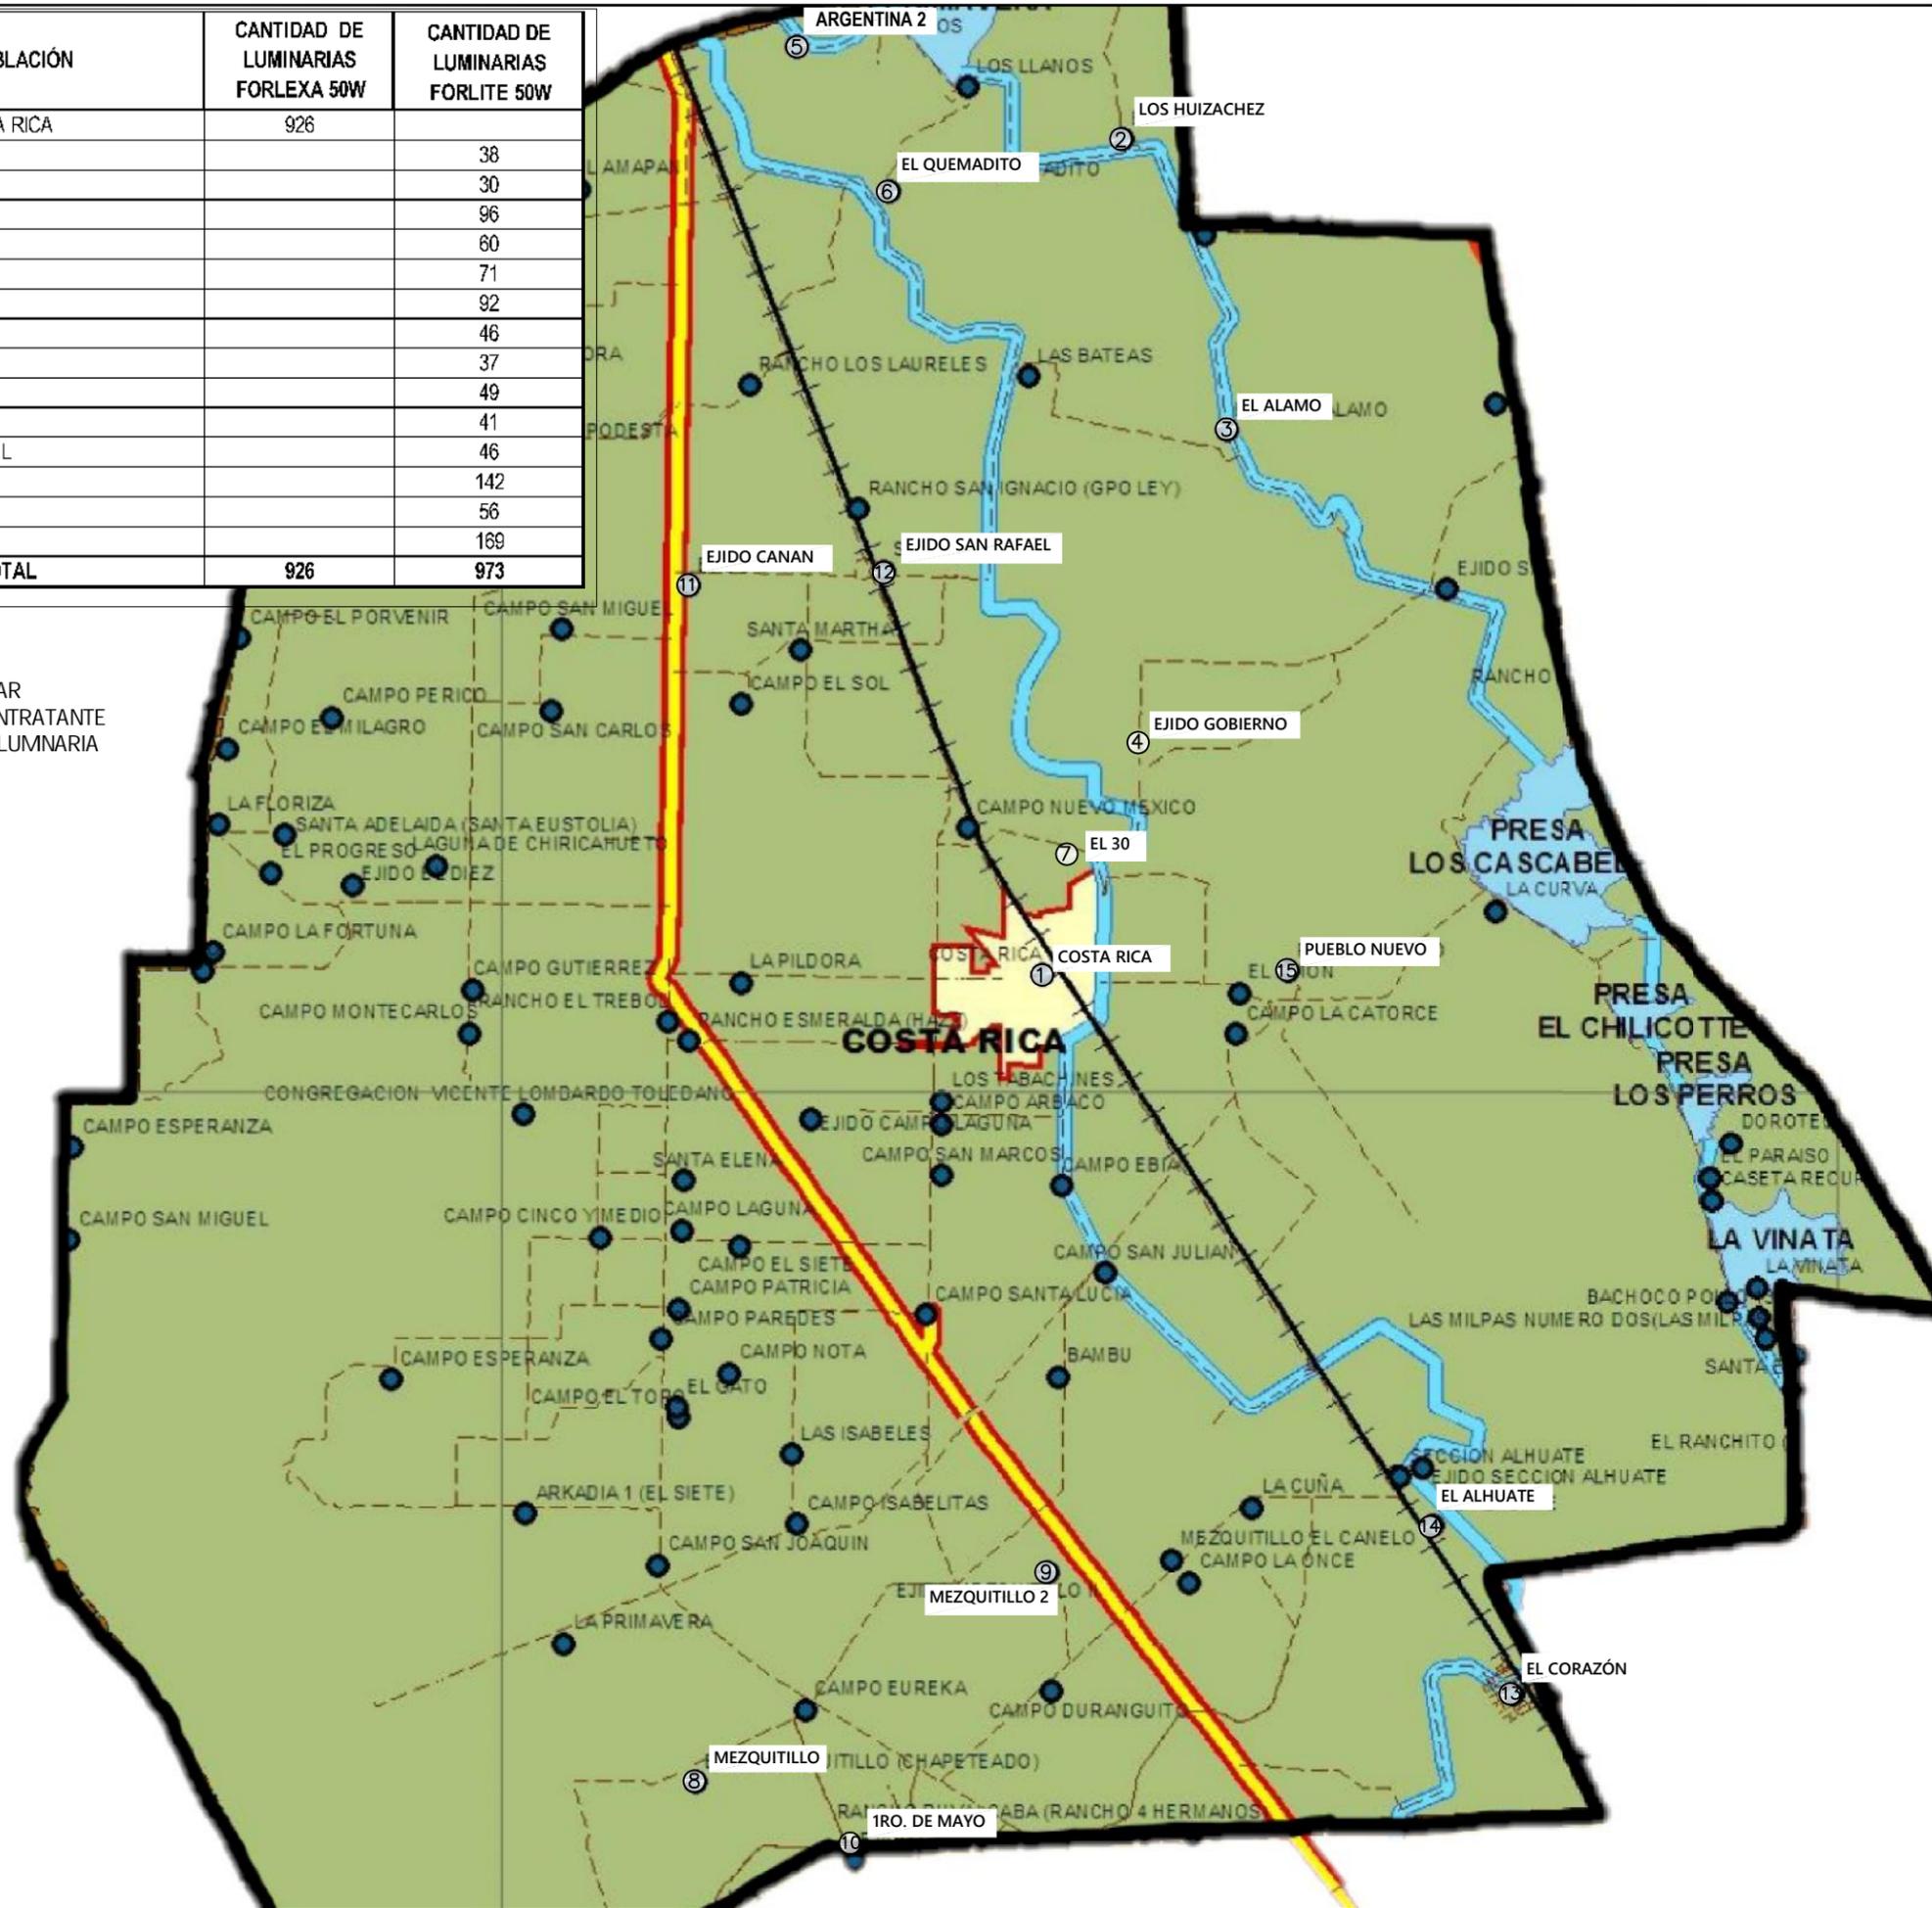

H. AYUNTAMIENTO DE CULIACAN

PROYECTO:

MANTENIMIENTO DEL SISTEMA DE ALUMBRADO PUBLICO EN SINDICATURAS DEL MUNICIPIO DE CULIACAN, SINALOA.

CULIACAN, SINALOA.

CONTENIDO:

-COSTA RICA

OBSERVACIONES:



LIC. JESUS ESTRADA FERREIR
PRESIDENTE MUNICIPAL

ING. CESAR MANUEL OCHOA SALAZAR
GERENTE MUNICIPAL DE OBRAS Y SERVICIOS PUBLICOS

ING. JAVIER MASCAREÑO QUIRÓNEZ
DIRECTOR DE OBRAS PUBLICAS

ELABORO:

ARQ. VIRIDIANA GPE. AYON TORRES

REVISO:

UNIDAD DE EVALUACION TECNICA

CLAVE PRESUPUESTO:

ALUMBRPUBCULIACAN

COORDENADAS GEOGRAFICAS:

ESCALA:

S/ESC.

FECHA:

2020

ARCHIVO:

NUMERO DE PLAN:

1 DE 19