




NOTA: LA CONTRATISTA DEBERA ENTREGAR A SUPERVION DE OBRA DE LA CONTRATANTE LA GEOREFERENCIACION DE CADA LUMINARIA INSTALADA EN FORMATO DIGITAL.

SINDICATURA	N°	POBLACIÓN	CANTIDAD DE LUMINARIAS FORLEXA 50W	CANTIDAD DE LUMINARIAS FORLITE 50W
SECTOR 18 EL DORADO	1	CABECERA EL DORADO	640	
	2	GPE. VICTORIA (ATORON)		247
	3	EL HIGUERAL		126
	4	EL HIGUERAL 2		69
	5	EL CUERVO		61
	6	PORTACELIS		103
	7	ARENITAS Y ROBALAR		187
	8	SAN MANUEL		71
	9	LA ARROCERA		86
	10	SANCHEZ CELIS		202
	11	CAMPO LA FLOR		79
	12	3 GOTAS		85
	13	SAN DIEGO		152
	SUBTOTAL		640	1,468

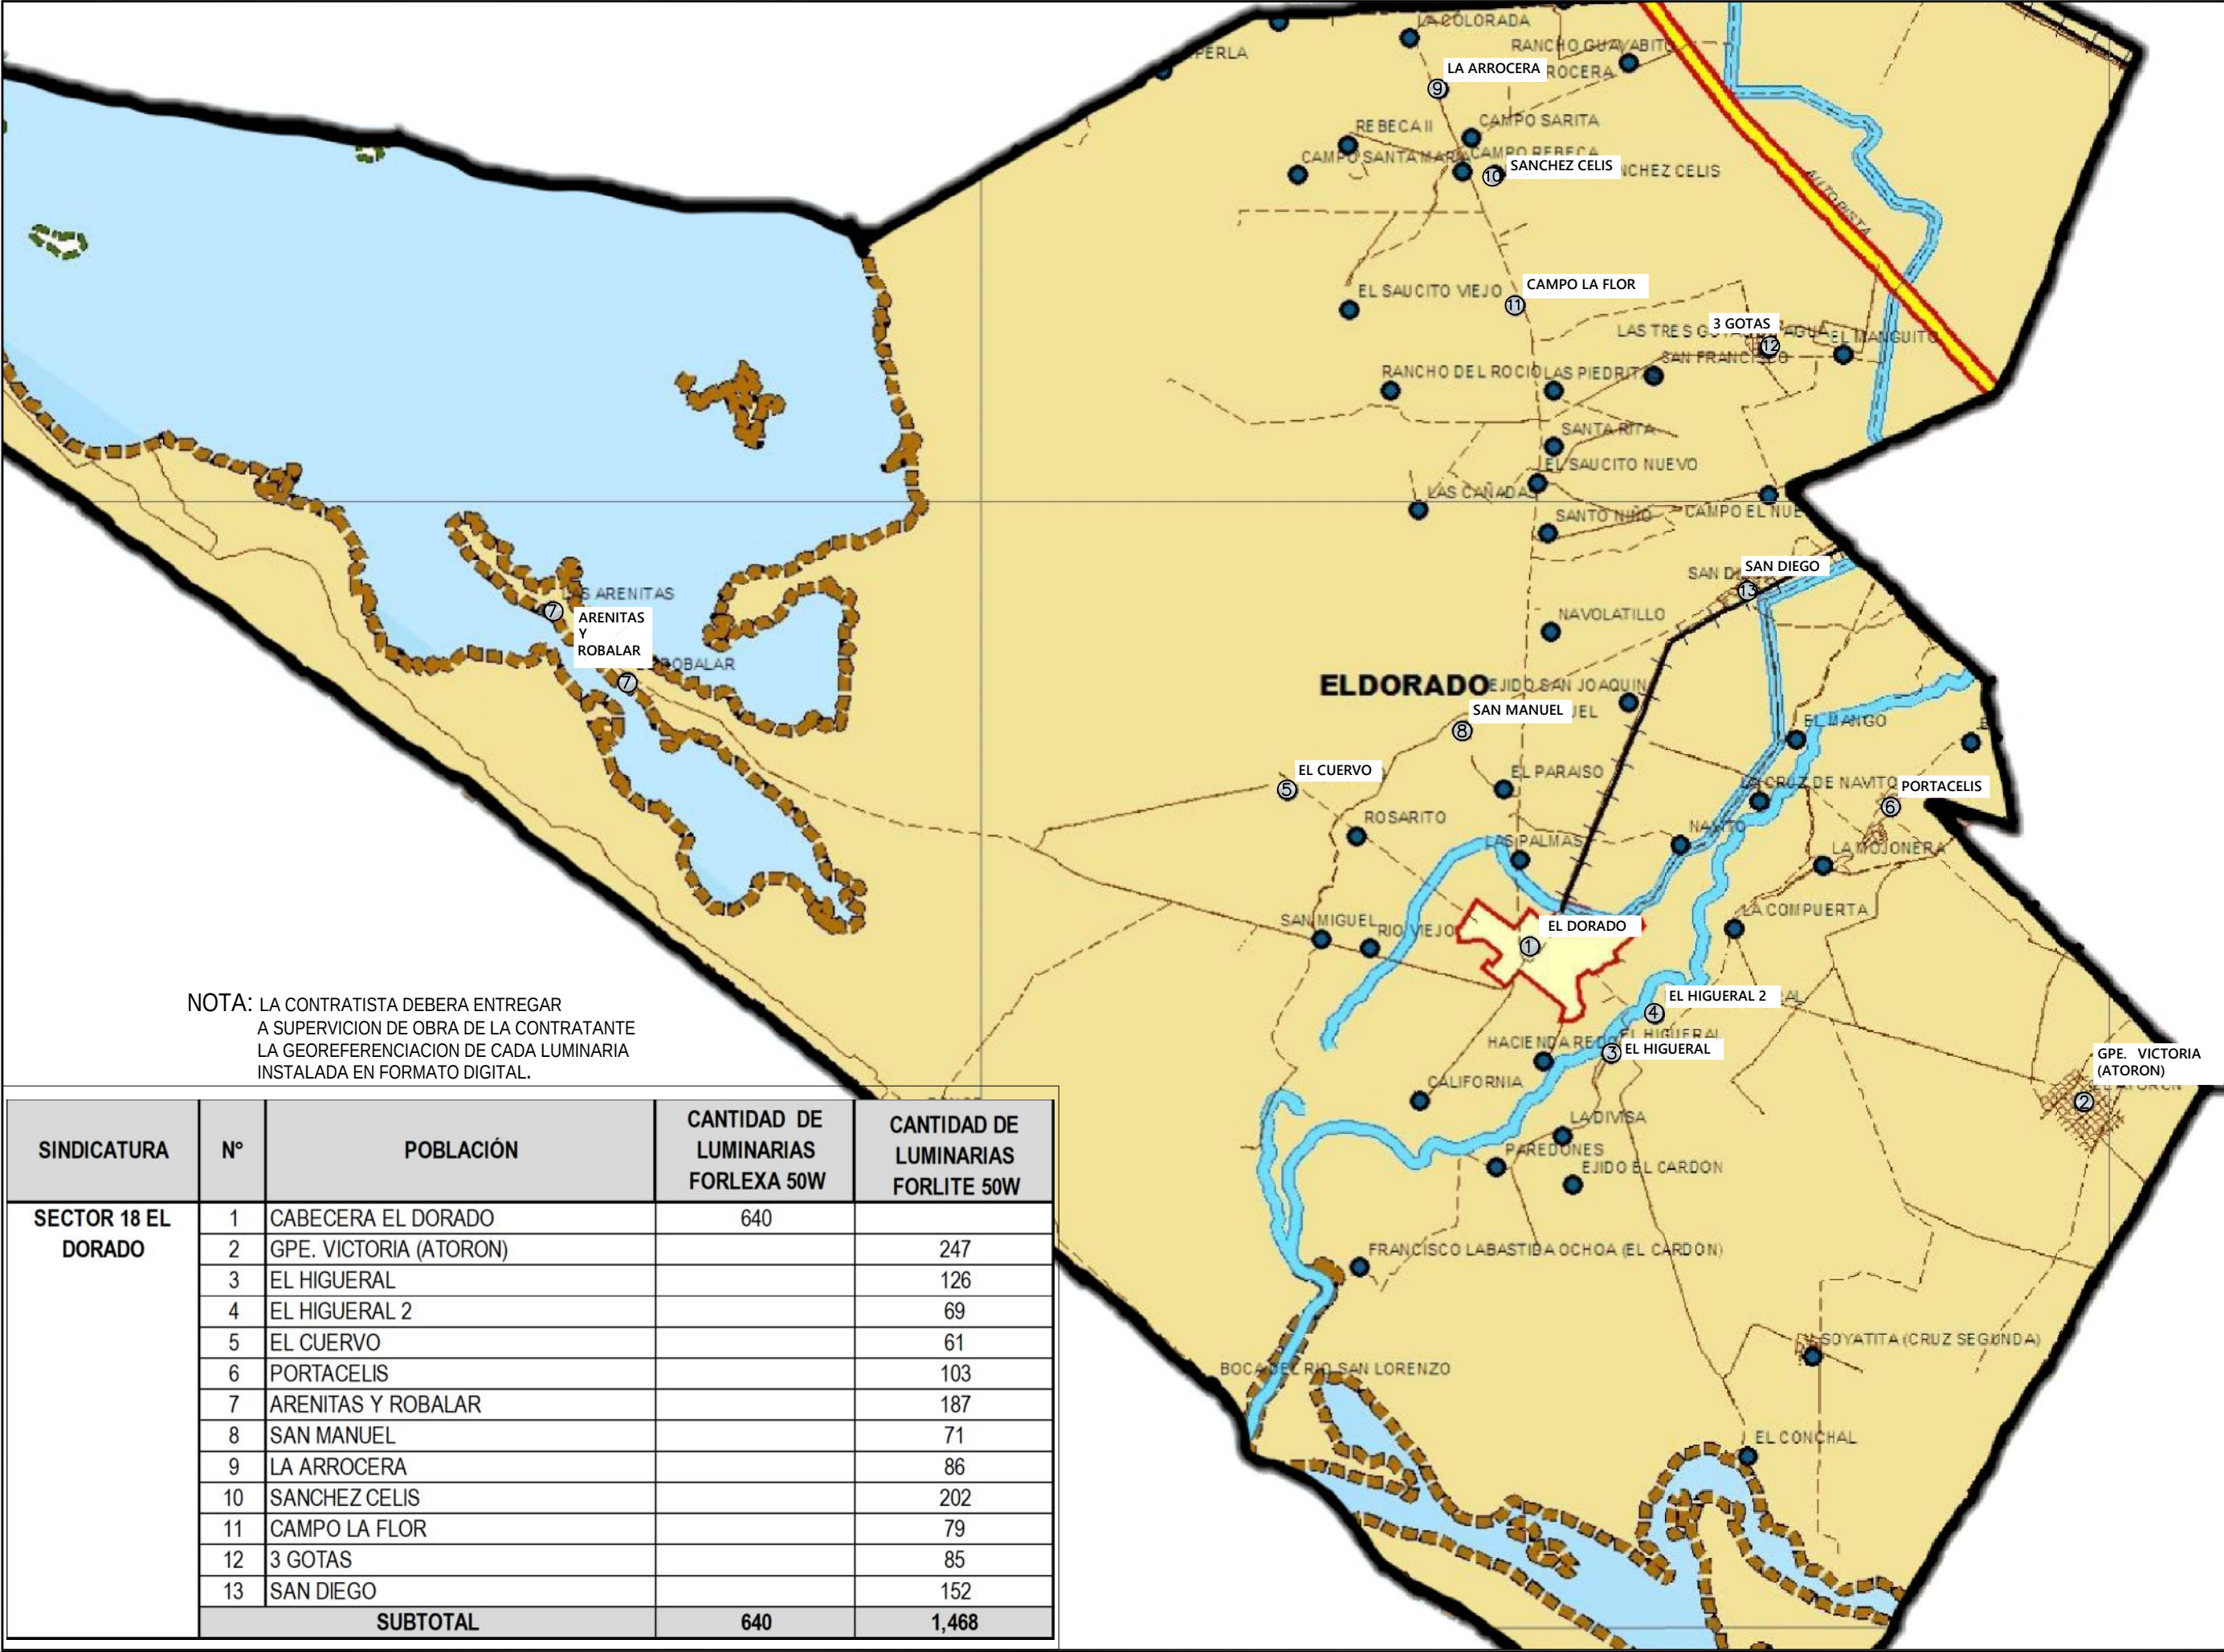

H. AYUNTAMIENTO DE CULIACAN

PROYECTO:
MANTENIMIENTO DEL SISTEMA DE ALUMBRADO PUBLICO EN SINDICATURAS DEL MUNICIPIO DE CULIACAN, SINALOA.

CULIACAN, SINALOA.

CONTENIDO:
-ELDORADO

OBSERVACIONES:



LIC. JESUS ESTRADA FERREIR
PRESIDENTE MUNICIPAL

ING. CESAR MANUEL OCHOA SALAZAR
GERENTE MUNICIPAL DE OBRAS Y SERVICIOS PUBLICO

ING. JAVIER MASCAREÑO QUIRÓNEZ
DIRECTOR DE OBRAS PUBLICAS

ELABORÓ:
ARQ. VIRIDIANA GPE. AYON TORRES

REVISÓ:
UNIDAD DE EVALUACION TECNICA

CLAVE PRESUPUESTO:
ALUMEDPUBCULIACAN

COORDENADAS GEOGRAFICAS:
24°46'45.80" N 107°27'45.46" O

ESCALA:
S/ESC.

FECHA:
2020

ARCHIVO:

NUMERO DE PLANO: