



H. AYUNTAMIENTO DE CULIACAN

PROYECTO:

MANTENIMIENTO DEL SISTEMA DE ALUMBRADO PUBLICO EN SINDICATURAS DEL MUNICIPIO DE CULIACAN, SINALOA.

CULIACAN, SINALOA.

CONTENIDO:

OBSERVACIONES:

-TACUICHAMONA



LIC. JESUS ESTRADA FERREIRI
PRESIDENTE MUNICIPAL

ING. CESAR MANUEL OCHOA SALAZAR
GERENTE MUNICIPAL DE OBRAS Y SERVICIOS PUBLICOS

ING. JAVIER MASCAREÑO QUIRÓNEZ
DIRECTOR DE OBRAS PUBLICAS

ELABORO:

ARQ. VIRDIANA GPE. AYON TORRES

REVISO:

UNIDAD DE EVALUACION TECNICA

CLAVE PRESUPUESTO:

ALINEOPUBLICLIACAN

COORDENADAS GEOGRAFICAS:

ESCALA:

S/ESC.


FECHA:

2020

ARCHIVO:

NUMERO DE PLANO:

6 DE 19

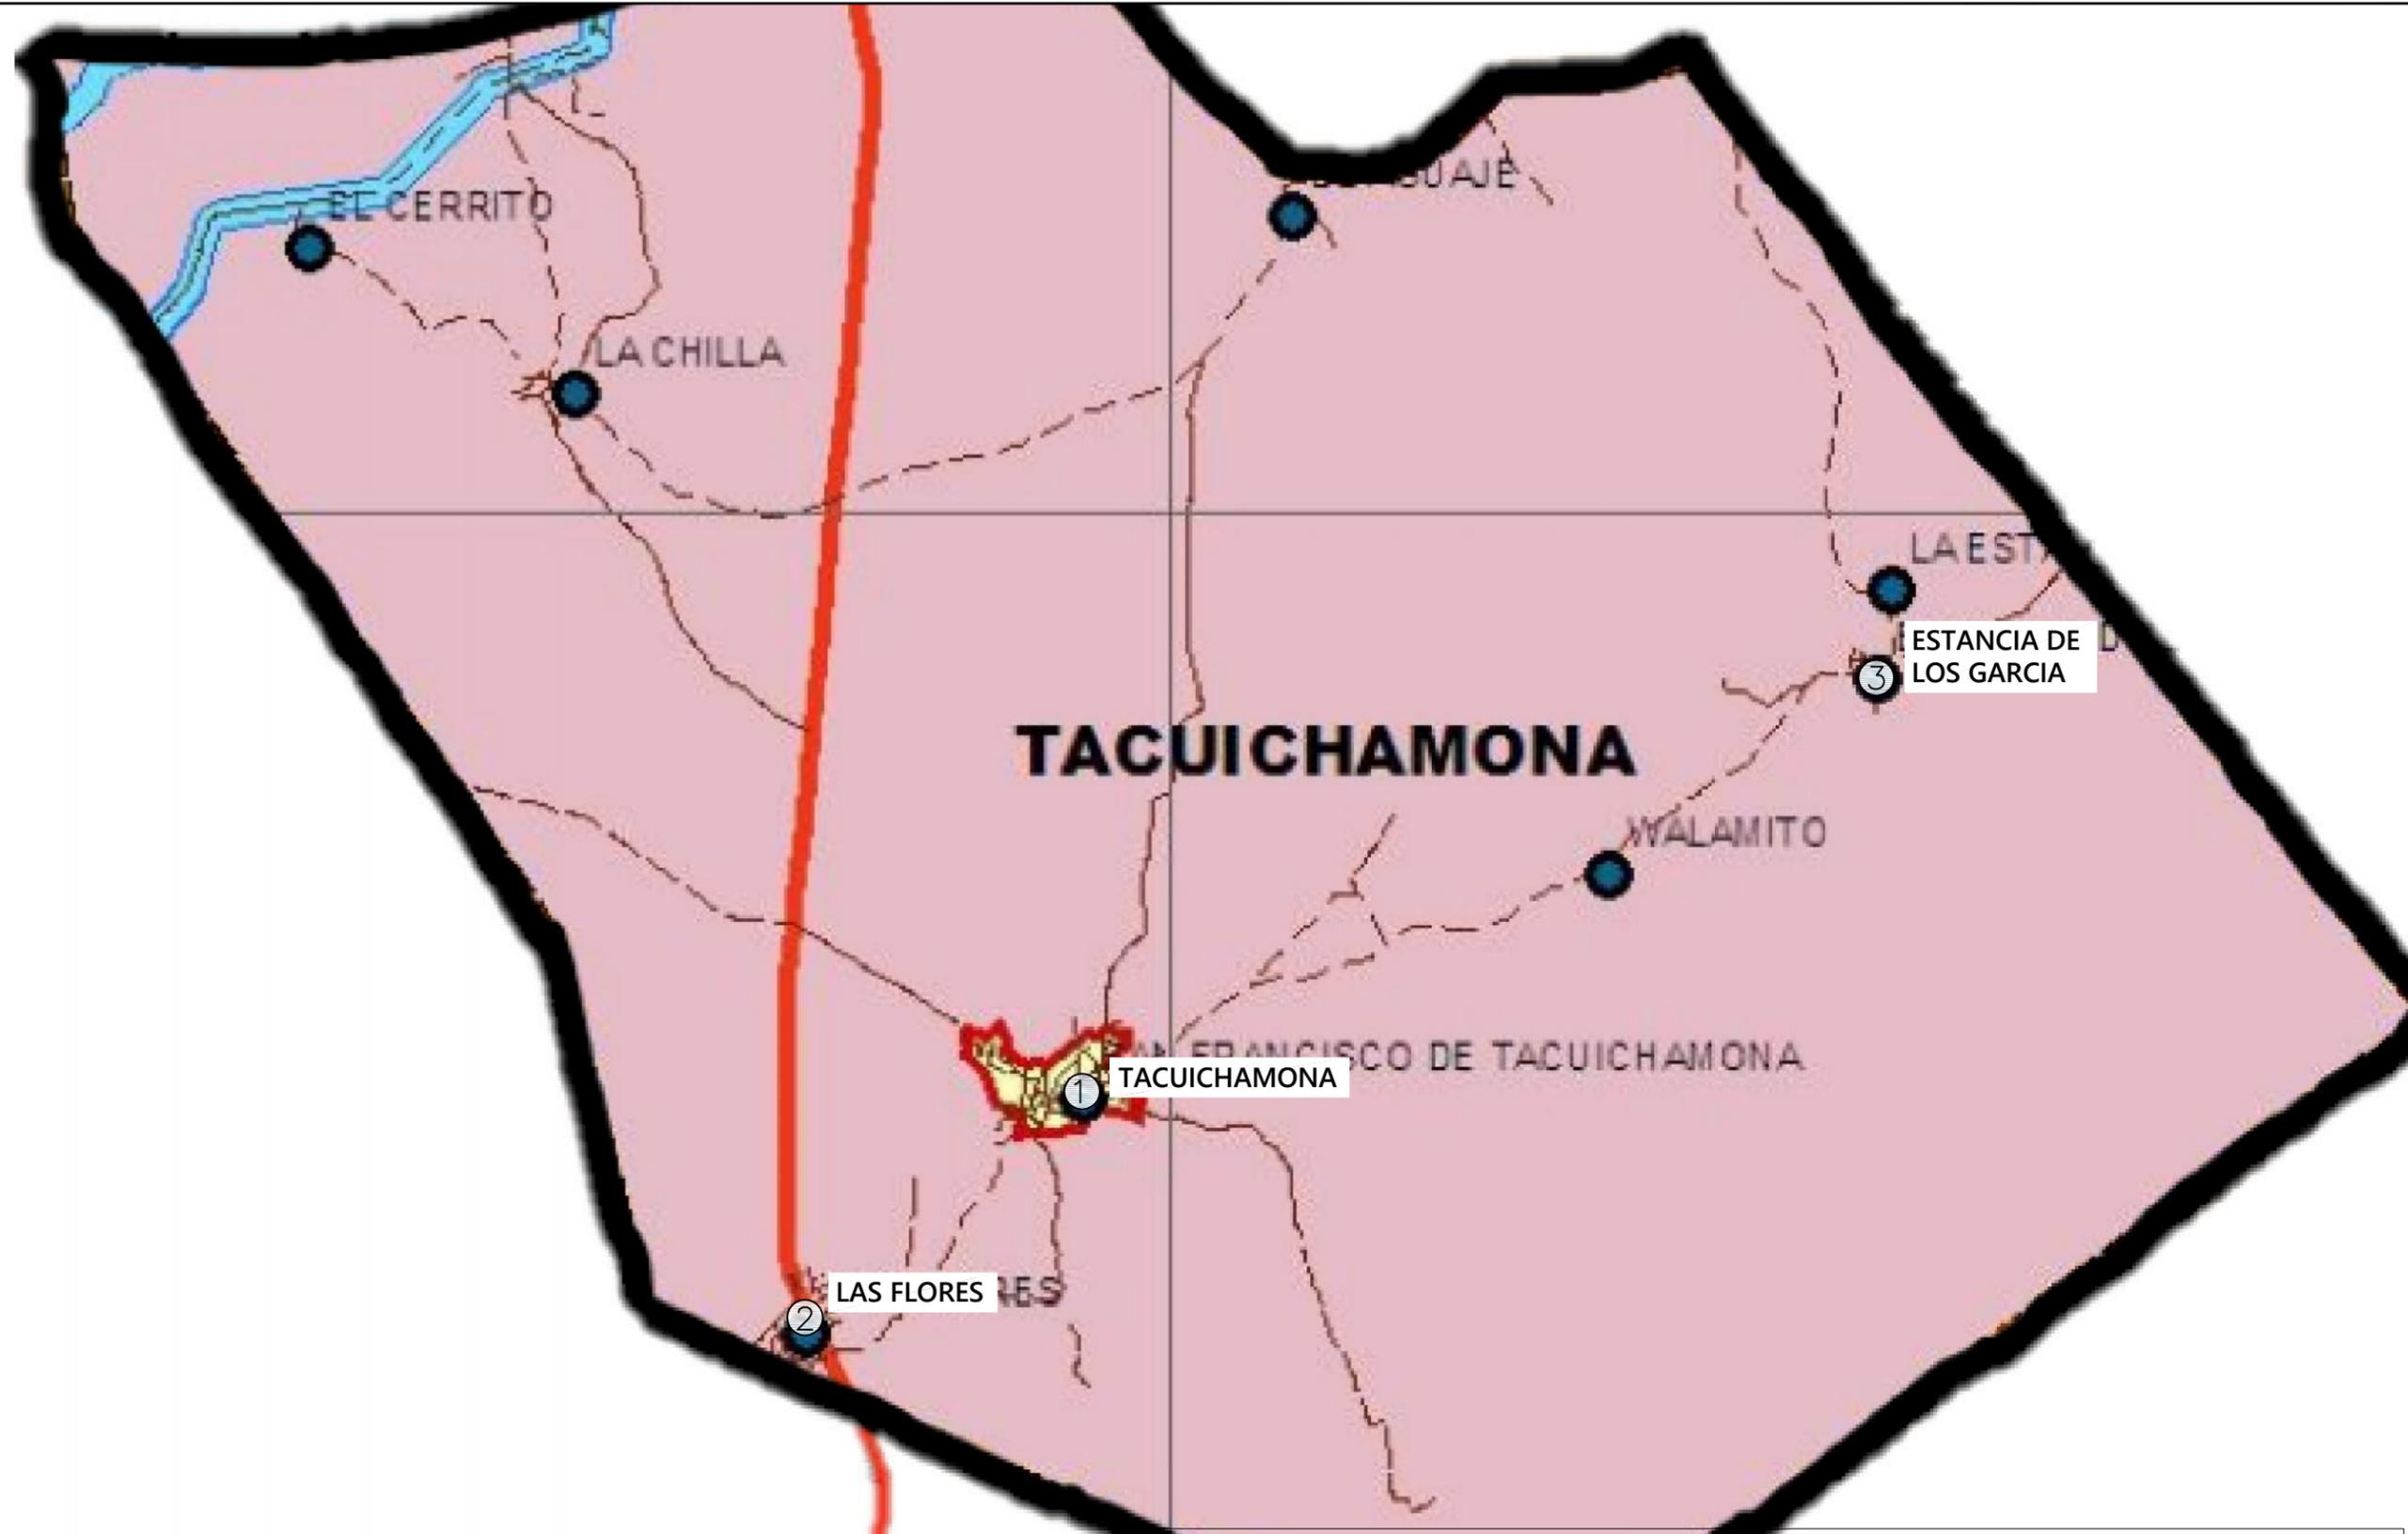

NOTA: LA CONTRATISTA DEBERA ENTREGAR A SUPERVISION DE OBRA DE LA CONTRATANTE LA GEOREFERENCIACION DE CADA LUMNARIA INSTALADA EN FORMATO DIGITAL.

SINDICATURA	Nº	POBLACIÓN	CANTIDAD DE LUMINARIAS FORLEXA 50W	CANTIDAD DE LUMINARIAS FORLITE 50W
SECTOR 23 TACUICHAMONA	1	TACUICHAMONA	175	
	2	LAS FLORES		75
	3	ESTANCIA DE LOS GARCIA		66
SUBTOTAL			175	141