



H. AYUNTAMIENTO DE CULIACAN

PROYECTO:
MANTENIMIENTO DEL SISTEMA DE ALUMBRADO PUBLICO EN SINDICATURAS DEL MUNICIPIO DE CULIACAN, SINALOA.

CULIACAN, SINALOA.

CONTENIDO:

-LAS TAPIAS

OBSERVACIONES:



LIC. JESUS ESTRADA FERREIR
PRESIDENTE MUNICIPAL

ING. CESAR MANUEL OCHOA SALAZAR
GERENTE MUNICIPAL DE OBRAS Y SERVICIOS PUBLICOS

ING. JAVIER MASCAREÑO QUIRÓNEZ
DIRECTOR DE OBRAS PUBLICAS

ELABORÓ:

ARQ. VIRDIANA GPE. AYON TORRES

REVISÓ:

UNIDAD DE EVALUACION TECNICA

CLAVE PRESUPUESTO:

ALUM20PUBCULIACAN

COORDENADAS GEOGRAFICAS:

ESCALA:

S/ESC.


FECHA:

2020

ARCHIVO:

NÚMERO DE PLANO:

10 DE 19

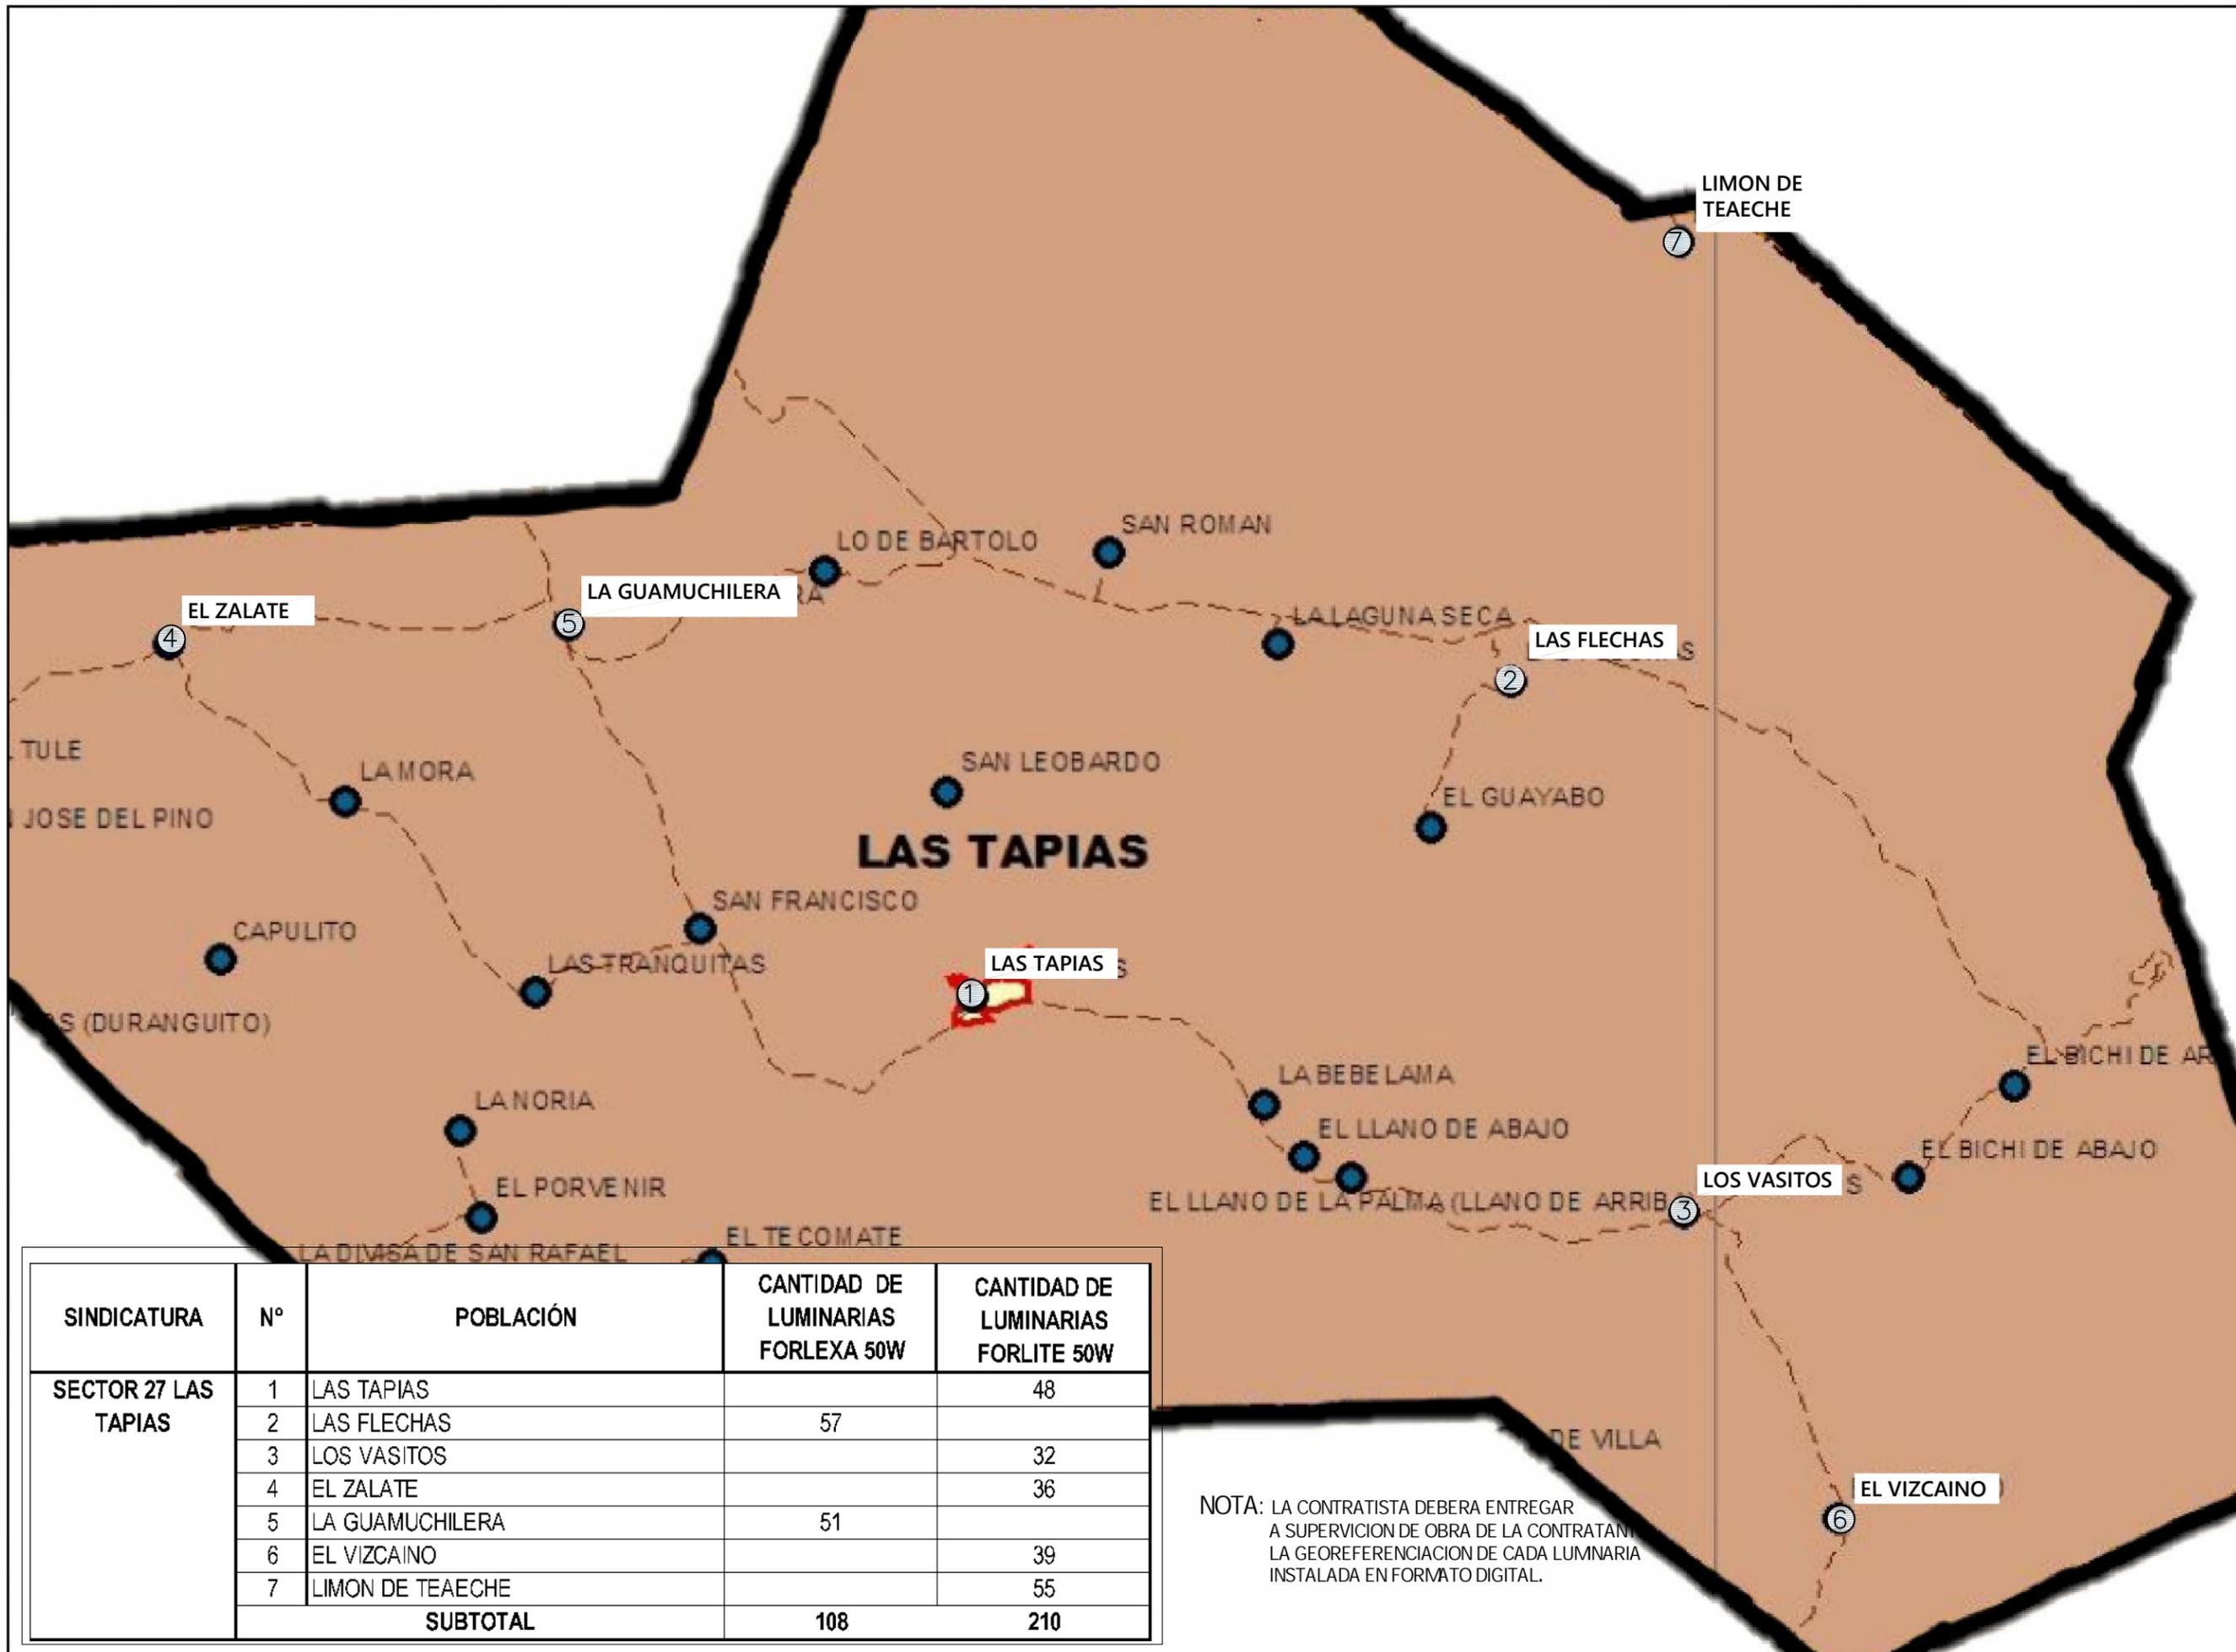

SINDICATURA	Nº	POBLACIÓN	CANTIDAD DE LUMINARIAS FORLEXA 50W	CANTIDAD DE LUMINARIAS FORLITE 50W
SECTOR 27 LAS TAPIAS	1	LAS TAPIAS		48
	2	LAS FLECHAS	57	
	3	LOS VASITOS		32
	4	EL ZALATE		36
	5	LA GUAMUCHILERA	51	
	6	EL VIZCAINO		39
	7	LIMON DE TEAECHE		55
SUBTOTAL			108	210

NOTA: LA CONTRATISTA DEBERA ENTREGAR A SUPERVISION DE OBRA DE LA CONTRATANTE LA GEOREFERENCIACION DE CADA LUMNARIA INSTALADA EN FORMATO DIGITAL.