




NOTA: LA CONTRATISTA DEBERA ENTREGAR A SUPERVION DE OBRA DE LA CONTRATANTE LA GEOREFERENCIACION DE CADA LUMINARIA INSTALADA EN FORMATO DIGITAL.

SINDICATURA	N°	POBLACIÓN	CANTIDAD DE LUMINARIAS FORLEXA 50W	CANTIDAD DE LUMINARIAS FORLITE 50W
SECTOR 30 CULIACANCITO	1	ESTACION ROSALES		102
	2	LA HIGUERA		145
	3	BELLAVISTA		154
	SUBTOTAL			401

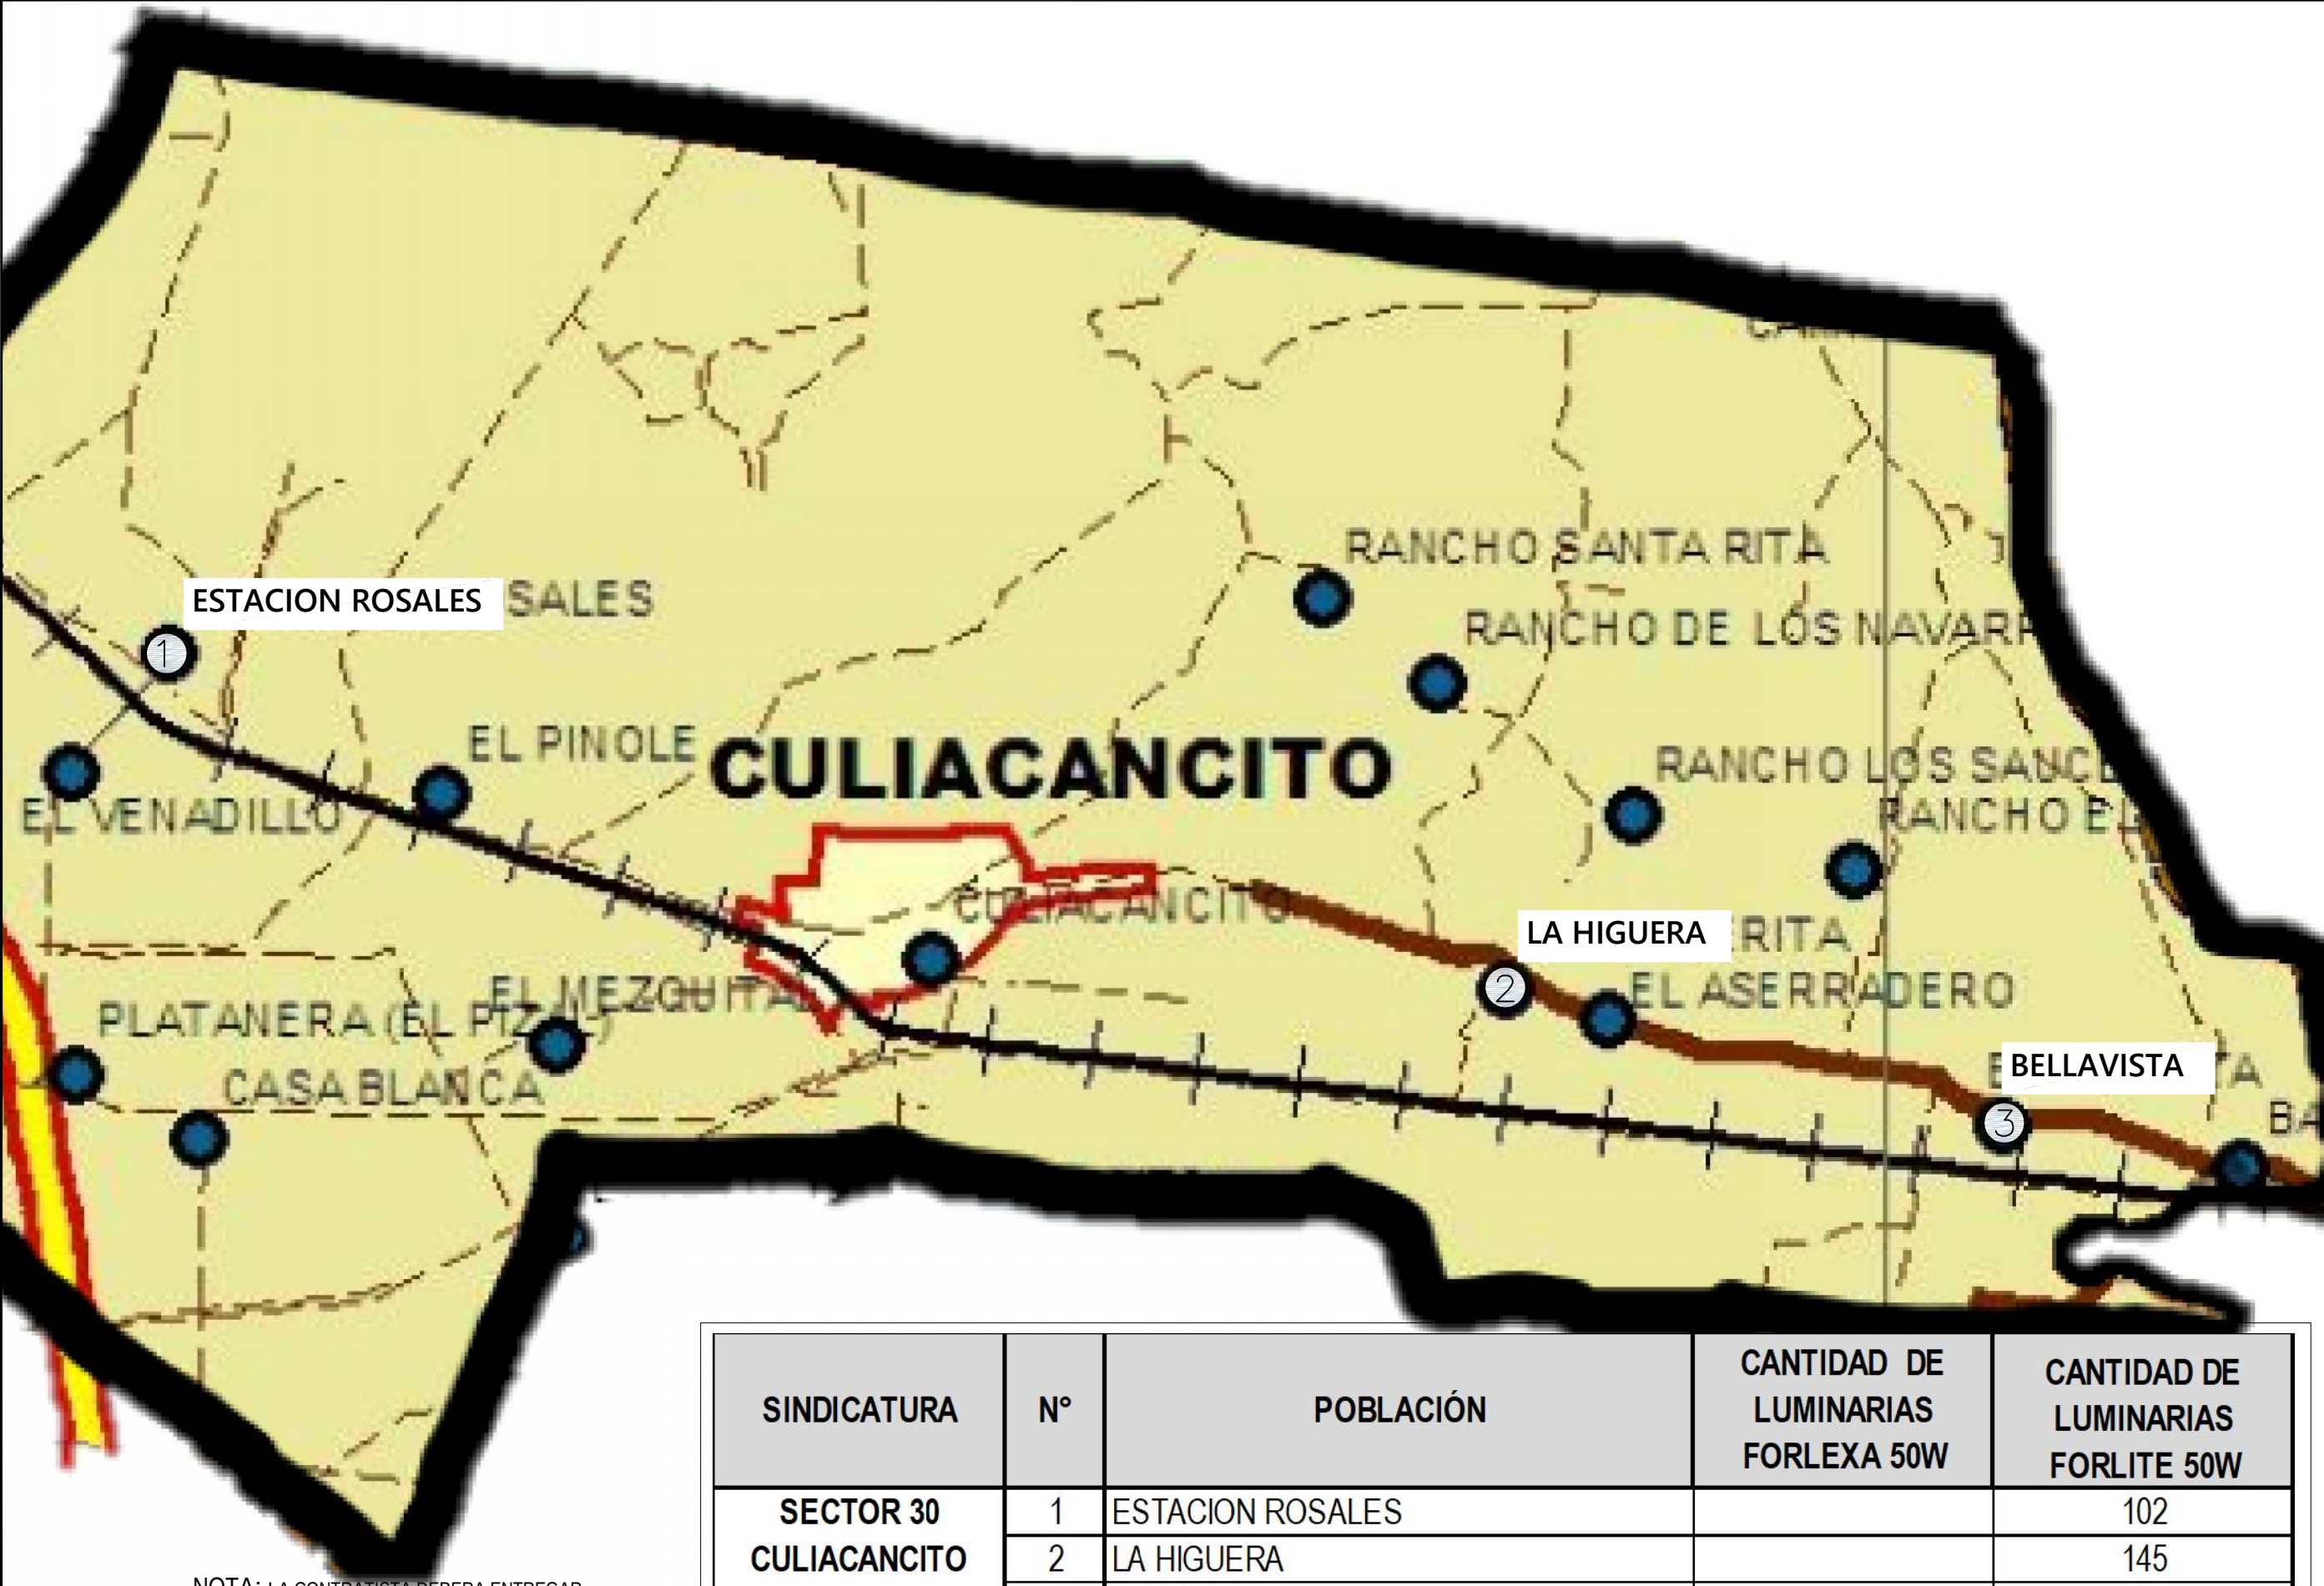

H. AYUNTAMIENTO DE CULIACAN

PROYECTO:
MANTENIMIENTO DEL SISTEMA DE ALUMBRADO PUBLICO EN SINDICATURAS DEL MUNICIPIO DE CULIACAN, SINALOA.

CULIACAN, SINALOA.

CONTENIDO:
-CULIACANCITO

OBSERVACIONES:



LIC. JESUS ESTRADA FERREIR
PRESIDENTE MUNICIPAL

ING. CESAR MANUEL OCHOA SALAZAR
GERENTE MUNICIPAL DE OBRAS Y SERVICIOS PUBLICOS

ING. JAVIER MASCAREÑO QUIRÓNEZ
DIRECTOR DE OBRAS PUBLICAS

ELABORÓ:

ARQ. VIRIDIANA GPE. AYON TORRES

REVISÓ:

UNIDAD DE EVALUACION TECNICA

CLAVE PRESUPUESTO:

ALUM20PUBCULTACAN

COORDENADAS GEOGRAFICAS:

ESCALA:

S/ESC.

FECHA:

2020

ARCHIVO:

NÚMERO DE PLANO: