


CONEXIONES EN POSTE PUBLICO

Area a intervenir

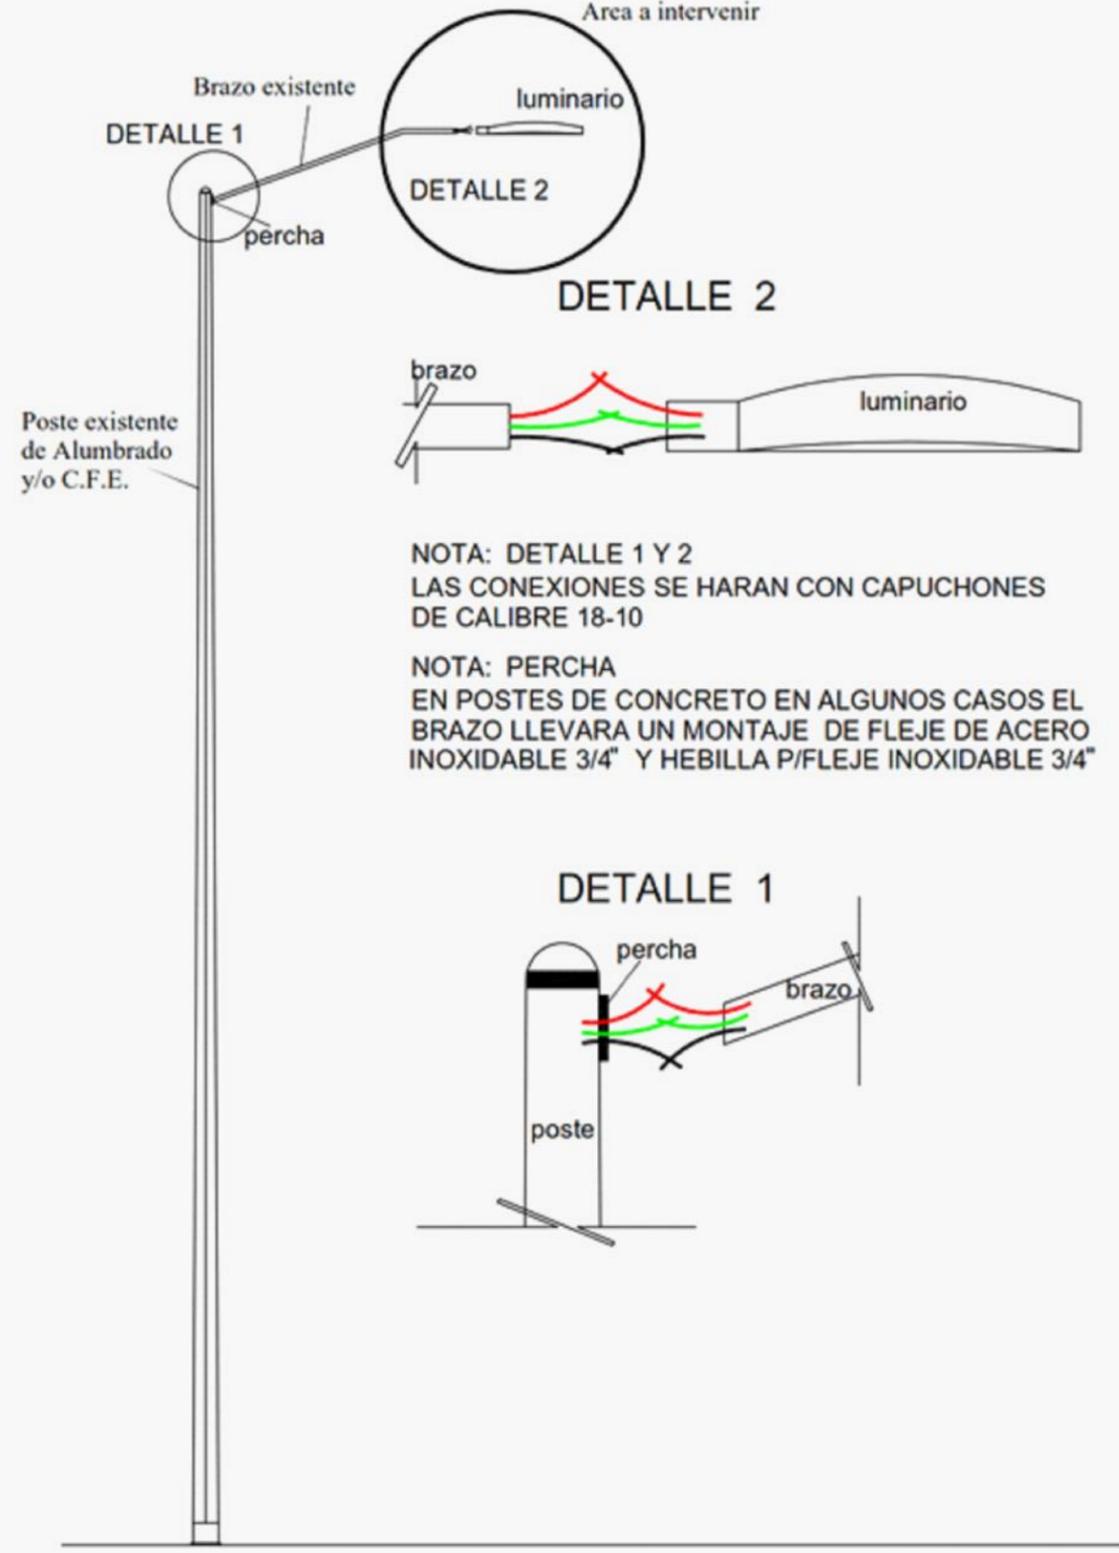

NOTA: DETALLE 1 Y 2
LAS CONEXIONES SE HARAN CON CAPUCHONES
DE CALIBRE 18-10

NOTA: PERCHA
EN POSTES DE CONCRETO EN ALGUNOS CASOS EL
BRAZO LLEVARA UN MONTAJE DE FLEJE DE ACERO
INOXIDABLE 3/4" Y HEBILLA P/FLEJE INOXIDABLE 3/4"

FORLEXA 50W



FORLITE 50W



NOTA: EN EL CUERPO DE LA LUMINARIA
DEBERA INCLUIR EL GRABADO O
TROQUELADO DE EL NOMBRE DEL
MUNICIPIO DE CULIACAN (VISIBLE CON
TINTA PERMANENTE, IMBORRABLE
O GRABADO CON LASER, EN SECCION DE
10 X 10 CMS. APROX.) VALIDADO POR LA
DIRECCION DE ALUMBRADO PUBLICO



H. AYUNTAMIENTO
DE CULIACAN

PROYECTO:

MANTENIMIENTO DEL SISTEMA
DE ALUMBRADO PUBLICO EN
SINDICATURAS DEL MUNICIPIO
DE CULIACAN, SINALOA.

CULIACAN, SINALOA.

CONTENIDO:

-DEALLES

OBSERVACIONES:



LIC. JESUS ESTRADA FERREIR
PRESIDENTE MUNICIPAL

ING. CESAR MANUEL OCHOA SALAZAR
GERENTE MUNICIPAL DE OBRAS Y SERVICIOS PUBLICO

ING. JAVIER MASCAREÑO QUIRÓNEZ
DIRECTOR DE OBRAS PUBLICAS

ELABORO:

ARQ. VIRIDIANA GPE. AYON TORRES

REVISO:

UNIDAD DE EVALUACION TECNICA

CLAVE PRESUPUESTO:

ALUM20PUBCULIACAN

COORDENADAS GEOGRAFICAS:

ESCALA:

S/ESC.

FECHA:

2020

ARCHIVO:

NUMERO DE PLANO:

18 DE 19