

CALLE JUAN B. ROJO



H. AYUNTAMIENTO DE CULIACAN

PROYECTO:
PAVIMENTACION DE AVENIDA. UBICADO JUAN B. ROJO ENTRE FRAY BERNARDO DE SAHAGUN Y AGUSTIN YAÑEZ, COLONIA GUADALUPE VICTORIA.

CULIACAN, SINALOA.



CONTENIDO:
- DETALLES DE VIALIDAD.

OBSERVACIONES:



LIC. JESUS ESTRADA FERREIRO
PRESIDENTE MUNICIPAL

ING. CESAR MANUEL OCHOA SALAZAR
GERENTE MUNICIPAL DE OBRAS Y SERVICIOS PUBLICOS

ING. JAVIER MASCAREÑO QUIRÓNEZ
DIRECTOR DE OBRAS PUBLICAS

ELABORÓ:

UNIDAD DE EVALUACION TECNICA

REVISÓ:

UNIDAD DE EVALUACION TECNICA

CLAVE PRESUPUESTO:

PAV120.JUANBRO.JOPEVICTORIAIK

COORDENADAS GEOGRAFICAS:

24°47'45.48"N, 107°21'58.65"W

ESCALA:


S/ESC. 2020

FECHA:

ARCHIVO:
1900U- PAVIMENTACION EN CALLE JUAN B. ROJO, COL. GUADALUPE VICTORIA

NUMERO DE PLANO:

10 DE 13

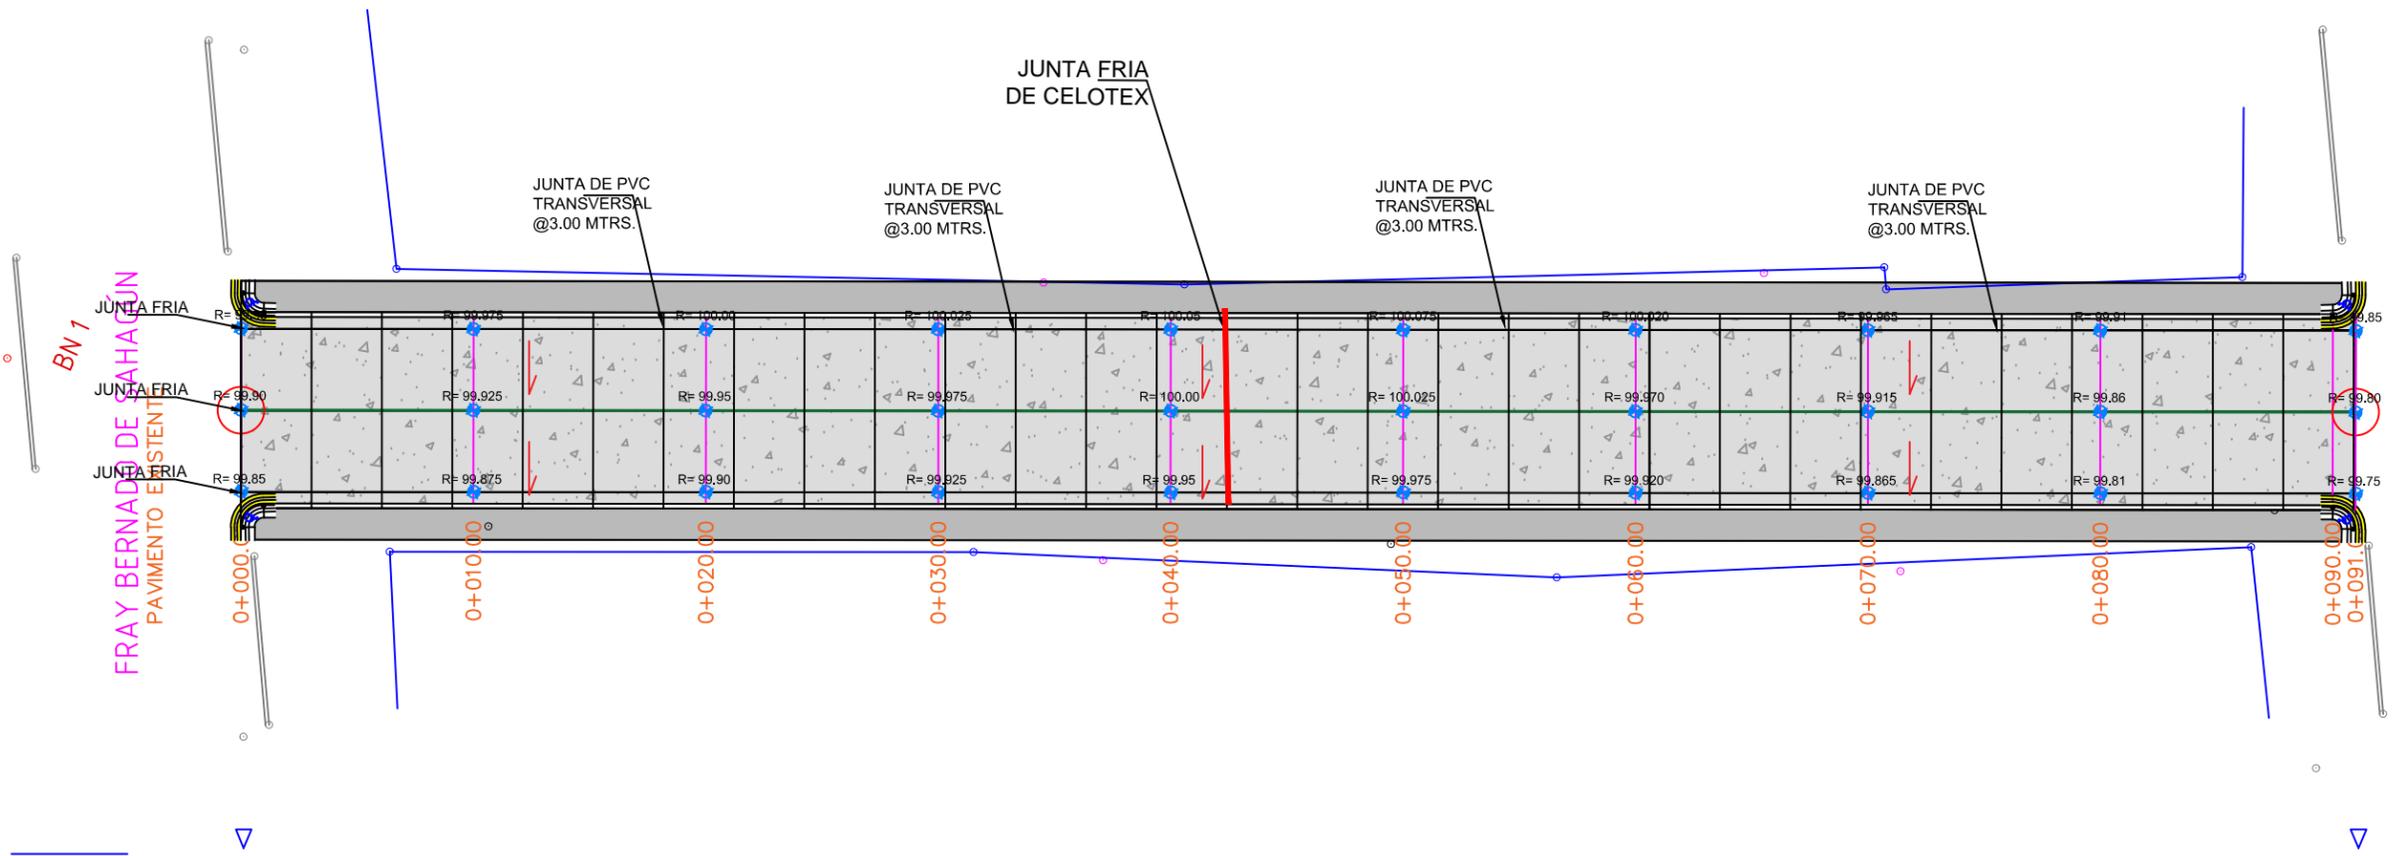

PAVIMENTO EXISTENTE
LIC. AGUSTIN YAÑEZ

BN 1
FRAY BERNARDO DE SAHAGUN
PAVIMENTO EXISTENTE

COORDENADAS DE BANCOS

	X	Y	Z
BN 1	9979.557	10087.515	98.135
BN 2	10000.000	10000.000	10000.000
BN 3	10009.806	9987.044	100.522

COORDENADAS POR EL EJE

	X	Y
0+000	9979.112	10087.460
0+089.15	10001.849	10001.260

DETALLE DE VIALIDAD.-

