


CALLE JUAN B. ROJO

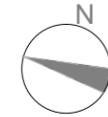

H. AYUNTAMIENTO DE CULIACAN

PROYECTO:

PAVIMENTACION DE AVENIDA, UBICADO JUAN B. ROJO ENTRE FRAY BERNARDO DE SAHAGUN Y AGUSTIN YAÑEZ, COLONIA GUADALUPE VICTORIA.

CULIACAN, SINALOA.

CROQUIS DE LOCALIZACION:



CONTENIDO:

- PLANTA DE CONJUNTO.

OBSERVACIONES:



LIC. JESUS ESTRADA FERREIRO
PRESIDENTE MUNICIPAL.

ING. CESAR MANUEL DCHDA SALAZAR
GERENTE MUNICIPAL DE OBRAS Y SERVICIOS PUBLICOS

ING. JAVIER MASCAREÑO QUIRÓNEZ
DIRECTOR DE OBRAS PUBLICAS

ELABORO:

UNIDAD DE EVALUACION TECNICA

REVISO:

UNIDAD DE EVALUACION TECNICA

CLAVE PRESUPUESTO:

PAV126.JUANB.ROJOPEVICTORIAAD

COORDENADAS GEOGRAFICAS:

24°47'45.48"N, 107°21'58.65"O

ESCALA:

S/ESC. 2019


ARCHIVO:

1508L-PAVIMENTACION EN CALLE JUAN B. ROJO, COL. GUADALUPE VICTORIA

NUMERO DE PLANO:

3 DE 13

PAVIMENTO EXISTENTE
LIC. AGUSTIN YAÑEZ

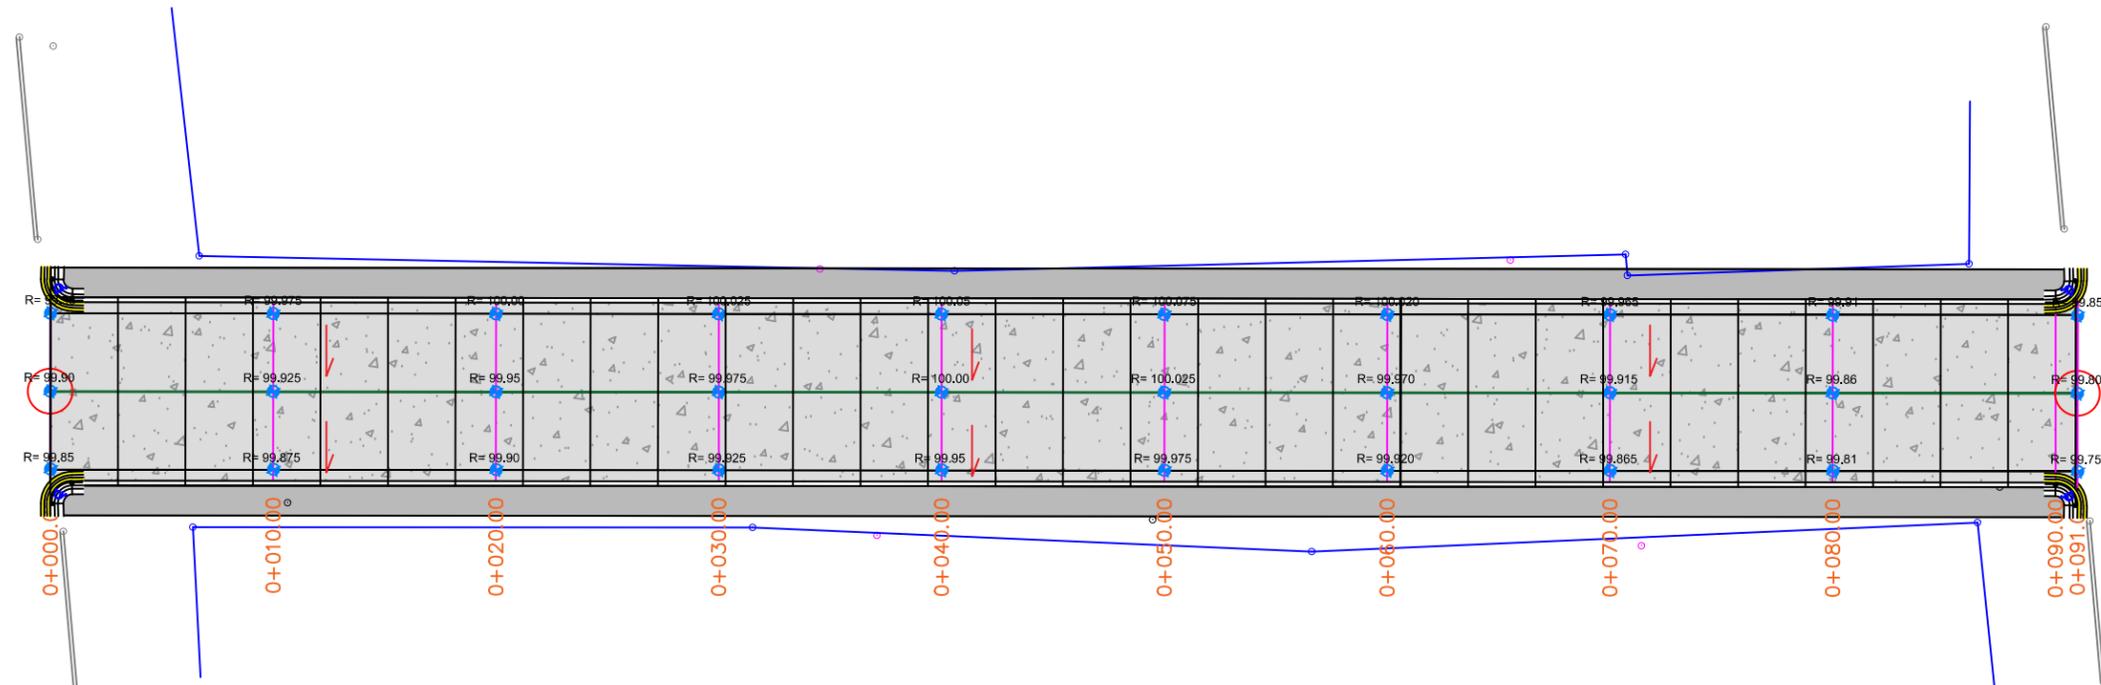

BN 1
FRAY BERNARDO DE SAHAGÚN
PAVIMENTO EXISTENTE

PLANTA DE CONJUNTO.-

COORDENADAS DE BANCOS			
	X	Y	Z
BN 1	9980.072	10056.010	100.115
BN 2	10026.991	9952.795	100.055
COORDENADAS POR EL EJE			
	X	Y	
0+000	9982.144	10045.930	
0+090.99	10019.185	9962.826	

