

# CALLE JUAN B. ROJO



H. AYUNTAMIENTO DE CULIACAN

**PROYECTO:**

PAVIMENTACION DE AVENIDA UBICADO JUAN B. ROJO ENTRE FRAY BERNARDO DE SAHAGUN Y AGUSTIN YAÑEZ, COLONIA GUADALUPE VICTORIA.

CULIACAN, SINALOA.

**CROQUIS DE LOCALIZACION:**



**CONTENIDO:**

- PLANTA DE ALUMBRADO.

**OBSERVACIONES:**



LIC. JESUS ESTRADA FERREIRO  
PRESIDENTE MUNICIPAL

ING. CESAR MANUEL OCHOA SALAZAR  
GERENTE MUNICIPAL DE OBRAS Y SERVICIOS PUBLICOS

ING. JAVIER MASCAREÑO QUIRÓNEZ  
DIRECTOR DE OBRAS PUBLICAS

ELABORÓ:

UNIDAD DE EVALUACION TECNICA

REVISÓ:

UNIDAD DE EVALUACION TECNICA

CLAVE PRESUPUESTO:

PAV120JUANBROJODPEVICTORIA00K

COORDENADAS GEOGRAFICAS:

24°47'45.48"N, 107°21'58.65"W

ESCALA:

S/ESC.

FECHA:


2020

ARCHIVO:

1900U- PAVIMENTACION EN CALLE JUAN B. ROJO, COL. GUADALUPE VICTORIA

NUMERO DE PLANO:

6 DE 13

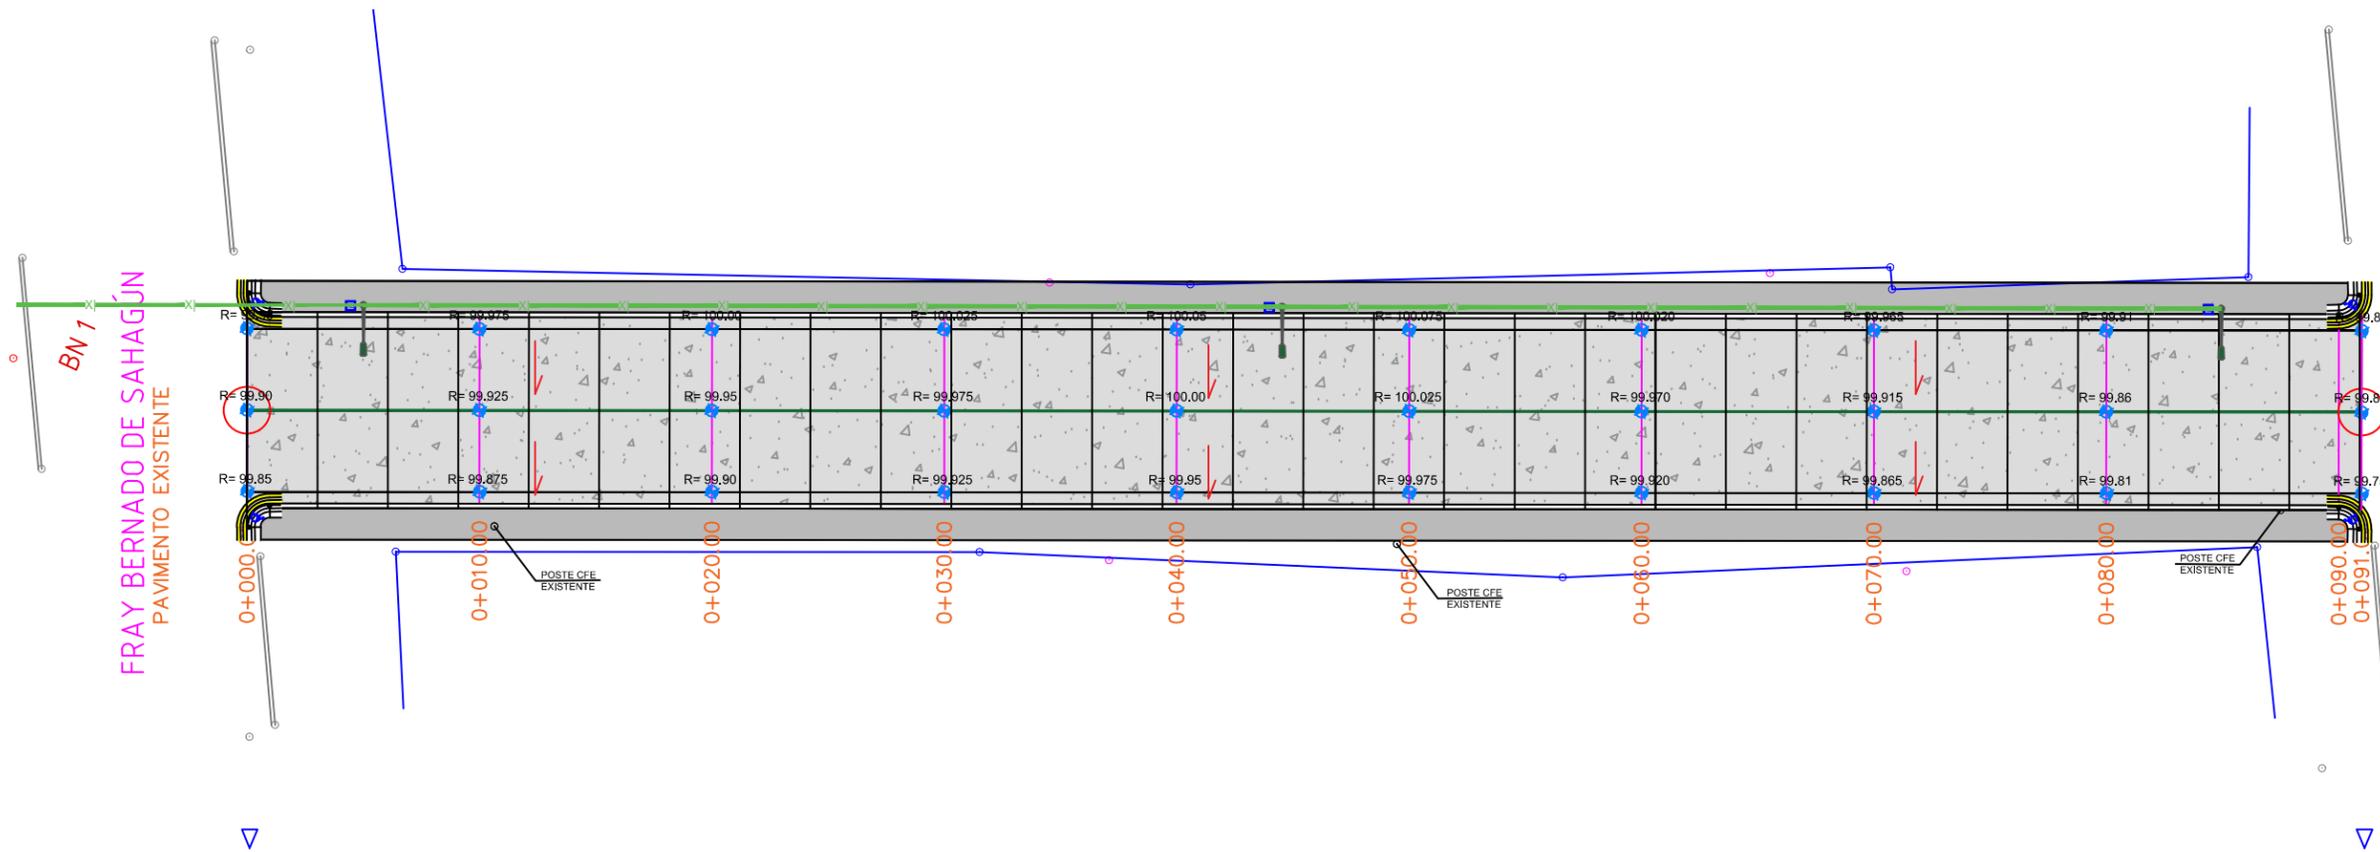

FRAY BERNARDO DE SAHAGÚN  
PAVIMENTO EXISTENTE

PAVIMENTO EXISTENTE  
LIC. AGUSTIN YAÑEZ

COORDENADAS DE BANCOS			
	X	Y	Z
BN 1	9980.072	10056.010	100.115
BN 2	10026.991	9952.795	100.055
COORDENADAS POR EL EJE			
	X	Y	
0+000	9982.144	10045.930	
0+090.99	10019.185	9962.826	

PLANTA DE ALUMBRADO.-

