



H. AYUNTAMIENTO
DE CULIACAN

PROYECTO:
MANTENIMIENTO DEL SISTEMA DE
ALUMBRADO PÚBLICO EN
SINDICATURAS DEL MUNICIPIO DE
CULIACÁN, SINALOA. (SEGUNDA
ETAPA)

CULIACAN, SINALOA.

CONTENIDO:
-JESUS MARIA

OBSERVACIONES:



LIC. MIGUEL ANGEL GONZALES CERVANTES
PRESIDENTE MUNICIPAL

ING. JAVIER MASCAREÑO QUINONEZ
DIRECTOR DE OBRAS PUBLICAS

ELABORO:

REVISO:
UNIDAD DE EVALUACION TECNICA

CLAVE PRESUPUESTO:
ALUM21PUBCULIACAN


COORDENADAS GEOGRAFICAS:

ESCALA:
S/ESC.

FECHA:
2021

ARCHIVO:

NUMERO DE PLANO:
14 DE 18

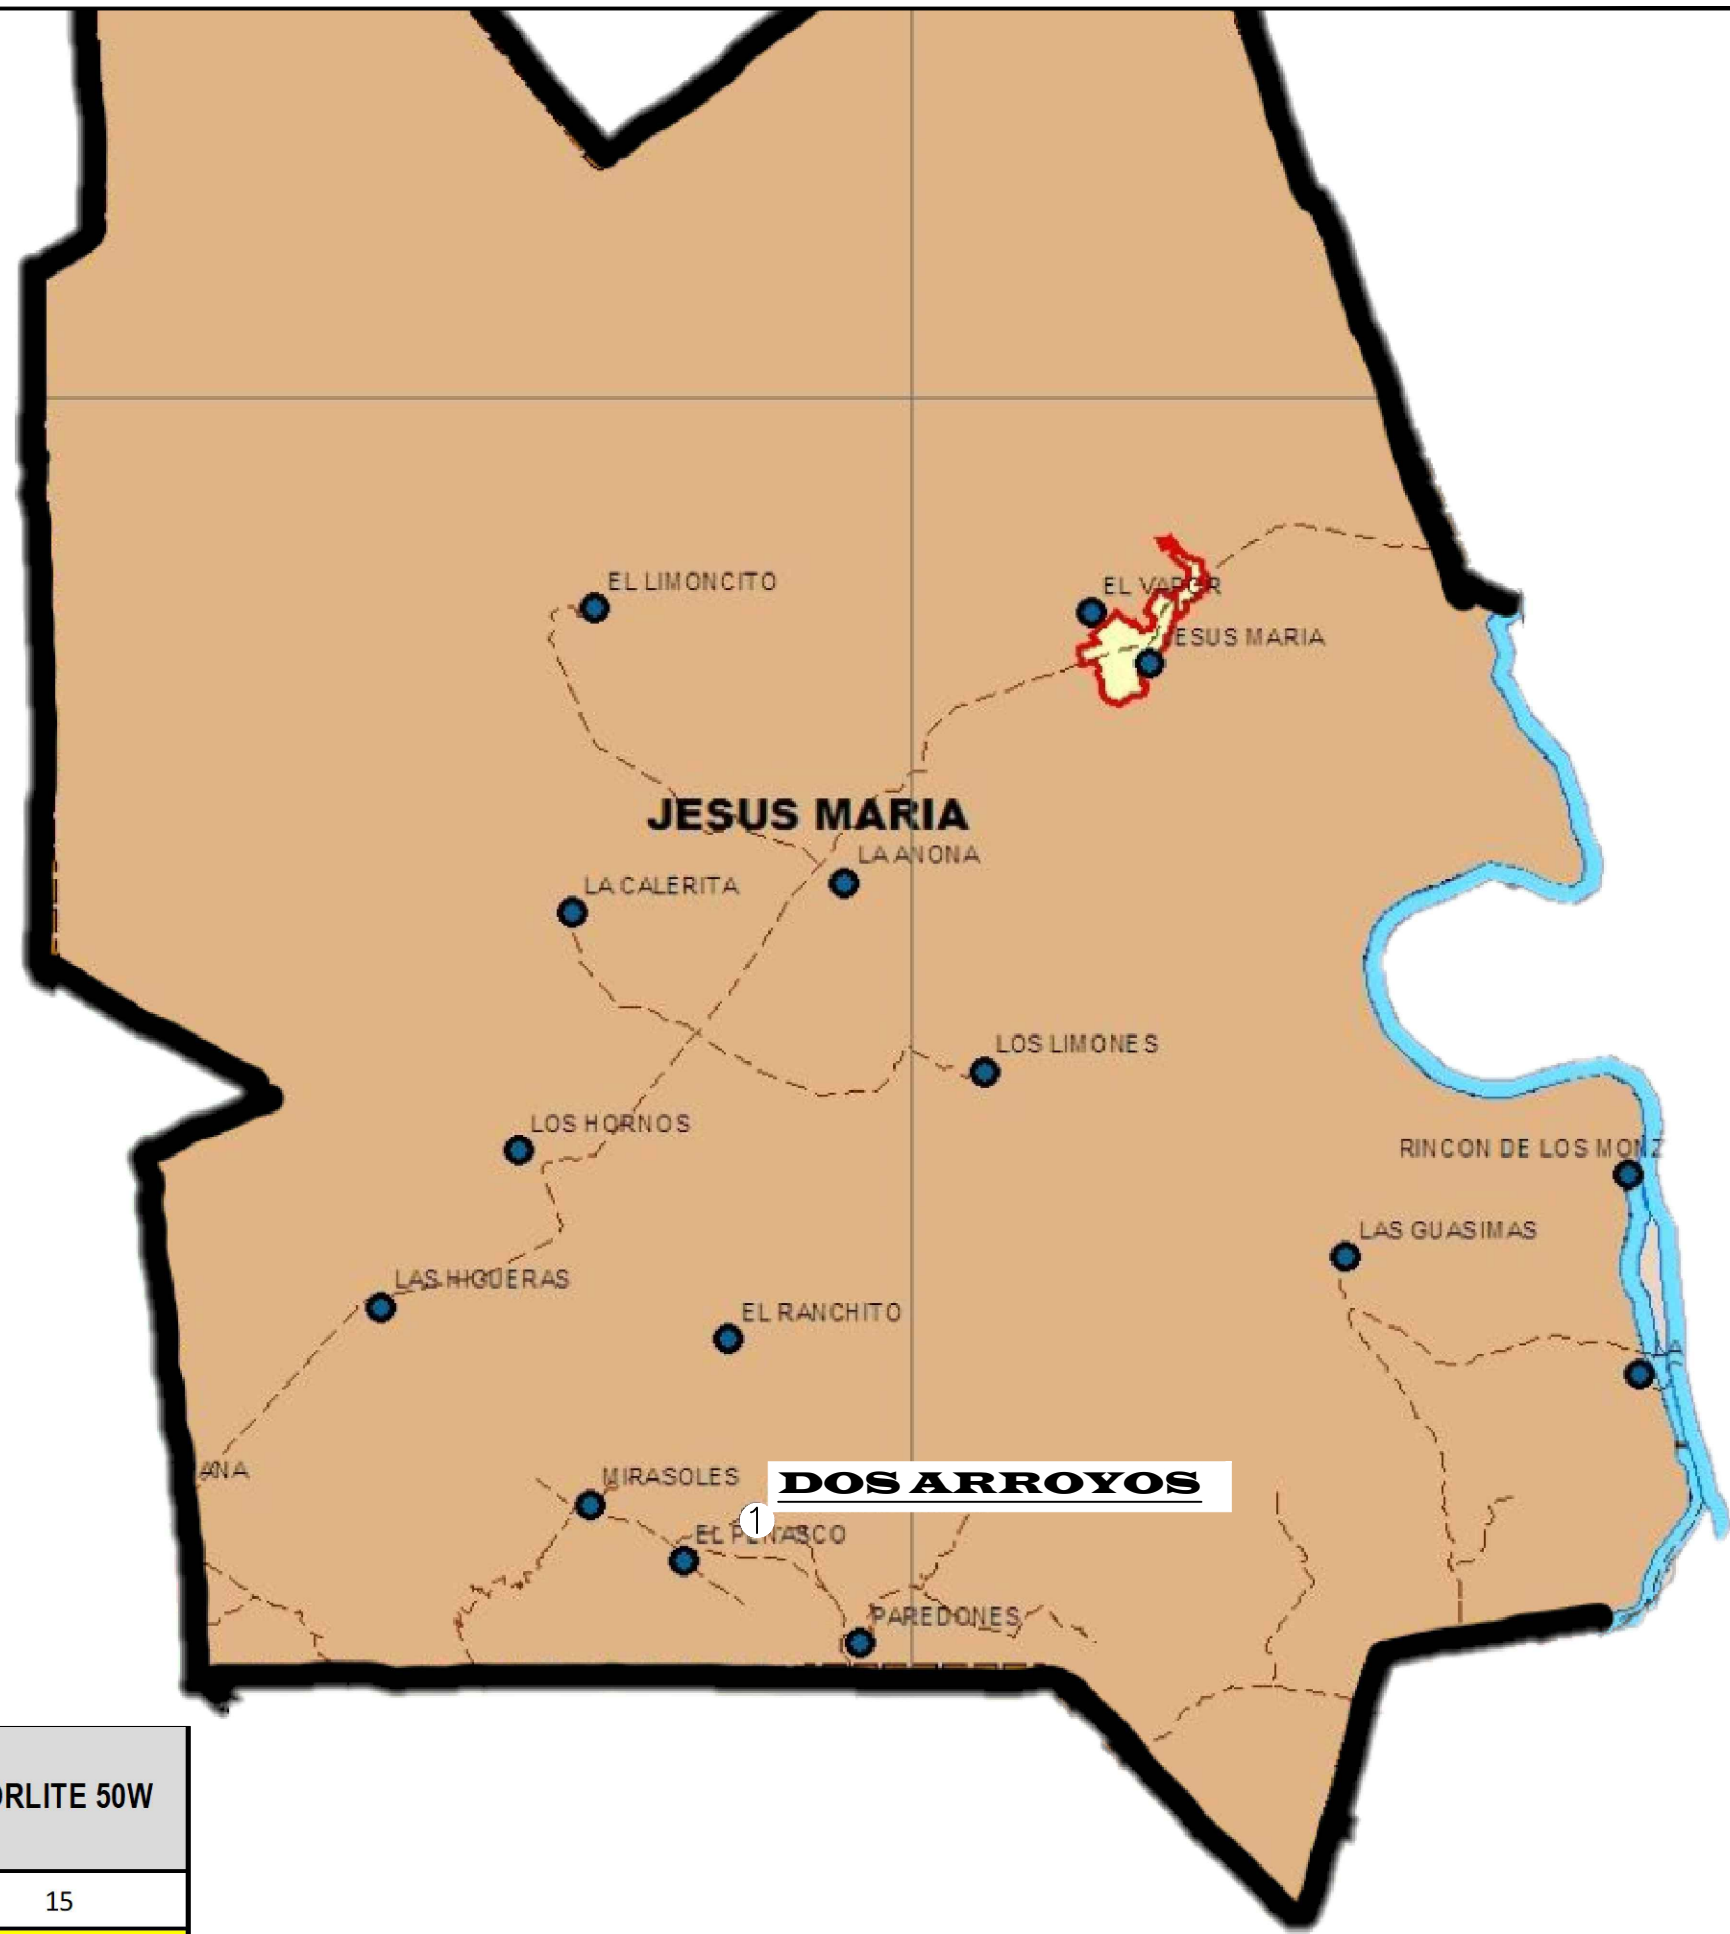

NOTA: EL CONTRATISTA DEBERA ENTREGAR A
SUPERVISON DE OBRA DE LA CONTRATANTE
LA GEOREFERENCIACION DE CADA LUMINARIA
INSTALADA EN FORMATO DIGITAL

SINDICATURA	POBLACIÓN	FORLITE 50W
SECTOR 32 JESUS MARIA	2 ARROYOS	15
	SUBTOTAL	15