


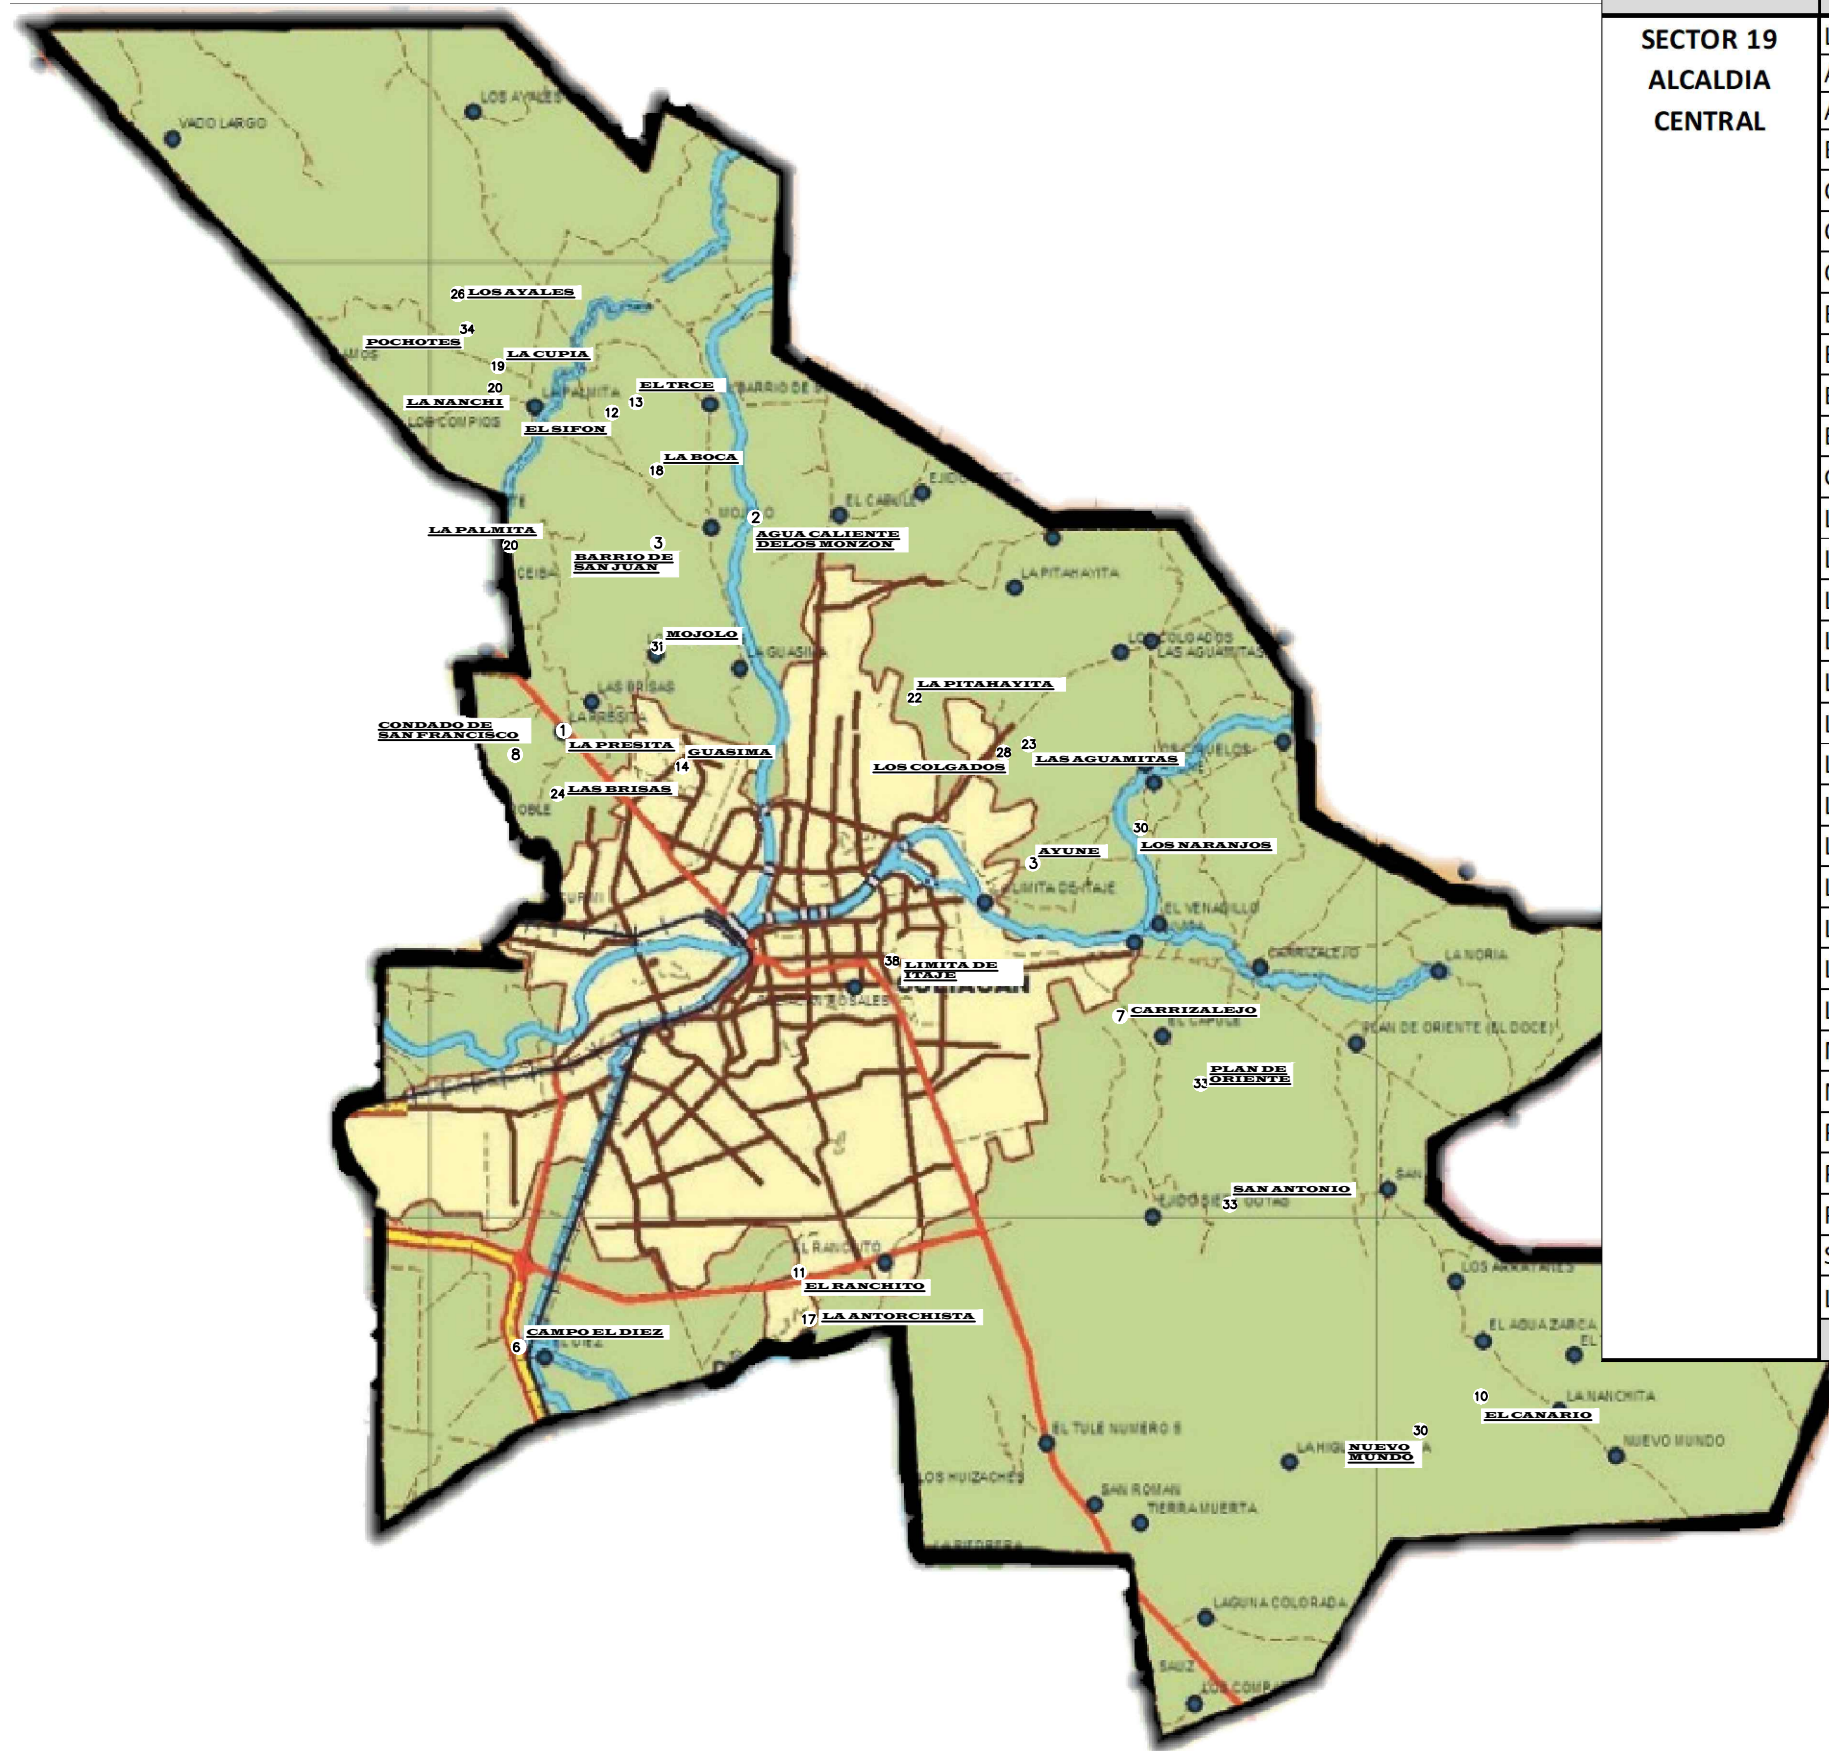

SINDICATURA	POBLACIÓN	FORLITE 50W
SECTOR 19 ALCALDIA CENTRAL	LA PRESITA	112
	AGUA CALIENTE DE LOS MONZON	99
	AYUNE	28
	BARRIO SAN JUAN	30
	CAMPO EL DIEZ	48
	CARRIZALEJO	79
	CONDADO DE SAN FRANCISCO	91
	EJIDO EL RANCHITO	89
	EL CANARIO	10
	EL SIFON	16
	EL TRECE	8
	GUASIMA	55
	LA ANTORCHISTA	54
	LA BOCA	21
	LA CUPIA	9
	LA NANCHI	25
	LA PALMITA	95
	LA PITAHAYITA	42
	LAS AGUAMITAS	8
	LAS BRISAS	38
	LAS CANARIAS	30
	LOS AYALES	28
	LOS CIRUELOS	23
	LOS COLGADOS	17
	LOS NARANJOS	38
	MOJOLO	203
	NUEVO MUNDO	39
	PLAN DE ORIENTE	53
	POCHOTES	18
	PRESA DE MOJOLO	103
	SAN ANTONIO	28
	LIMITA DE ITAJE	118
	SUBTOTAL	

NOTA: EL CONTRATISTA DEBERA ENTREGAR A SUPERVISION DE OBRA DE LA CONTRATANTE LA GEOREFERENCIACION DE CADA LUMINARIA INSTALADA EN FORMATO DIGITAL



H. AYUNTAMIENTO
DE CULIACAN

PROYECTO:
**MANTENIMIENTO DEL SISTEMA DE
ALUMBRADO PÚBLICO EN
SINDICATURAS DEL MUNICIPIO DE
CULIACÁN, SINALOA. (SEGUNDA
ETAPA)**

CULIACAN, SINALOA.

CONTENIDO:

-VILLA ADOLFO LOPEZ MATEOS

OBSERVACIONES:



LIC. MIGUEL ANGEL GONZALES CERVANTES
PRESIDENTE MUNICIPAL.

ING. JAVIER MASCAREÑO QUIÑONEZ
DIRECTOR DE OBRAS PUBLICAS

ELABORÓ:

REVISOR: _____

UNIDAD DE EVALUACION TECNICA

CLAVE PRESUPUESTO:

ALUM21PUBCULIACAN

COORDENADAS GEOGRAFICAS:

ESCALA:	FECHA:
S/ESC.	2021

ARCHIVO:

NUMERO DE PLANO: