


FORLITE 50W



NOTA: EN EL CUERPO DE LA LUMINARIA DEBERA INCLUIR EL GRABADO O TROQUELADO DE EL NOMBRE DEL MUNICIPIO DE CULIACAN (VISIBLE CON TINTA PERMANENTE, IMBORRABLE O GRABADO CON LASER, EN SECCION DE 10 X 10 CMS. APROX.)VALIDADO POR LA DIRECCION DE ALUMBRADO PUBLICO

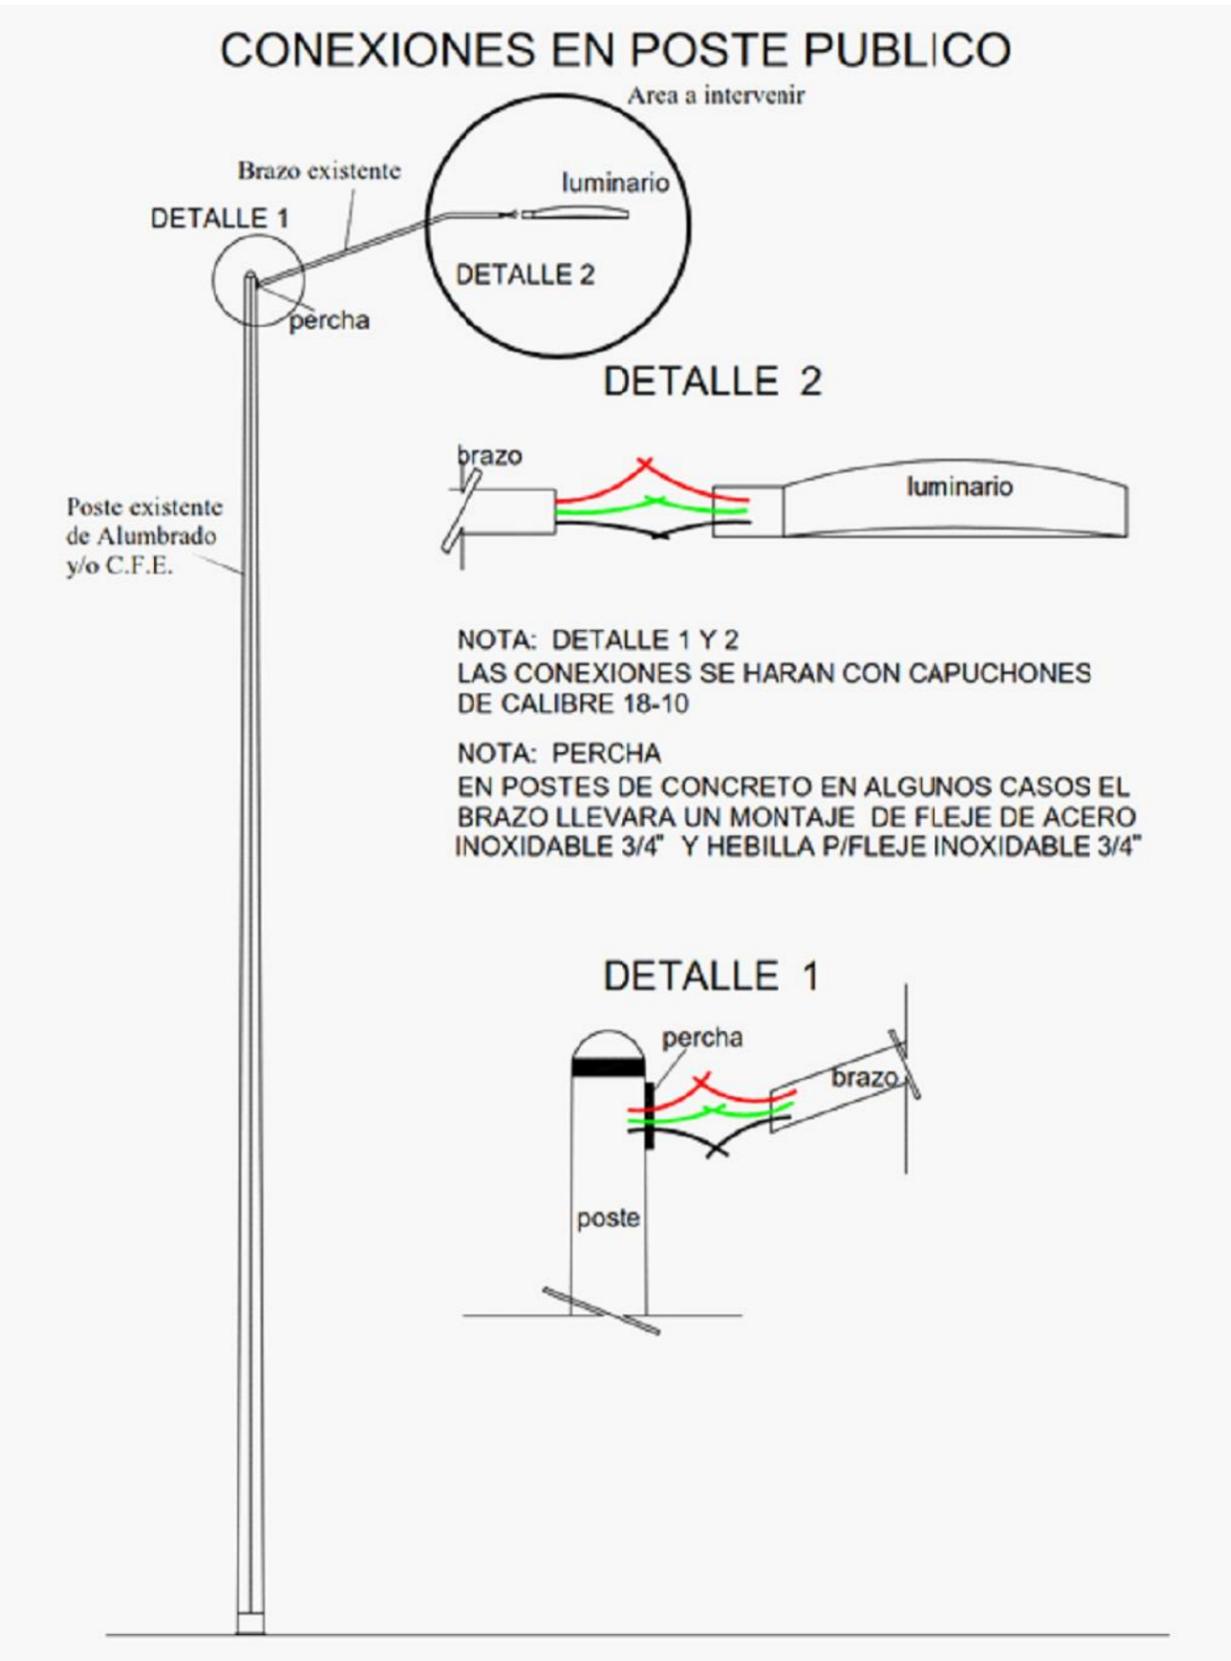

H. AYUNTAMIENTO DE CULIACAN

PROYECTO:

MANTENIMIENTO DEL SISTEMA DE ALUMBRADO PUBLICO EN SINDICATURAS DEL MUNICIPIO DE CULIACAN, SINALOA.

CULIACAN, SINALOA.

CONTENIDO:

-DEALLES

OBSERVACIONES:



LIC. MIGUEL ANGEL GONZALES CERVANT
PRESIDENTE MUNICIPAL

ING. JAVIER MASCAREÑO QUIRÓNEZ
DIRECTOR DE OBRAS PUBLICAS

ELABORO:

REVISO:

UNIDAD DE EVALUACION TECNICA

CLAVE PRESUPUESTO:

ALUM21PUBCULIACAN

COORDENADAS GEOGRAFICAS:

ESCALA:

S/ESC.

FECHA:

2021

ARCHIVO:

NUMERO DE PLANO:

17 DE 18