



H. AYUNTAMIENTO
DE CULIACAN

PROYECTO:
MANTENIMIENTO DEL SISTEMA DE
ALUMBRADO PÚBLICO EN
SINDICATURAS DEL MUNICIPIO DE
CULIACÁN, SINALOA. (SEGUNDA
ETAPA)

CULIACAN, SINALOA.

CONTENIDO:

-LAS TAPIAS

OBSERVACIONES:



LIC. MIGUEL ANGEL GONZALES CERVANTES
PRESIDENTE MUNICIPAL

ING. JAVIER MASCAREÑO QUIÑONEZ
DIRECTOR DE OBRAS PUBLICAS

ELABORO:

REVISO:

UNIDAD DE EVALUACION TECNICA

CLAVE PRESUPUESTO:

ALUMBIPUBLICULIACAN

COORDENADAS GEOGRAFICAS:

ESCALA:

S/ESCL.


FECHA:

2021

ARCHIVO:

NUMERO DE PLANO:

9 DE 18

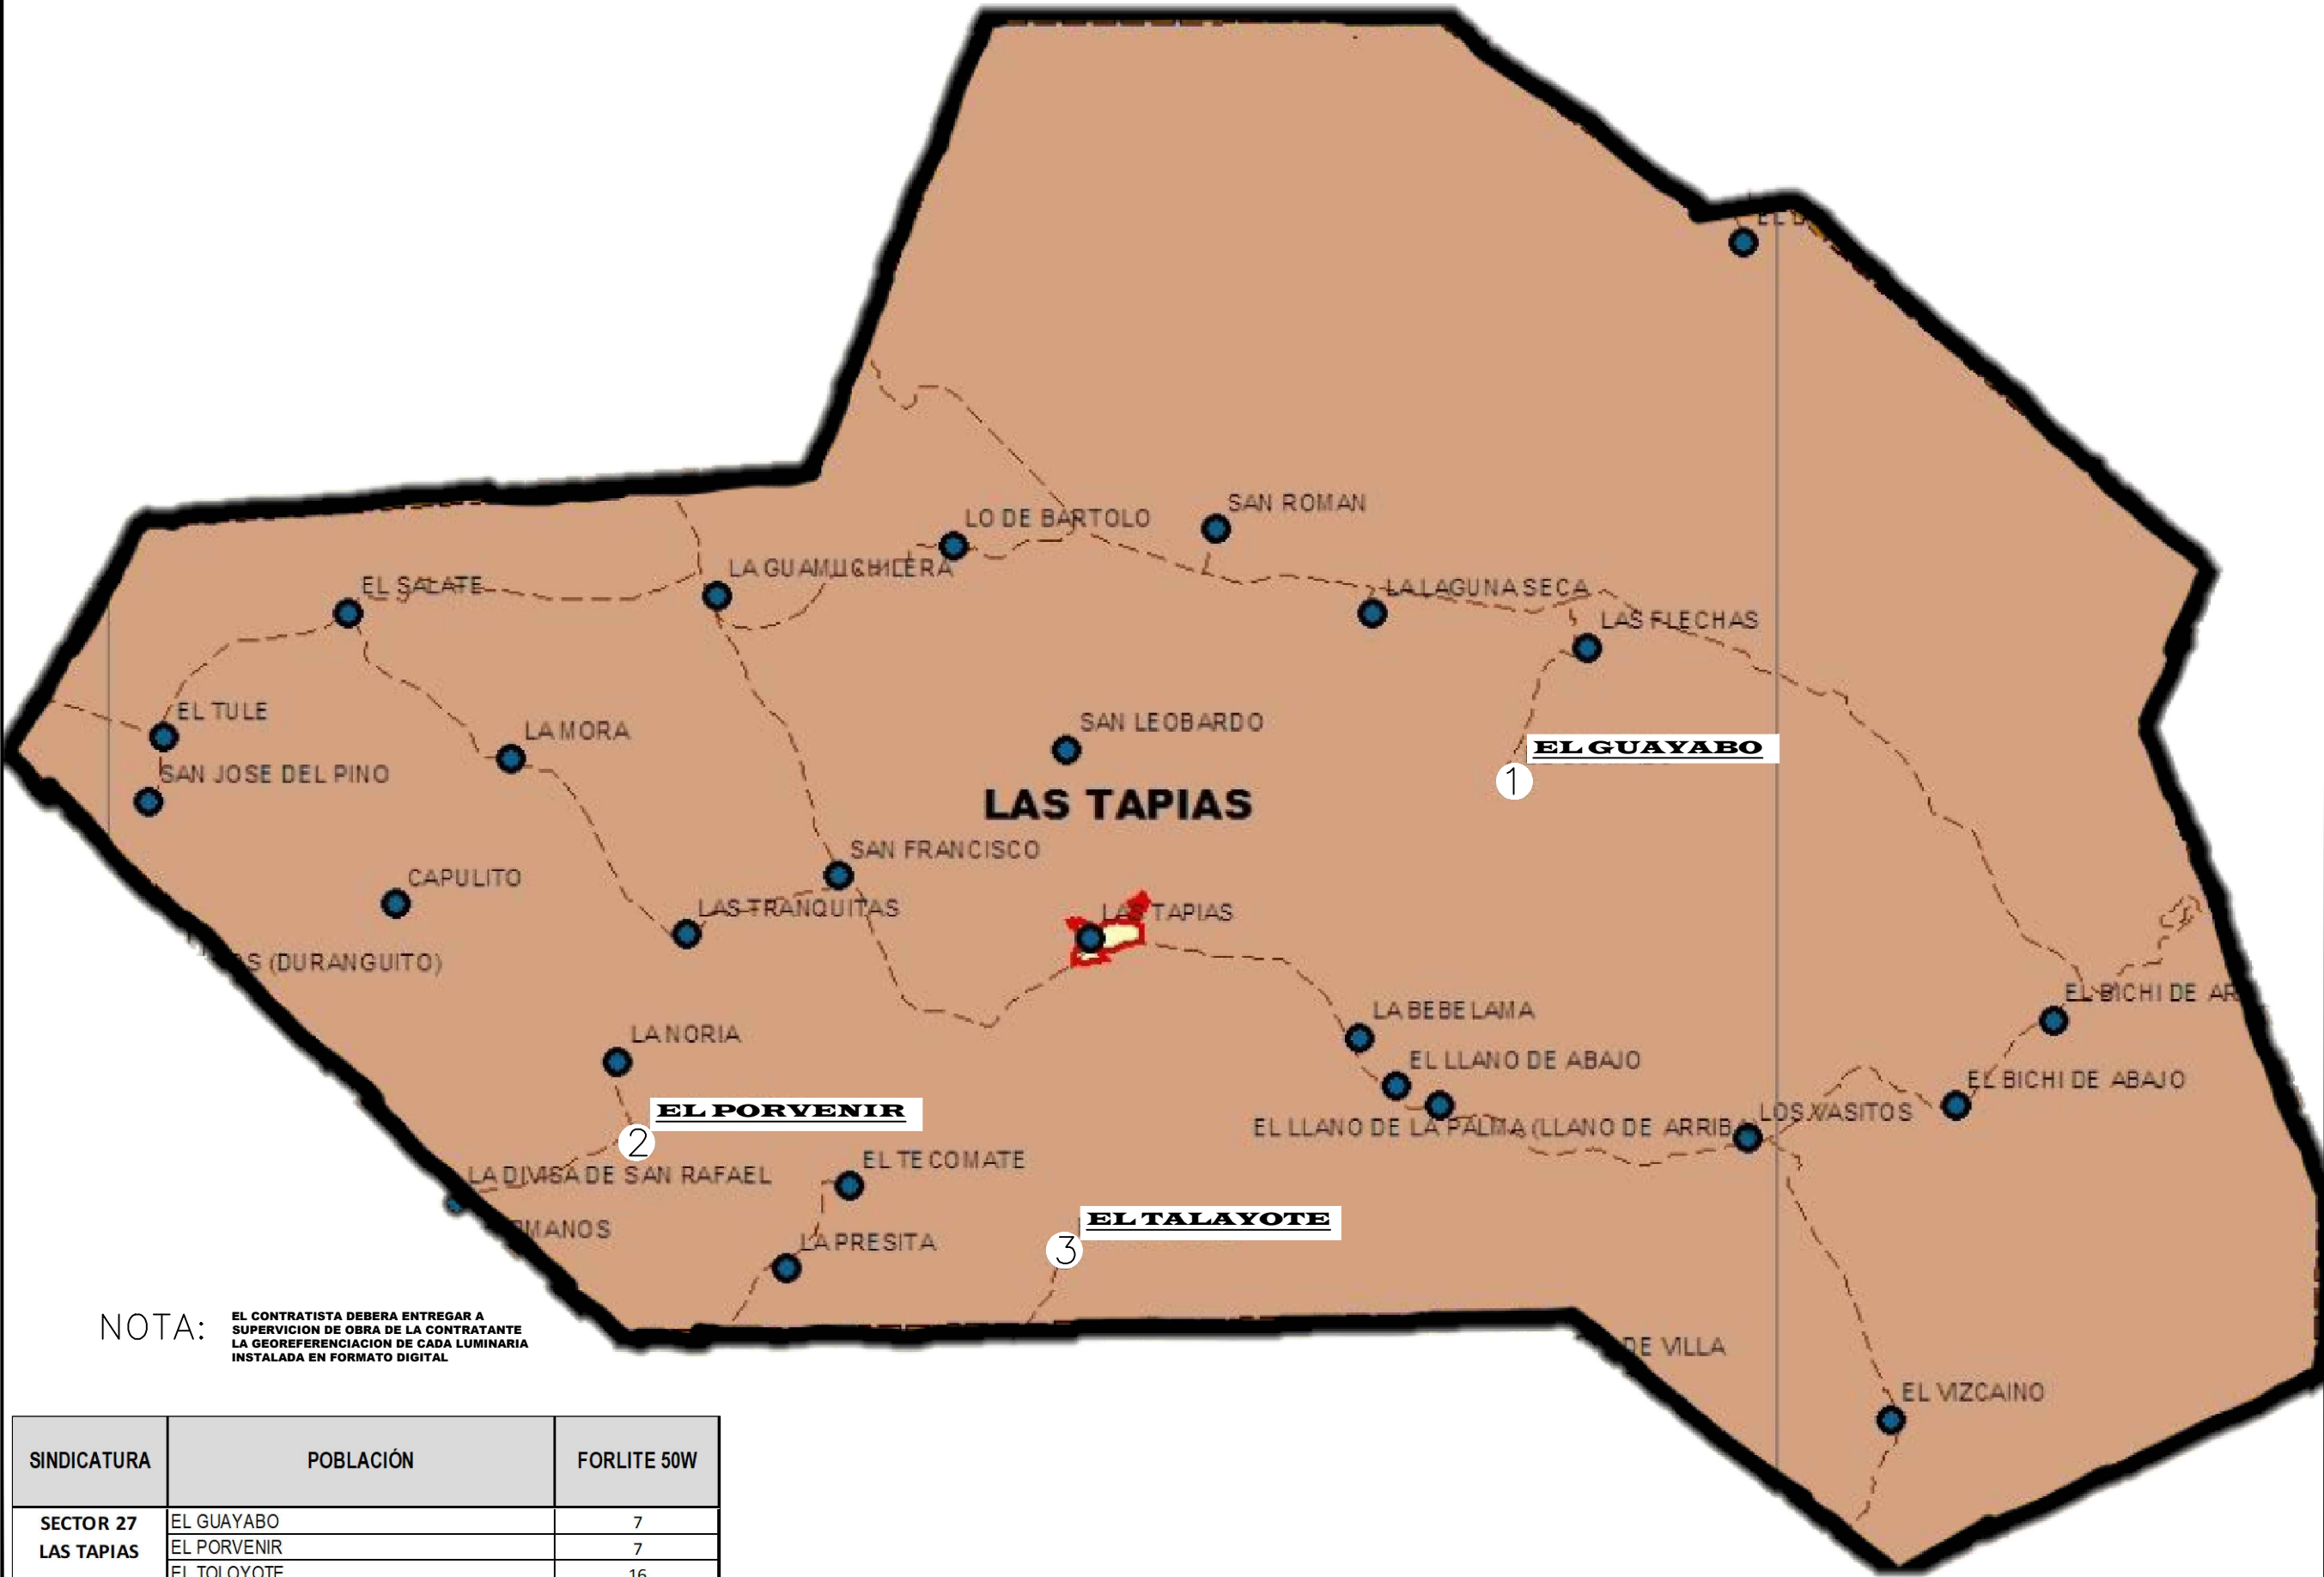

NOTA: EL CONTRATISTA DEBERA ENTREGAR A
SUPERVISON DE OBRA DE LA CONTRATANTE
LA GEOREFERENCIACION DE CADA LUMINARIA
INSTALADA EN FORMATO DIGITAL

SINDICATURA	POBLACIÓN	FORLITE 50W
SECTOR 27 LAS TAPIAS	EL GUAYABO	7
	EL PORVENIR	7
	EL TOLOYOTE	16
	SUBTOTAL	30