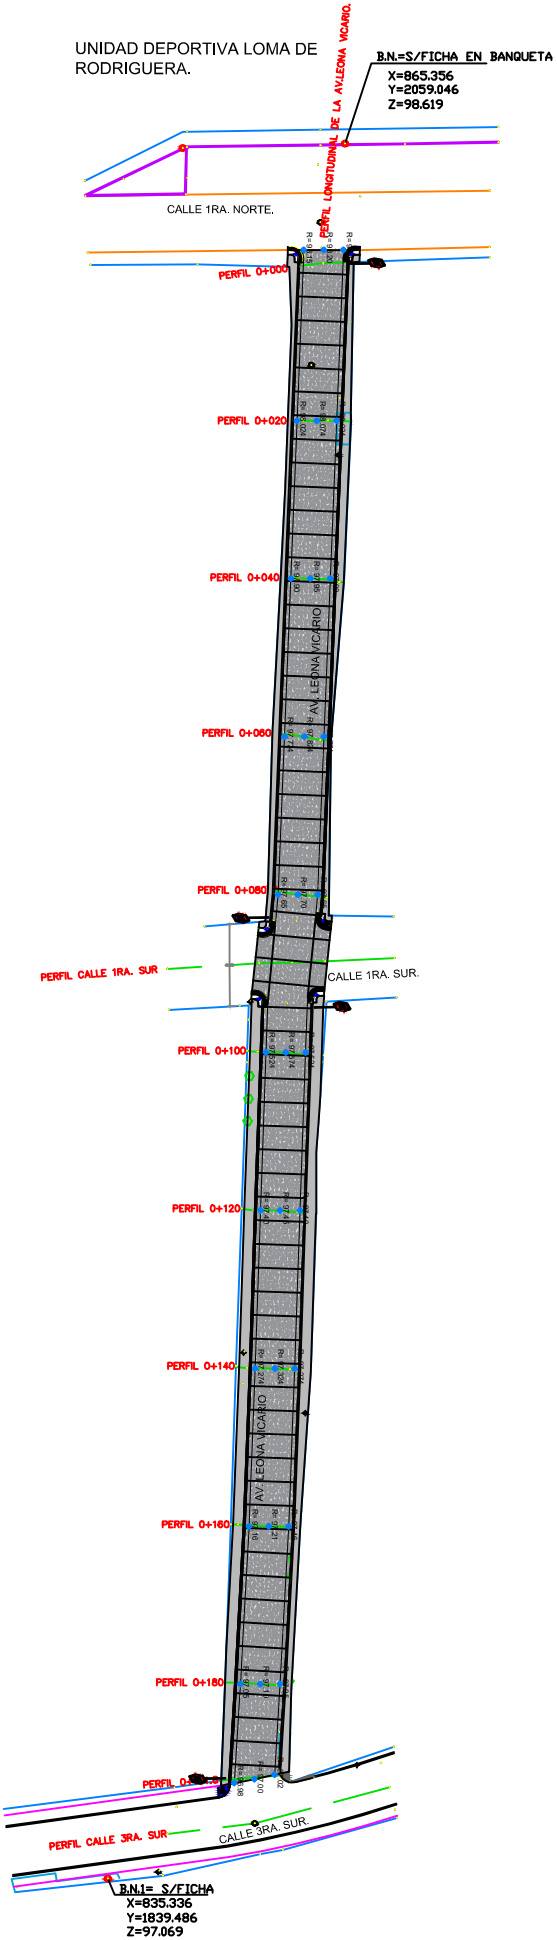



H. AYUNTAMIENTO
DE CULIACAN

PROYECTO:

PAVIMENTACION DE AV.
LEDNA VICARIO ENTRE
PRIMERA NORTE Y TERCERA
SUR, EN LA COLONIA LOMA
DE RODRIGUERA EN
EL MUNICIPIO DE CULIACAN,
SINALOA

CULIACAN, SINALOA.

CROQUIS DE LOCALIZACION:

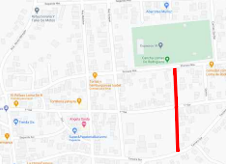

CONTENIDO:

- PLANTA DE SEÑALAMIENTOS.

OBSERVACIONES:

LIC. MIGUEL ANGEL GONZALEZ CERVANTES
PRESIDENTE MUNICIPAL.

ING. JAVIER MASCAREÑO QUIRÓNEZ
DIRECTOR DE OBRAS PUBLICAS

ELABORO:

UNIDAD DE EVALUACION TECNICA

REVISO:

UNIDAD DE EVALUACION TECNICA

CLAVE PRESUPUESTO:

PAV21LEDNAVICARIOPRIMERANTERCERASUR

COORDENADAS GEOGRAFICAS:

24°52'13.5"N, 107°23'22.6"O

ESCALA:

S/ESC.

FECHA:

2021

ARCHIVO:

2101U - PAVIMENTACION DE CALLE LEDNA
VICARIO, COL. LOMA DE RODRIGUERA

NUMERO DE PLANO:

13 DE 15

SIMBOLOGIA	
	ARBOL
	PALMERA
	PGFE
	PTELINEX
	PARAMENTO
	P. DE V.
	REG. AGUAS NEG.
	SEÑALAMIENTO
	BANCO DE NIVEL
	EJE DEL TRAZO
	QUIEBRAVIENTO