

H. AYUNTAMIENTO
DE CULIACAN

PROYECTO:

PAVIMENTACION DE AV.
LEONA VICARIO ENTRE
PRIMERA NORTE Y TERCERA
SUR, EN LA COLONIA LOMA
DE RODRIGUERA EN EL
MUNICIPIO DE CULIACAN,
SINALOA.

CULIACAN, SINALOA.

CROQUIS DE LOCALIZACION:



CONTENIDO:

- BANCO DE TIRO.

OBSERVACIONES:

LIC. MIGUEL ANGEL GONZALES CERVANTES
PRESIDENTE MUNICIPAL

ING. JAVIER MASCAREÑO QUIROZ
DIRECTOR DE OBRAS PUBLICAS

ELABORO:

UNIDAD DE EVALUACION TECNICA

REVISO:

UNIDAD DE EVALUACION TECNICA

CLAVE PRESUPUESTO:

PAV12LEDNAVICARIOPRIMERANTERCERASUR

COORDENADAS GEOGRAFICAS:

24°52'13.5"N, 107°23'22.6"O

ESCALA:

S/ESC.

FECHA:


2021

ARCHIVO:

210111 - PAVIMENTACION DE CALLE LEONA
VICARIO, COL. LOMA DE RODRIGUERA

NUMERO DE PLANO:

3 DE 15

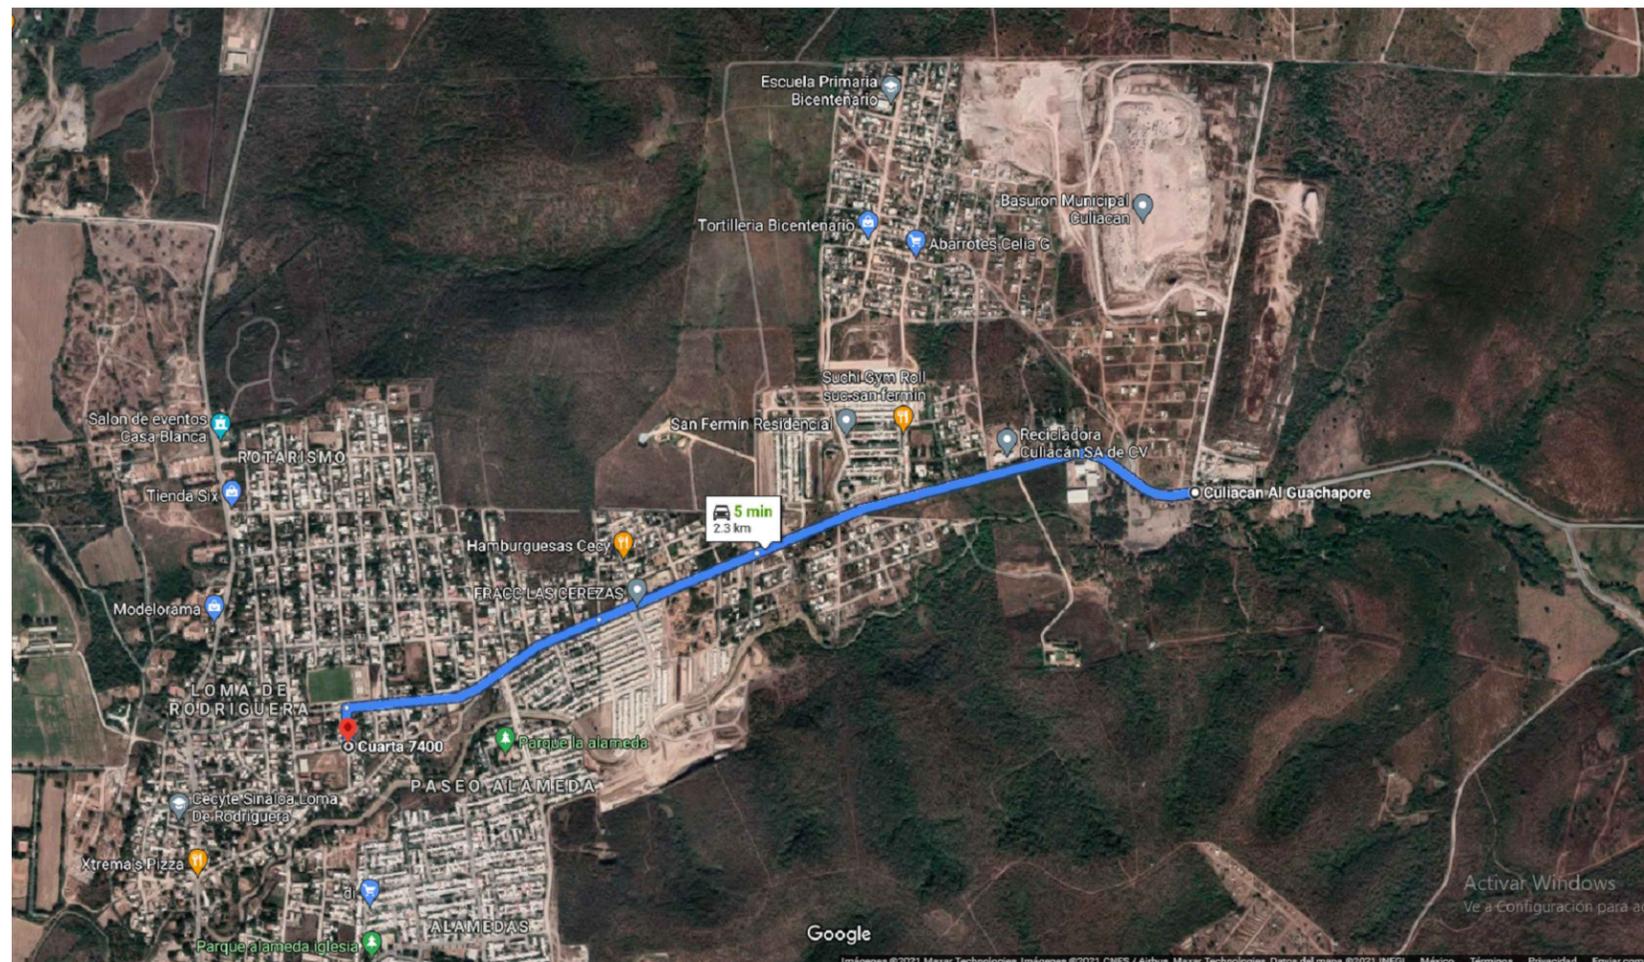

BANCO DE TIRO
2.50 KM. (APROX)