
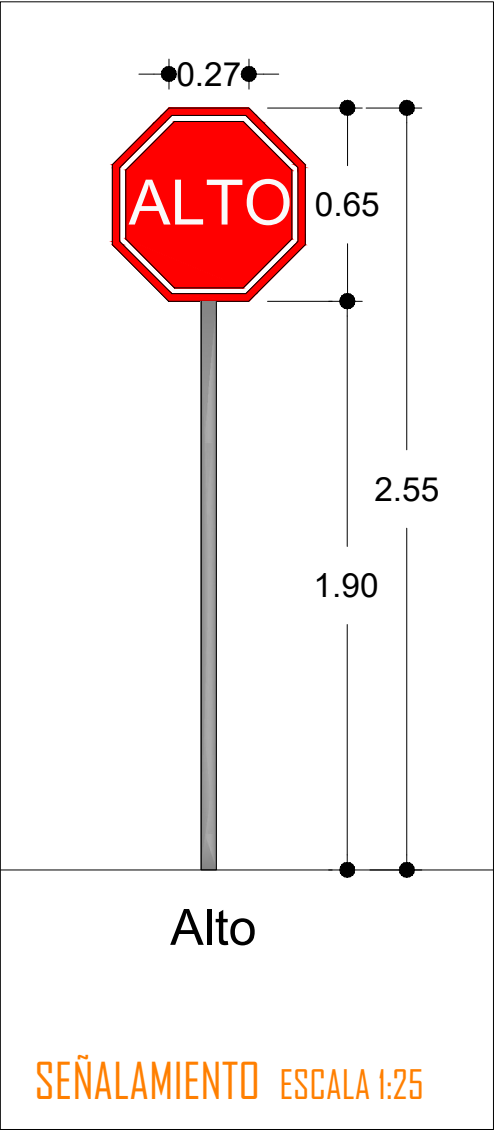


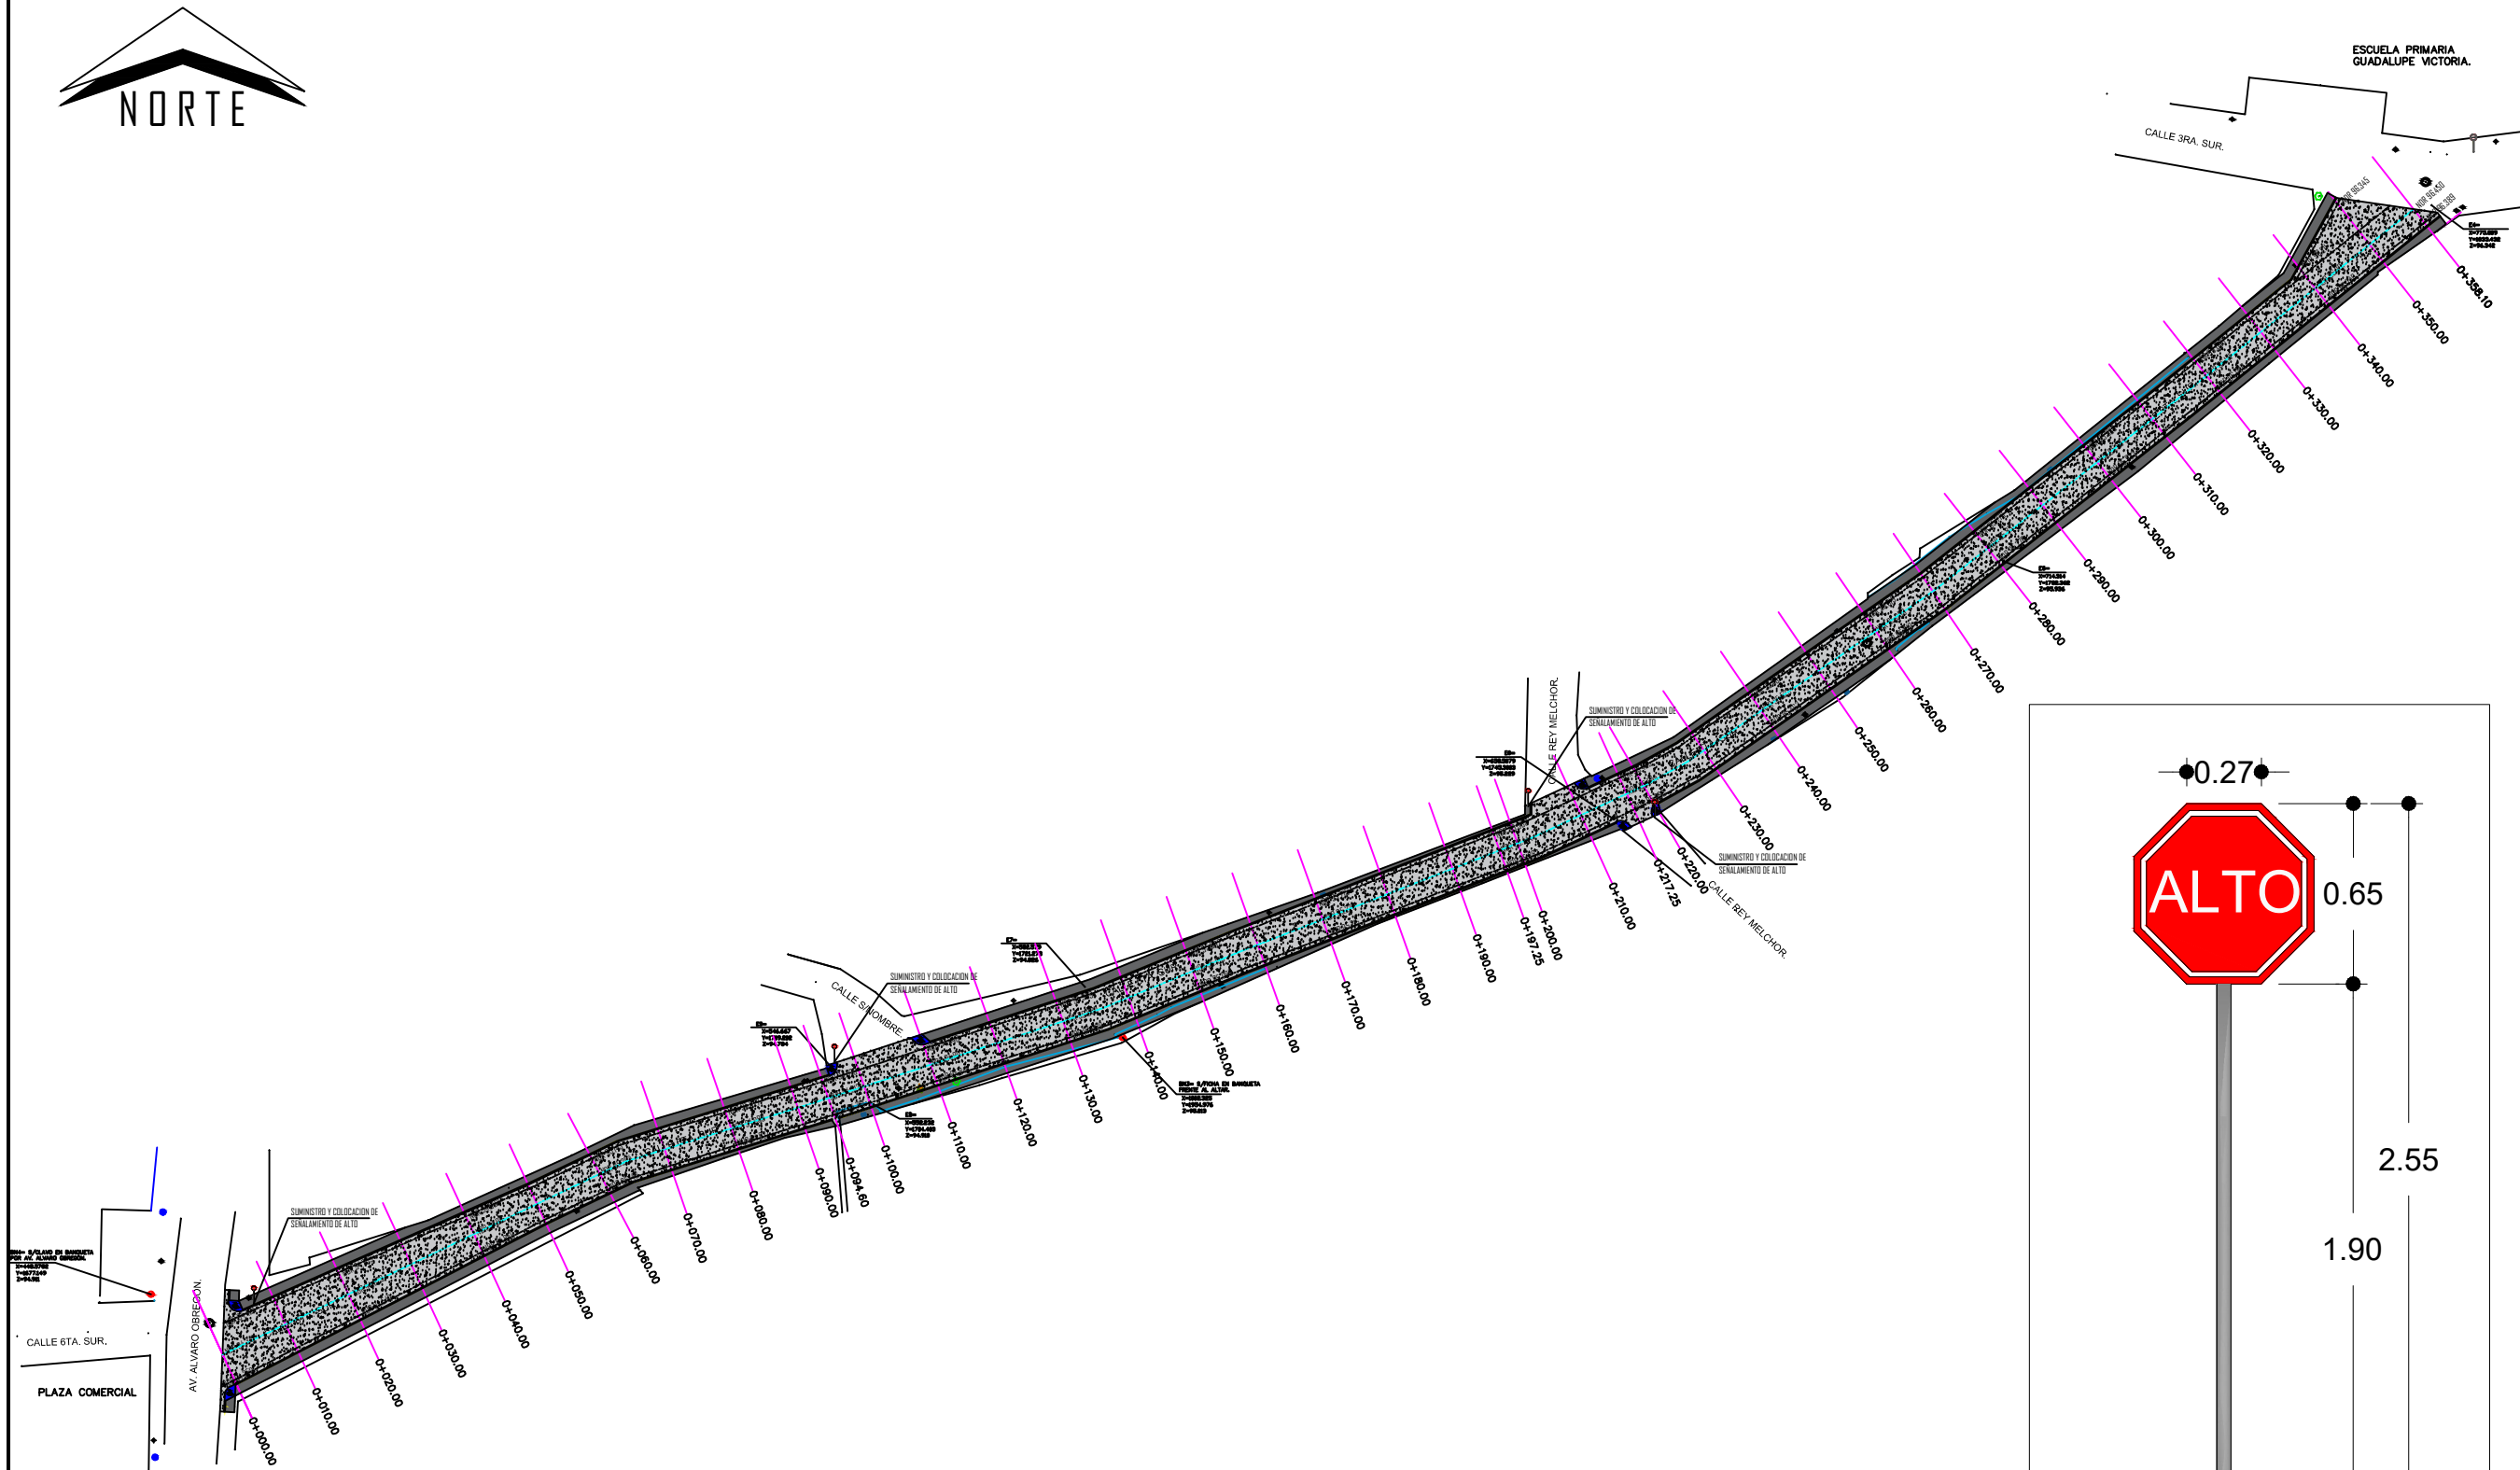

H. AYUNTAMIENTO
DE CULIACAN

Proyecto:
PAVIMENTACIÓN DE CALLE
SEXTASUR ENTRE AV.
ALVARO OBREGON Y CALLE
TERCERA SUR, EN LA
COLONIA LOMA DE
RODRIGUERA EN EL
MUNICIPIO DE CULIACAN,
SINALOA

CULIACAN, SINALOA.

CONTENIDO:

SEÑALAMIENTOS

CROQUIS DE LOCALIZACIÓN:



OBSERVACIONES:

LIC. MIGUEL ANGEL GONZÁLEZ CERVANTES
PRESIDENTE MUNICIPAL

ING. JAVIER MASCAREÑO QUINONEZ
DIRECTOR DE OBRAS PUBLICAS

ELABORÓ:

ARQ. PEDRO ALBERTO PICOS CAMACHO

REVISÓ:

DEPARTAMENTO DE EVALUACION TECNICA

COORDENADAS GEOGRAFICAS:

24°52'05.02"N 107°23'30.47"W

ESCALA:

INDICADA

FECHA:

2021

ARCHIVO:

CLAVE DE PRESUPUESTO:

PAVIZISEXTASUROBREGONSUR

NUMERO DE PLANO:

10 DE 11

PLANTA DE CONJUNTO (LOCALIZACION DE SEÑALAMIENTOS) ESCALA 1:1000