
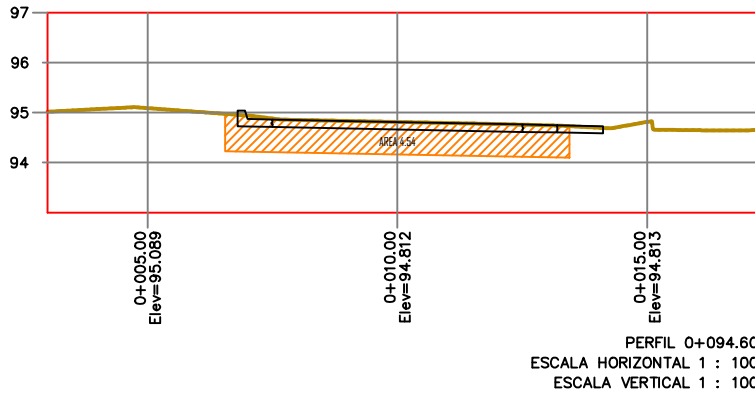
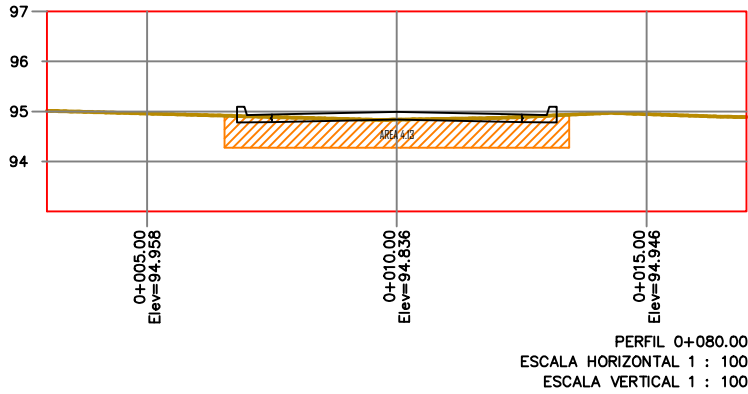
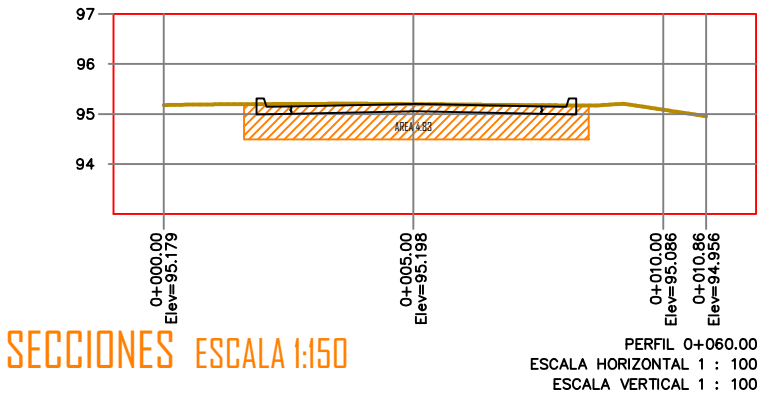
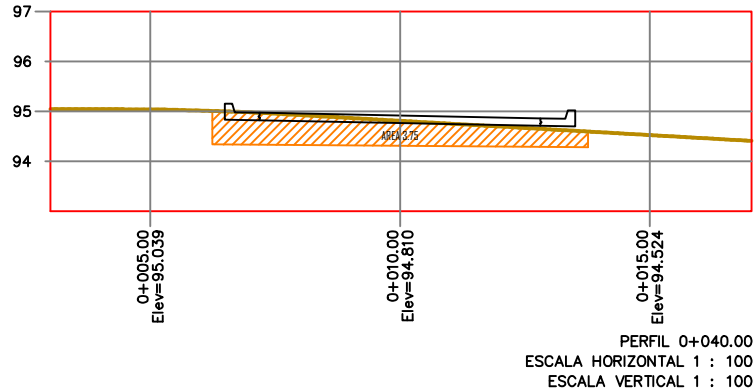
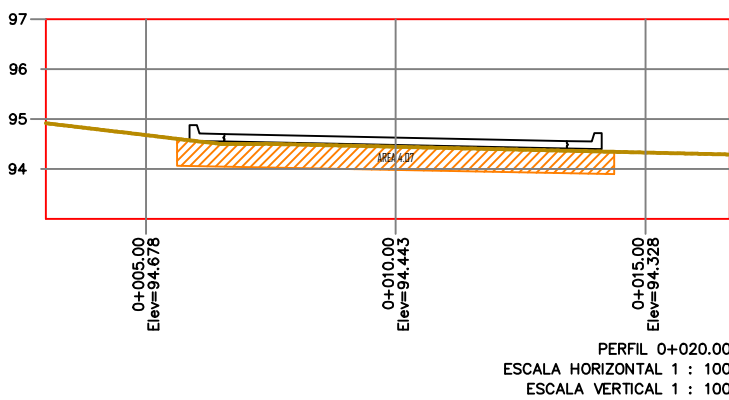


TABLA DE DATOS				RASANTE PAV	
EST.	T. N.	DER.	CEN.	IZQ.	
0+000.00	Elev=94.342		94.250	94.342	94.434
0+020.00	Elev=94.559		94.549	94.629	94.709
0+040.00	Elev=94.680		94.849	94.916	94.983
0+060.00	Elev=95.197		95.143	95.204	95.143
0+080.00	Elev=94.836		94.927	94.988	94.927
0+094.60	Elev=94.929		94.751	94.812	94.873
0+110.00	Elev=94.760		94.846	94.907	94.846
0+130.00	Elev=95.000		94.989	95.030	94.989
0+150.00	Elev=94.981		95.092	95.153	95.092
0+170.00	Elev=95.071		95.215	95.276	95.215
0+197.25	Elev=95.209		95.383	95.444	95.383
0+217.25	Elev=95.249		95.283	95.344	95.405
0+240.00	Elev=95.559		95.462	95.523	95.462
0+260.00	Elev=95.671		95.619	95.680	95.619
0+280.00	Elev=96.003		95.776	95.837	95.776
0+300.00	Elev=96.240		95.933	95.994	95.933
0+320.00	Elev=96.365		96.090	96.151	96.090
0+340.00	Elev=96.473		96.240	96.301	96.211
0+358.10	Elev=96.411		96.389	96.450	96.345

PERFIL LONGITUDINAL ESCALA 1:1200

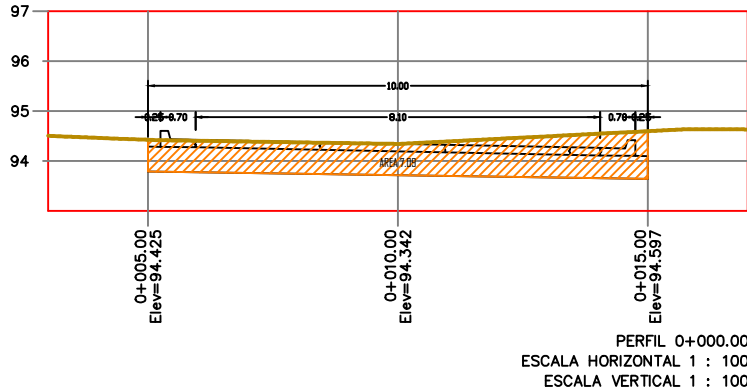

H. AYUNTAMIENTO DE CULIACAN

Proyecto:
PAVIMENTACIÓN DE CALLE
SEXTASUR ENTRE AV.
ALVARO OBREGON Y CALLE
TERCERA SUR, EN LA
COLONIA LOMA DE
RODRIGUERA EN EL
MUNICIPIO DE CULIACAN,
SINALOA

CULIACAN, SINALOA.

CONTENIDO:

PERFIL Y SECCIONES

CROQUIS DE LOCALIZACIÓN:



OBSERVACIONES:

LIC. MIGUEL ANGEL GONZÁLEZ CERVANTES
PRESIDENTE MUNICIPAL

ING. JAVIER MASCAREÑO QUIRÓNEZ
DIRECTOR DE OBRAS PÚBLICAS

ELABORÓ:
ARQ. PEDRO ALBERTO PICOS CAMACHO

REVISÓ:
DEPARTAMENTO DE EVALUACION TECNICA

COORDENADAS GEOGRAFICAS:
24°52'05.02"N 107°23'30.47"O

ESCALA:
INDICADA

FECHA:
2021

ARCHIVO:

CLAVE DE PRESUPUESTO:

PAVIZSEXTASUROBREGONSUR

NÚMERO DE PLANO:

5 DE 11