

SIMBOLOGIA

- 

TRANSFORMADOR TIPO POSTE 1Ø 13200/7620-240-120 VOLTS
CAPACIDAD INDICADA.
- 

POSTE CONCRETO PCR-12-750 KGf/Cm2 (A FUTURO)
- 

POSTE EXISTENTE PROPIEDAD DE C.F.E.
- 

LINEA AEREA 1F-2H, 1F-1/0 AAC + 1N-1/0 ACSR
AISLADA Y OPERADA DE 15kV.
- 

CUCHILLA CORTACIRCUITO FUSIBLE PARA 15 kV.
- 

LUMINARIO DOBLE TIPO LED DE 100W. MCA. FORLIGHTING
MODELO LUMA 2 CON BRAZO DE 2.40 M. MONTADA EN POSTE
Fe. GALVANIZADO DE 9.0 M. (A FUTURO)
- 

TUBERIA DE POLIDUCTO DE 39 mm DE Ø CON CABLES DE AL.
DRS (2+1) CAL. INDICADO EN PROYECTO
- 


REGISTRO PARA ALUMBRADO DE CONCRETO DE
DE 40x40x40 Cms., SIN FONDO.
- 

SISTEMA CON EQUIPO DE MEDICION PARA ALUMBRADO
PUBLICO (A FUTURO)
- 

VARILLA DE TIERRA CADWELD 5/8" x 1.50 MTS.
PARA REMATE DE CIRCUITO (A FUTURO)

PROGRAMA ARQUITECTONICO

- * CANALIZACION <POLIDUCTO ALTA DENSIDAD DE 1 1/2"
- * REGISTRO DE CONCRETO PREFABRICADO DE 40X40X40 CMS.
CON MARCO DE ANGULAR DE FIERRO.
- * BASE DE CONCRETO PIRAMIDAL PREFABRICADA DE 0.90 X0.70
X0.30 MTS. CON 4 ANCLAS DE REDONDO LISO DE 1/2"
ROSCADO EN SU EXTREMO EN FORMA STANDART PARA
TUERCAS DE 5/8", PREFABRICADO

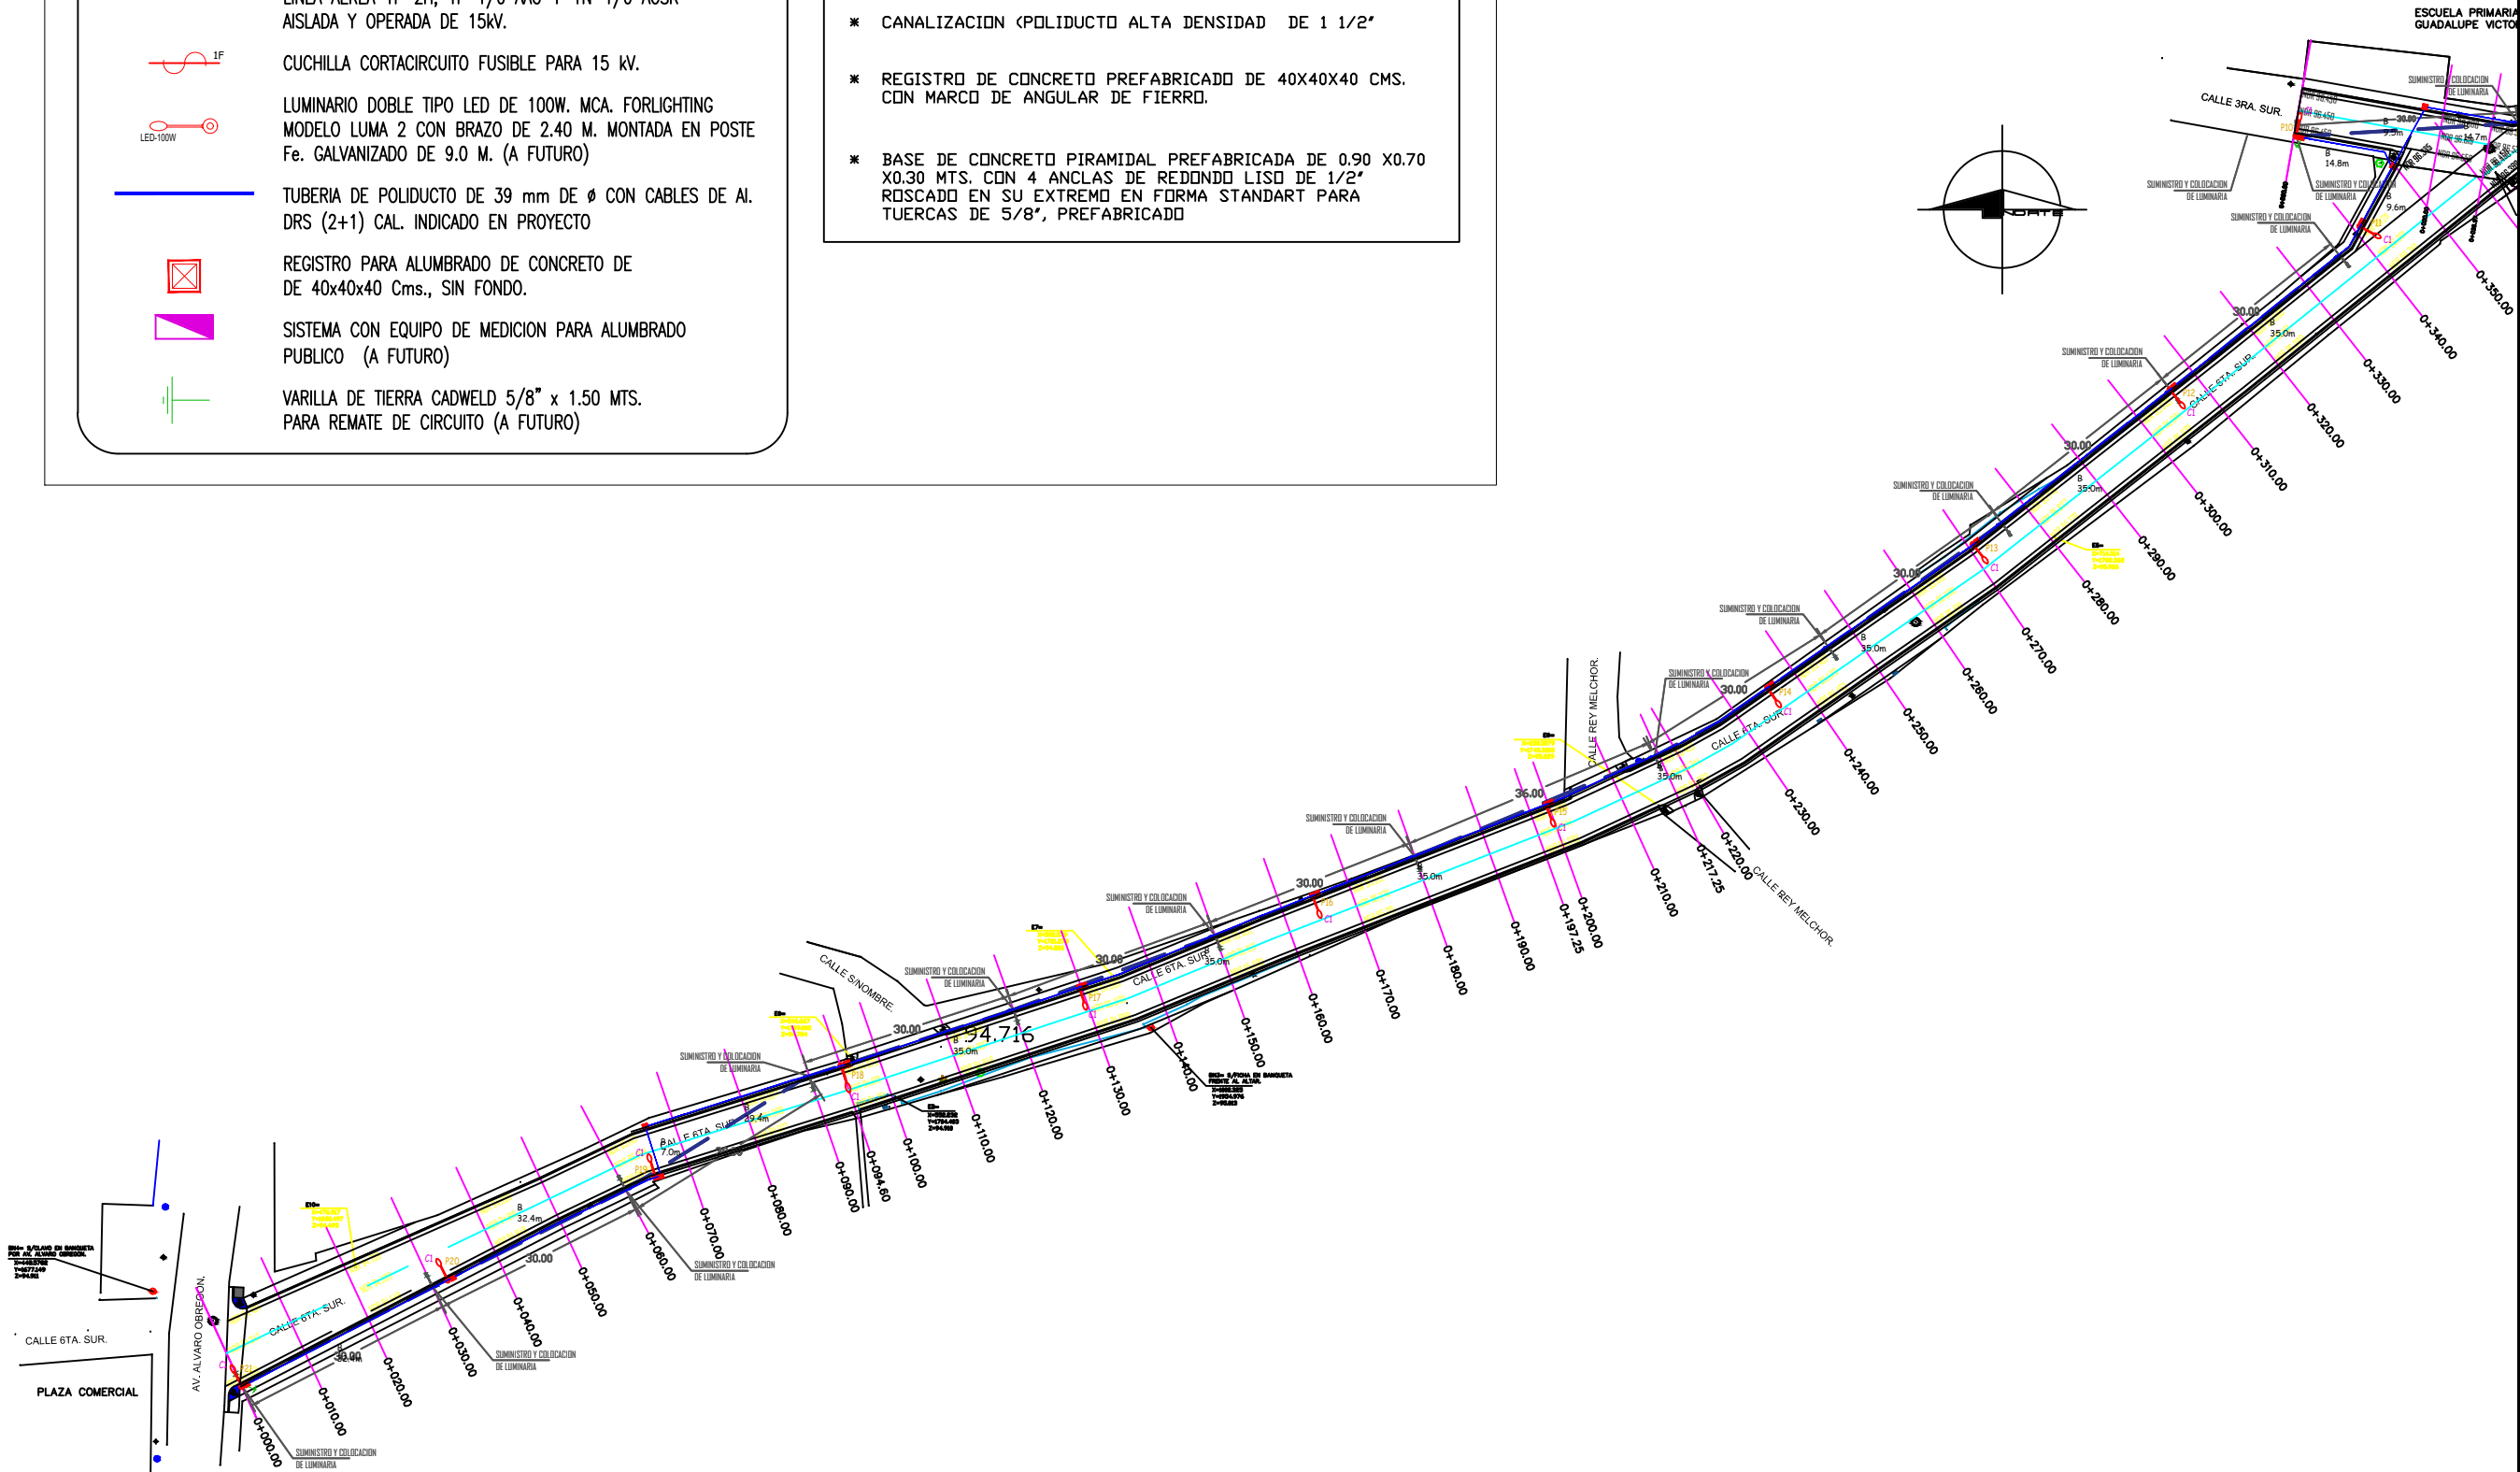

PLANTA DE ALUMBRADO.-



H. AYUNTAMIENTO
DE CULIACAN

PROYECTO:
PAVIMENTACION DE CALLE
SEXTASUR ENTRE AV. ALVARO
OBREGON Y CALLE TERCERA
SUR, EN LA COLONIA LOMA DE
RODRIGUERA EN EL MUNICIPIO
DE CULIACAN, SINALOA

CULIACAN, SINALOA.

CROQUIS DE LOCALIZACION:

CONTENIDO:
- PLANTA DE ALUMBRADO.

OBSERVACIONES:

LIC. MIGUEL ANGEL GONZALEZ CERVANTES
PRESIDENTE MUNICIPAL

ING. JAVIER MASCAREÑO QUIRÓNEZ
DIRECTOR DE OBRAS PUBLICAS

ELABORO:
UNIDAD DE EVALUACION TECNICA

REVISO:
UNIDAD DE EVALUACION TECNICA

CLAVE PRESUPUESTO:
PAV2ISEXTASUROBREGONSUR

COORDENADAS GEOGRAFICAS:
24°52'05.02"N 107°23'30.47"O

ESCALA:
S/ESC. FECHA:
2021

ARCHIVO:

NUMERO DE PLANO: