


-MICROLOCALIZACION

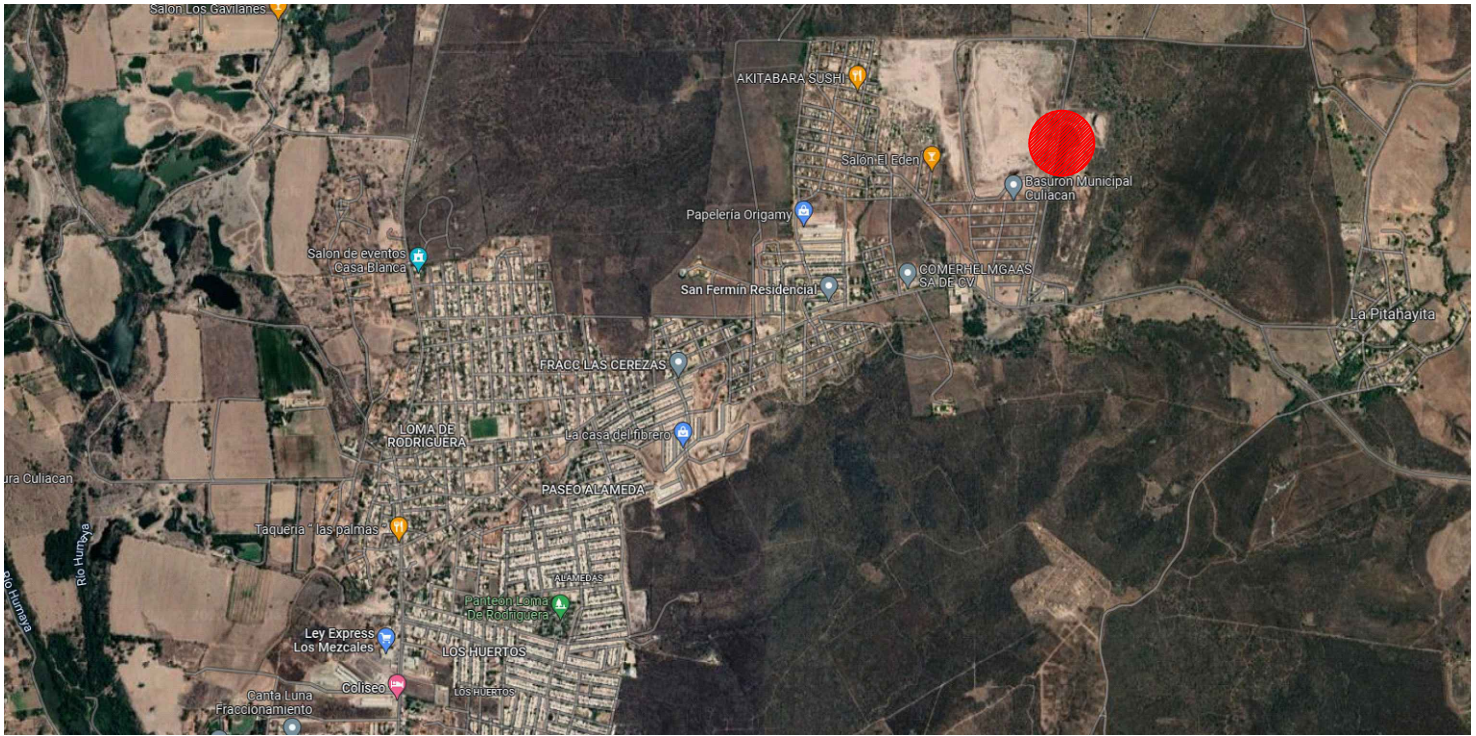

-MACROLOCALIZACION



H. AYUNTAMIENTO
DE CULIACAN

Proyecto:

CONSTRUCCION DE CAJA Nº 17 EN
RELLENO SANITARIO, UBICADO EN EL
POBLADO LA PITAHAYITA, ALCALDIA
CENTRAL CULIACAN, SINALOA.

CULIACAN, SINALOA.

CONTENIDO:

- MICROLOCALIZACION
- MACROLOCALIZACION

CROQUIS DE LOCALIZACIÓN:



OBSERVACIONES:



LIC. JESUS ESTRADA FERREIRO
PRESIDENTE MUNICIPAL

ING. CESAR MANUEL OCHOA SALAZAR
SRIO. MPAL. DE OBRAS Y SERVICIOS PUBLICOS

ING. JAVIER MASCAREÑO QUINONEZ
DIRECTOR DE OBRAS PUBLICAS

ELABORO:

UNIDAD DE EVALUACION TECNICA

REVISO:

UNIDAD DE EVALUACION TECNICA

COORDENADAS GEOGRAFICAS:

24º 52' 53.18" N 107º 22' 3.83" O

ESCALA:

SIN ESCALA

FECHA:

2022

ARCHIVO:

CLAVE DE PRESUPUESTO:

CAJ022CAJ0N17

NÚMERO DE PLANO:

1 DE 8