



CORTE DE CARCAMO.-

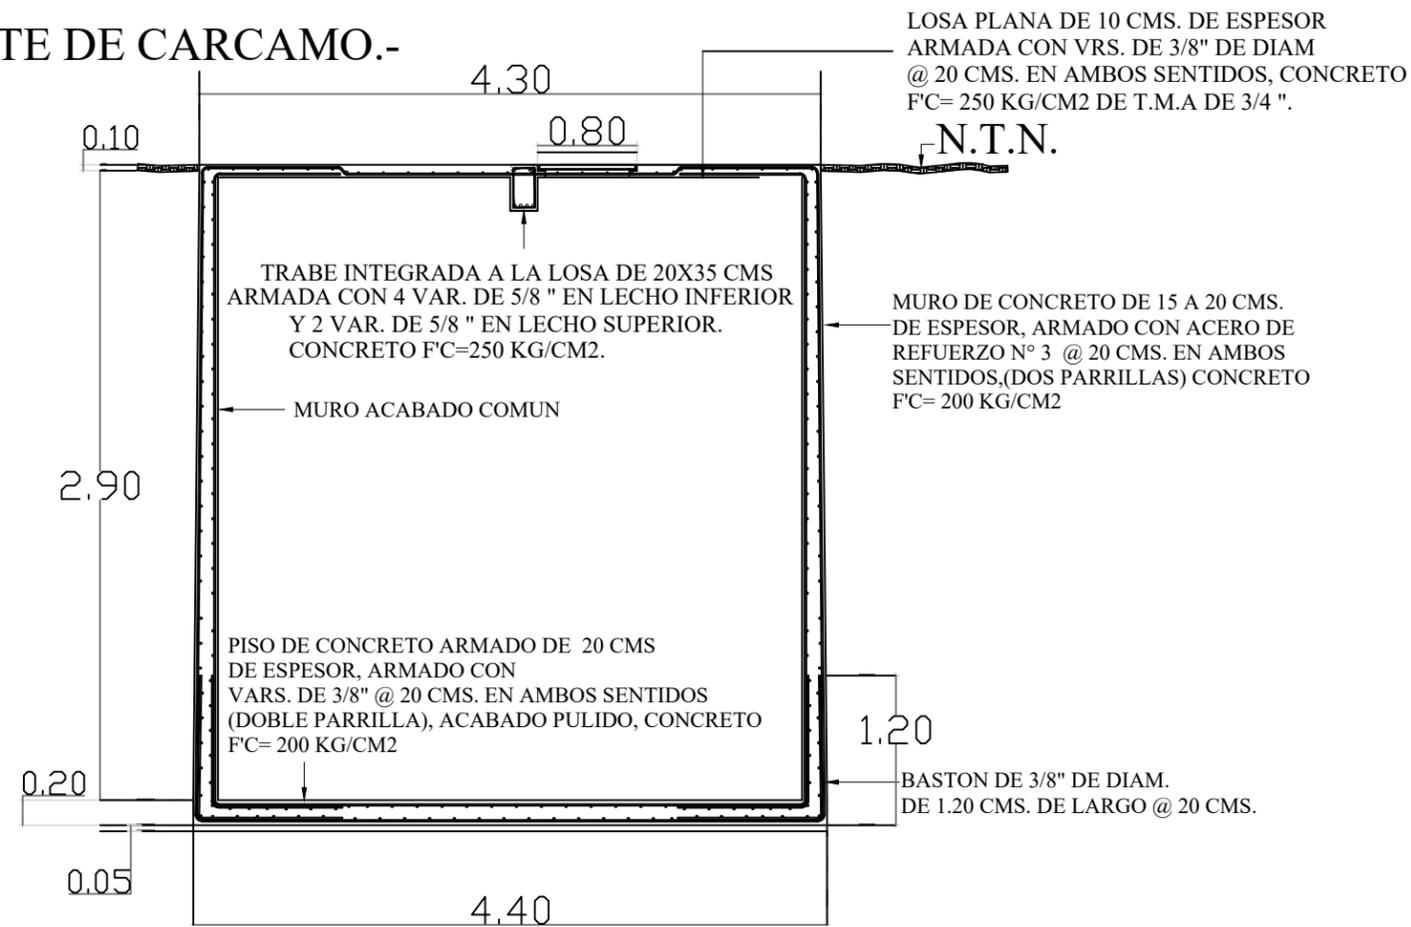

DETALLE DE TRABE INTEGRADA A LA LOSA

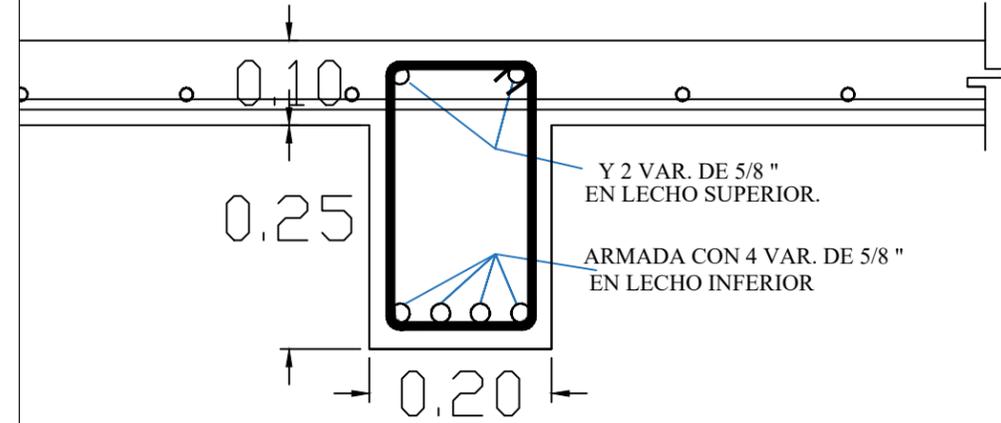

H. AYUNTAMIENTO DE CULIACAN

Proyecto:

CONSTRUCCION DE CAJA N° 17 EN RELLENO SANITARIO. UBICADO EN EL POBLADO LA PITAHAYITA, ALCALDIA CENTRAL CULIACAN, SINALOA.

CULIACAN, SINALOA.

CONTENIDO:

-DETALLE DE CARCAMO

CROQUIS DE LOCALIZACION:



OBSERVACIONES:



LIC. JESUS ESTRADA FERREIRO
PRESIDENTE MUNICIPAL

ING. CESAR MANUEL OCHOA SALAZAR
SRIO. MPAL. DE OBRAS Y SERVICIOS PUBLICOS

ING. JAVIER MASCAREÑO QUIÑÓNEZ
DIRECTOR DE OBRAS PUBLICAS

ELABORO:
UNIDAD DE EVALUACION TECNICA

REVISO:
UNIDAD DE EVALUACION TECNICA

COORDENADAS GEOGRAFICAS:
24° 52' 53.18" N 107° 22' 3.83" O


ESCALA: SIN ESCALA
FECHA: 2022

ARCHIVO:


CLAVE DE PRESUPUESTO:
CAJ022CAJ017

NÚMERO DE PLANO:
8 DE 8

DETALLE DE CARCAMO

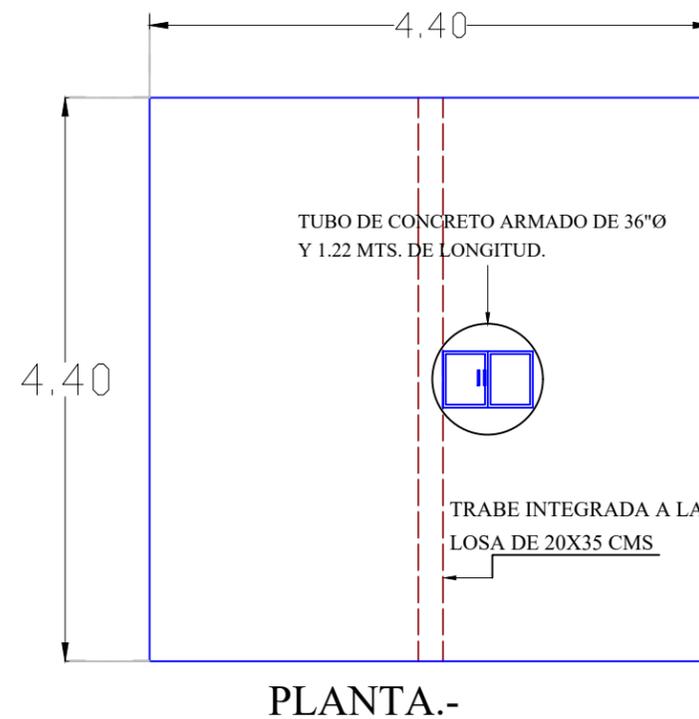

PLANTA.-

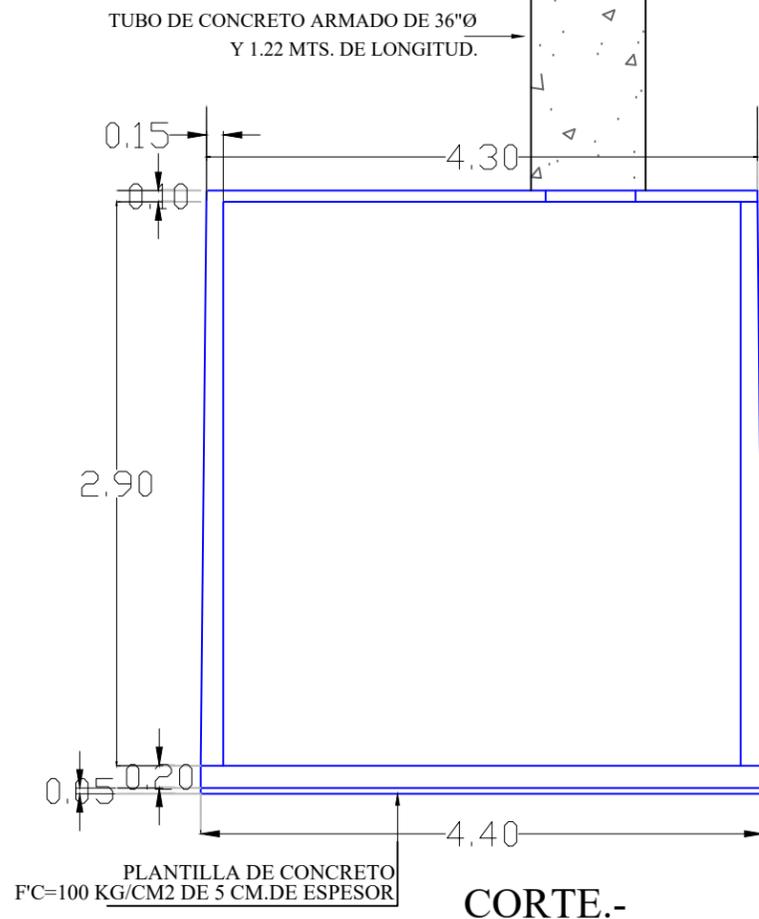

-DETALLE DE CARCAMO