



MACROLOCALIZACION.-

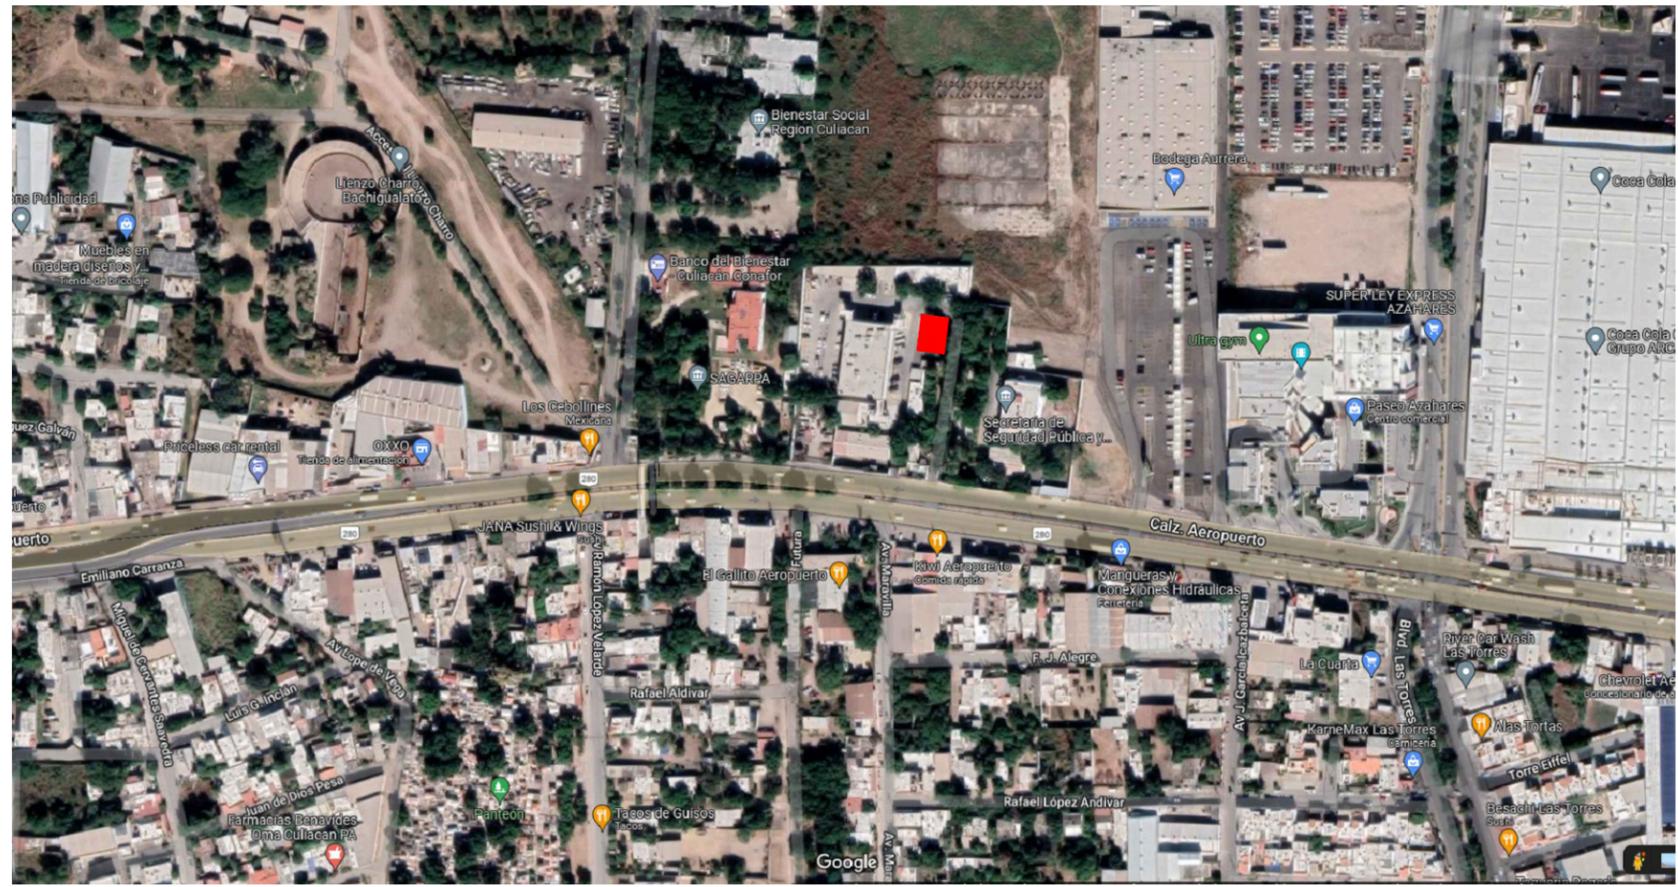

MICROLOCALIZACION.-

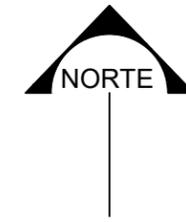

H. AYUNTAMIENTO DE CULIACAN



CONSTRUNOROESTE SA DE CV URBANIZACION Y TERRACERIAS

PROYECTO:
AMPLIACIÓN Y REMODELACIÓN DE ALMACÉN ESPECIAL EN LA SECRETARÍA DE SEGURIDAD PÚBLICA Y TRANSITO MUNICIPAL (SSPYTM) UBICADO EN CALZADA AEROPUERTO, COL. BACHIGUALATO.

CULIACAN, SINALOA.

ELABORÓ:
CONSTRUNOROESTE SA DE CV



CONTENIDO:
- MACROLOCALIZACION.
- MICROLOCALIZACION.

OBSERVACIONES:



ARQ. JUAN DE DIOS GAMEZ MENDIVIL
PRESIDENTE MUNICIPAL

ING. ROBERTO ALFONSO ZAZUETA TAPIA
SRIO. MPAL. DE OBRAS Y SERVICIOS PUBLICOS

ARQ. ARLETTE DIAZ LEON
DIRECTOR DE OBRAS PUBLICAS

REVISO:
DEPARTAMENTO DE EVALUACION TECNICA

CLAVE PRESUPUESTO:
POLI22SSPYTMALMACENSPECIALOK

COORDENADAS GEOGRAFICAS:
24°46'33.1"N 107°27'33.1"W

ESCALA:
S/ESC. FECHA:
2022

ARCHIVO:
2201-IESP- AMPLIACION Y REMODELACION EN SSPYTM

NUMERO DE PLANO:
1 DE 31