


**MICROLOCALIZACION.-**



 **ACTUAL.-**

 **AMPLIACION.-**

**PLANTA ACTUAL.-**

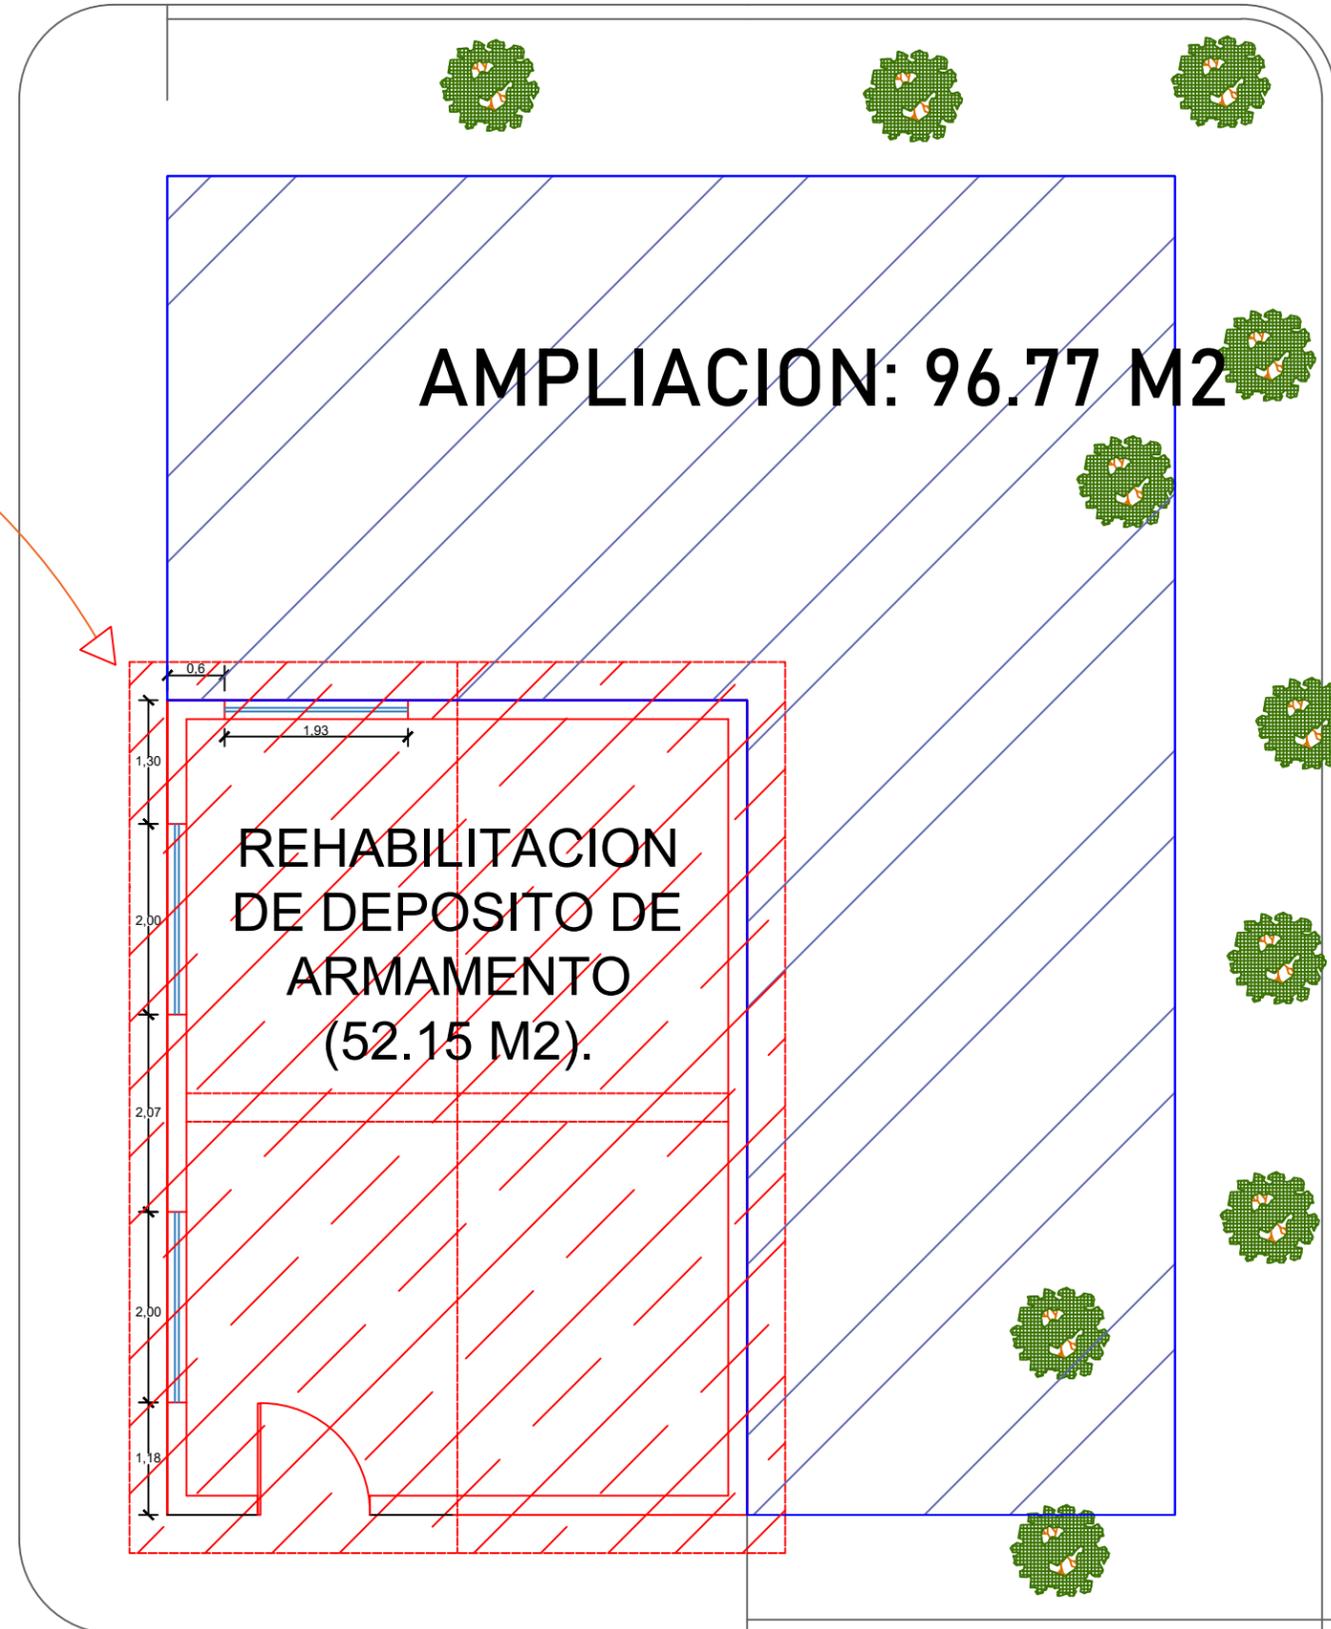

H. AYUNTAMIENTO DE CULIACAN



CONSTRUNOROESTE SA DE CV  
URBANIZACION Y TERRACERIAS

**PROYECTO:**  
AMPLIACIÓN Y REMODELACIÓN DE ALMACÉN ESPECIAL EN LA SECRETARÍA DE SEGURIDAD PÚBLICA Y TRANSITO MUNICIPAL (SSPYTM) UBICADO EN CALZADA AEROPUERTO, COL. BACHIGUALATO.

CULIACAN, SINALOA.

ELABORO:  
CONSTRUNOROESTE SA DE CV



CONTENIDO:  
- PLANTA ACTUAL.

OBSERVACIONES:



ARG. JUAN DE DIOS GAMEZ MENDIVIL  
PRESIDENTE MUNICIPAL

ING. ROBERTO ALFONSO ZAZUETA TAPIA  
SRIO. MPAL. DE OBRAS Y SERVICIOS PUBLICOS

ARG. ARLETTE DIAZ LEON  
DIRECTOR DE OBRAS PUBLICAS

REVISO:  
DEPARTAMENTO DE EVALUACION TECNICA

CLAVE PRESUPUESTO:  
POLI22SSPYTMALMACENESPECIALOK

COORDENADAS GEOGRAFICAS:  
24°46'33.1"N 107°27'33.1"W

ESCALA: SI/ESC.      FECHA: 2022

ARCHIVO:  
2201-ESP- AMPLIACION Y REMODELACION EN SSPYTM

NUMERO DE PLANO:  
2 DE 31