


CIRCULACION INTERIOR

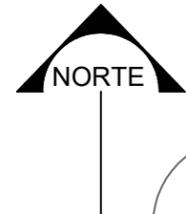

H. AYUNTAMIENTO DE CULIACAN



CONSTRUNOROESTE SA DE CV
URBANIZACION Y TERRACERIAS

PROYECTO:
AMPLIACIÓN Y REMODELACIÓN DE ALMACÉN ESPECIAL EN LA SECRETARÍA DE SEGURIDAD PÚBLICA Y TRANSITO MUNICIPAL (SSPYTM) UBICADO EN CALZADA AEROPUERTO, COL. BACHIGUALATO.

CULIACAN, SINALOA.

ELABORO:
CONSTRUNOROESTE SA DE CV



CONTENIDO:
- DEMOLICIONES Y RETIROS.

OBSERVACIONES:



ARG. JUAN DE DIOS GAMEZ MENDIVIL
PRESIDENTE MUNICIPAL

ING. ROBERTO ALFONSO ZAJUETA TAPIA
SRIO. MIPAL DE OBRAS Y SERVICIOS PUBLICOS

ARG. ARLETTE DIAZ LEON
DIRECTOR DE OBRAS PUBLICAS

REVISO:
DEPARTAMENTO DE EVALUACION TECNICA

CLAVE PRESUPUESTO:
POLI22SSPYTMALMACENESPECIALOK

COORDENADAS GEOGRAFICAS:
24°46'33.1"N 107°27'33.1"W


ESCALA: S/ES. FECHA: 2022

ARCHIVO:
2201-ESP- AMPLIACION Y REMODELACION EN SSPYTM

NUMERO DE PLANO:
3 DE 31

CIRCULACION INTERIOR

CIRCULACION INTERIOR

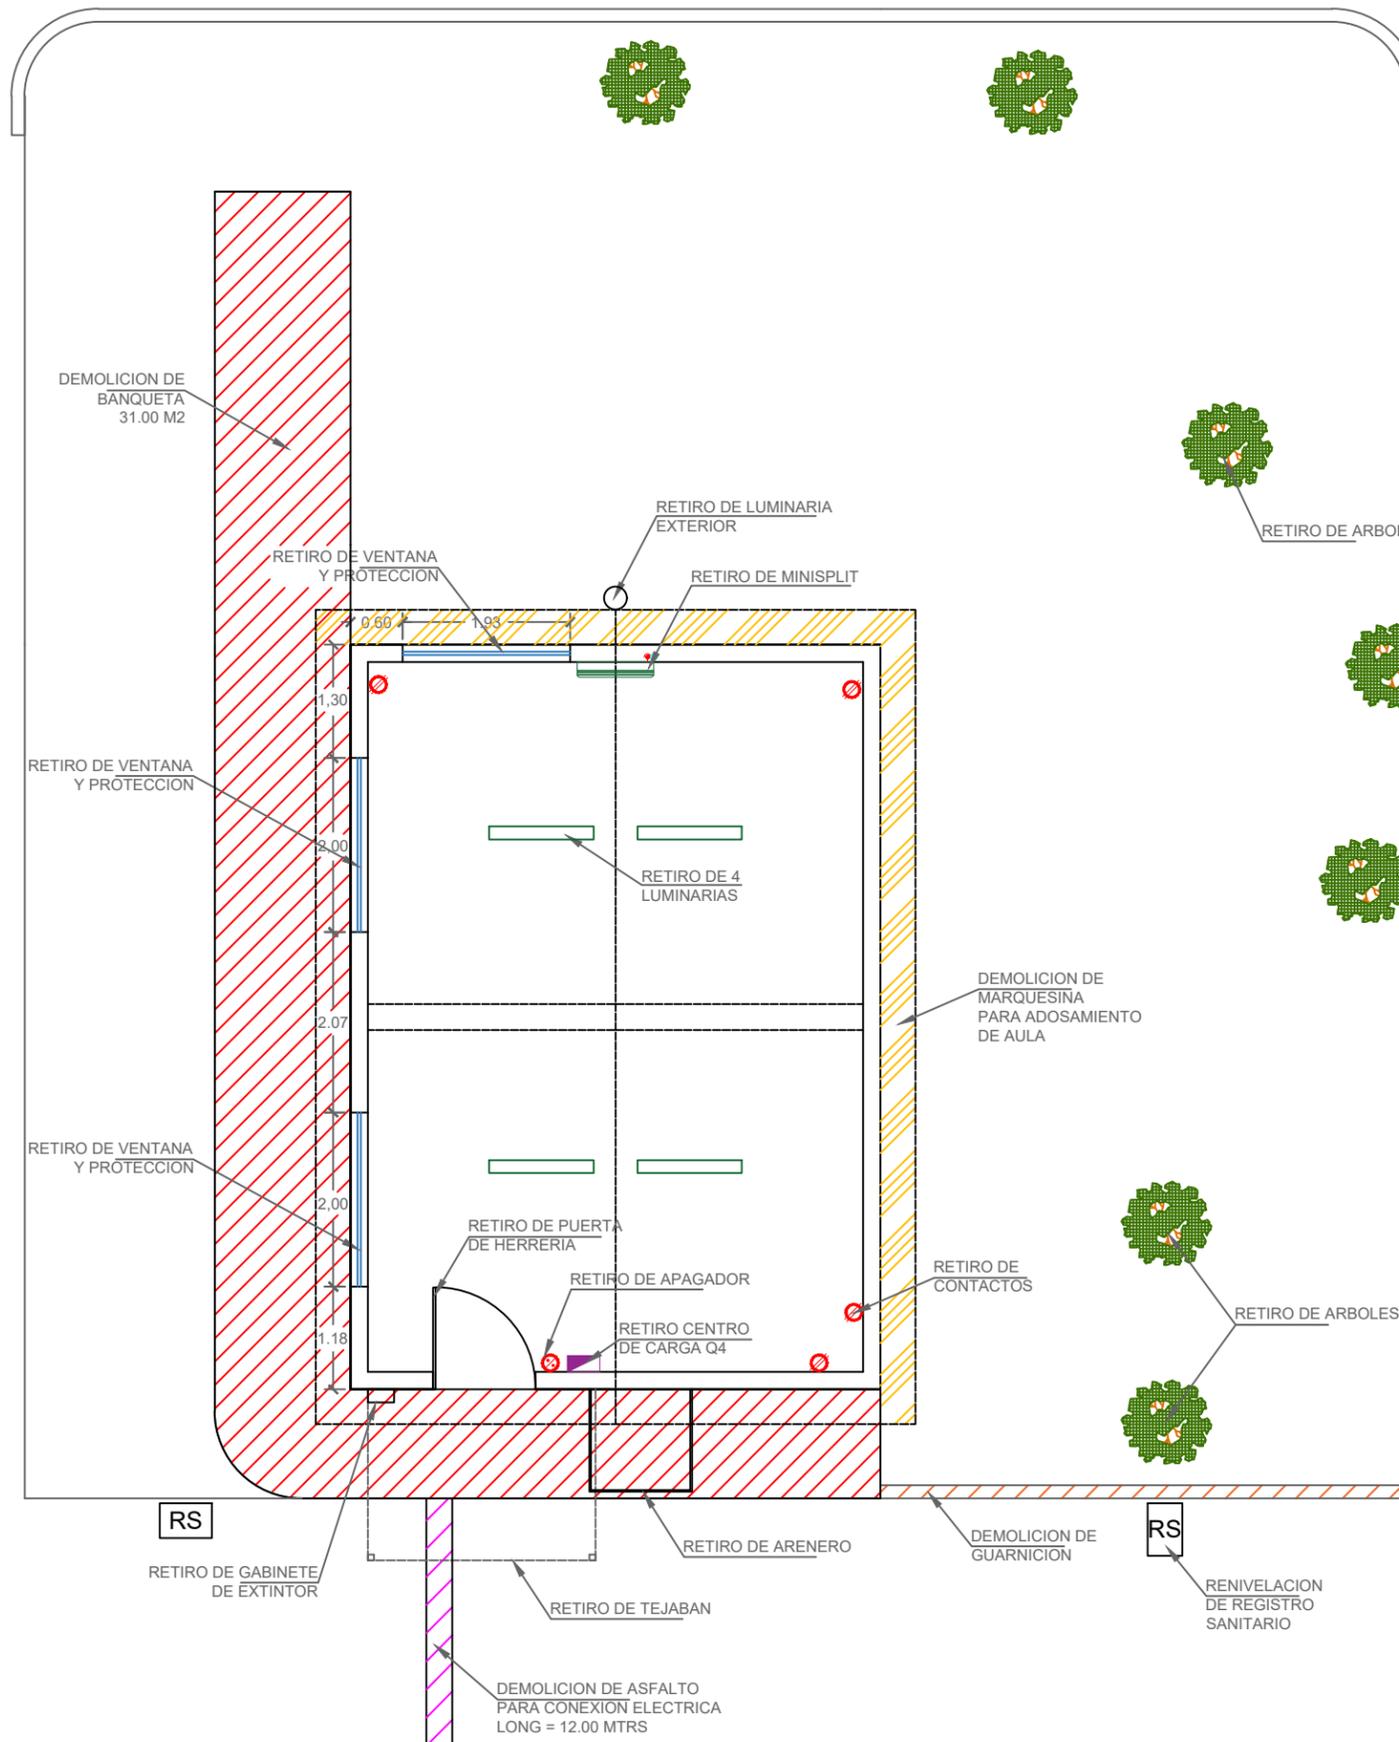

DEMOLICIONES Y RETIROS.-