



CIRCULACION INTERIOR

CIRCULACION INTERIOR

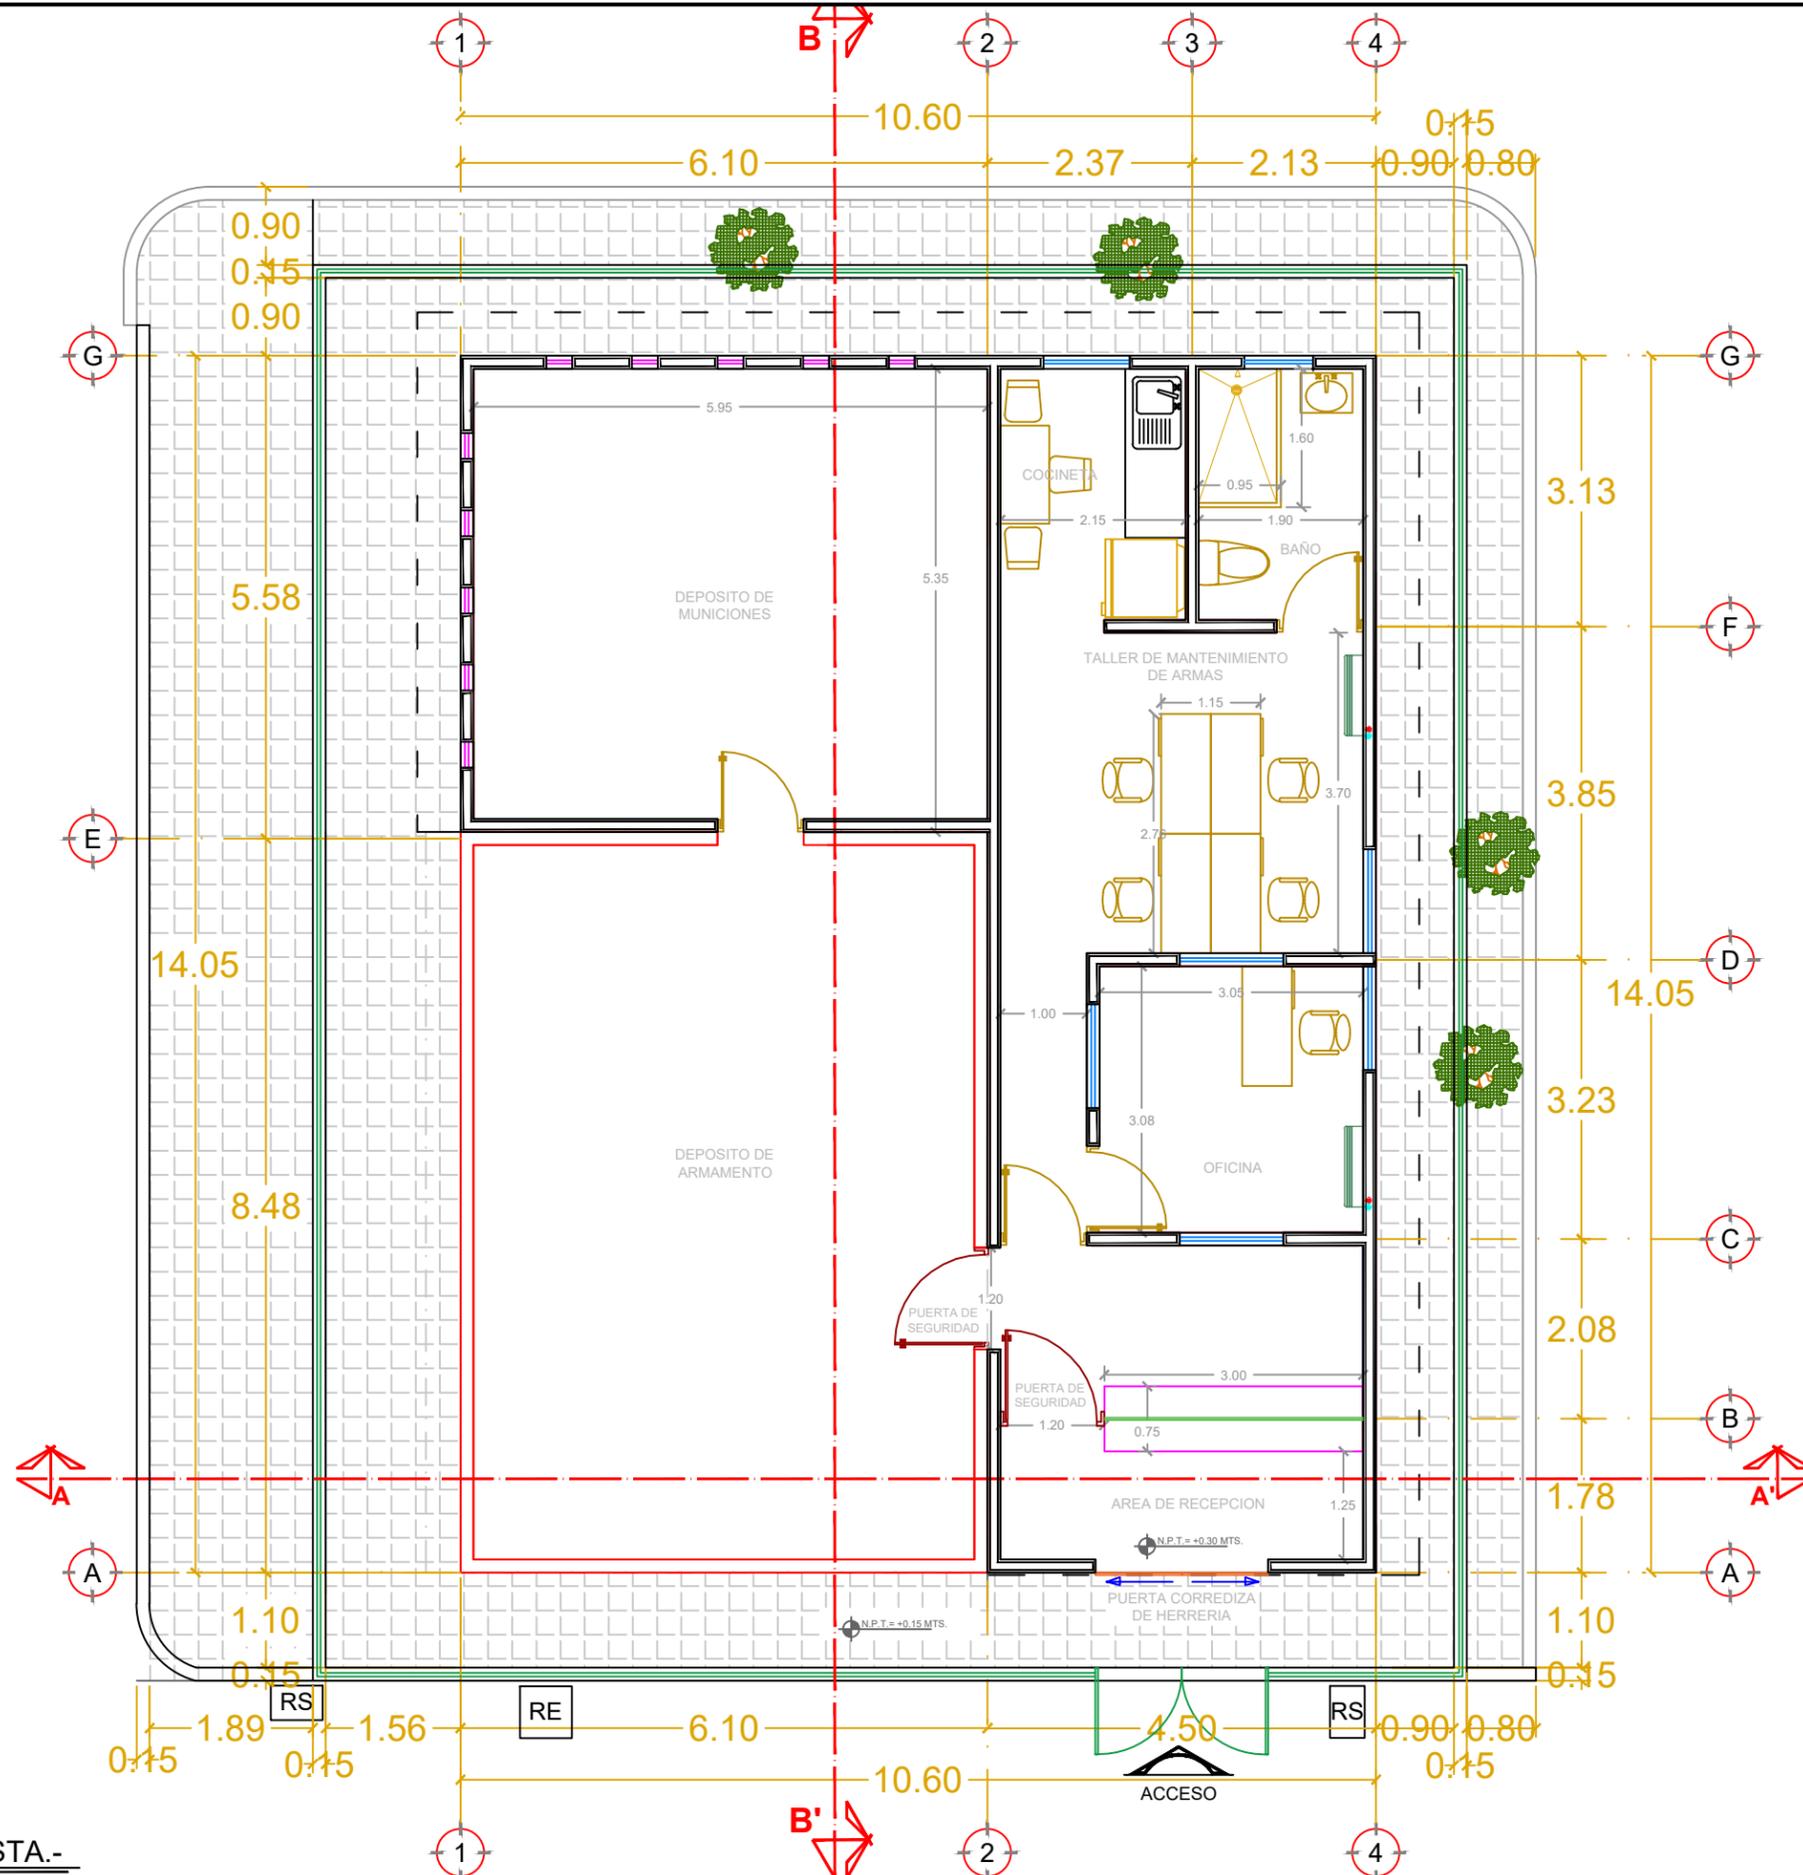

PLANTA PROPUESTA.-

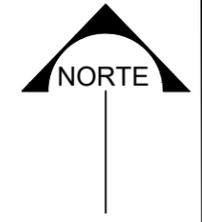

CONSTRUNOROESTE SA DE CV
URBANIZACION Y TERRACERIAS

PROYECTO:
AMPLIACION Y REMODELACION DE
ALMACEN ESPECIAL EN LA
SECRETARIA DE SEGURIDAD
PUBLICA Y TRANSITO MUNICIPAL
(SSPYTM) UBICADO EN
CALZADA AEROPUERTO,
COL. BACHIGUALATO.

CULIACAN, SINALOA.



ELABORO:
CONSTRUNOROESTE SA DE CV

CONTENIDO:
- PLANTA PROPUESTA.



OBSERVACIONES:

ARQ. JUAN DE DIOS GAMEZ MENDIVIL
PRESIDENTE MUNICIPAL

ING. ROBERTO ALFONSO ZAZUETA TAPIA
SRIO. MPAL. DE OBRAS Y SERVICIOS PUBLICOS

ARQ. ARLETTE DIAZ LEON
DIRECTOR DE OBRAS PUBLICAS

REVISO:
DEPARTAMENTO DE EVALUACION TECNICA

CLAVE PRESUPUESTO:
POL22SSPYTMALMACENESPECIALOK

COORDENADAS GEOGRAFICAS:
24°46'33.1"N 107°27'33.1"W

ESCALA:
S/ESCALA

FECHA:
2022

ARCHIVO:
2201-IESP. AMPLIACION Y REMODELACION EN SSPYTM

NUMERO DE PLANO:
6 DE 31

SIMBOLOGIA	
	MURO EXISTENTE
	MURO DE TABIQUE
	CRISTAL
	VANO EN MURO (CLARABOYA)
	MUEBLES
	PUERTAS DE SEGURIDAD
	PUERTA DE MULTIPANEL
	PUERTA CORREDIZA
	GUARNICION TIPO "A" PROPUESTA
	GUARNICION EXISTENTE
	CERDA DE REJACERO
	PUERTA DE REJACERO
	PROYECCIONES
	BANQUETA PERIMETRAL
	MURETE
	HERRERIA
	PAVIMENTACION ASFALTO
	EJES
	NIVELES
	CORTES
	CONSTRUCCION REGISTRO ELECTRICO 60x60 CMS