



H. AYUNTAMIENTO DE CULIACAN



CONSTRUNOROESTE SA DE CV URBANIZACION Y TERRACERIAS

PROYECTO:  
AMPLIACIÓN Y REMODELACIÓN DE ALMACÉN ESPECIAL EN LA SECRETARÍA DE SEGURIDAD PÚBLICA Y TRÁNSITO MUNICIPAL (SSPYTM) UBICADO EN CALZADA AEROPUERTO, COL. BACHIGUALATO.

CULIACAN, SINALOA.

ELABORO:  
CONSTRUNOROESTE SA DE CV



CONTENIDO:  
- FACHADAS PROPUESTAS (2).

OBSERVACIONES:



ARQ. JUAN DE DIOS GAMEZ MENDIVIL  
PRESIDENTE MUNICIPAL

ING. ROBERTO ALFONSO ZAZUETA TAPIA  
SRIO. MPAL. DE OBRAS Y SERVICIOS PUBLICOS

ARQ. ARLETTE DIAZ LEON  
DIRECTOR DE OBRAS PUBLICAS

REVISO:  
DEPARTAMENTO DE EVALUACION TECNICA


CLAVE PRESUPUESTO:  
POL22SSPYTMALMACENSPECIALOK

COORDENADAS GEOGRAFICAS:  
24°46'33.1"N 107°27'33.1"W


ESCALA:  
S/ESC. FECHA:  
2022

ARCHIVO:  
2201-IESP- AMPLIACION Y REMODELACION EN SSPYTM

NUMERO DE PLANO:  
8 DE 31

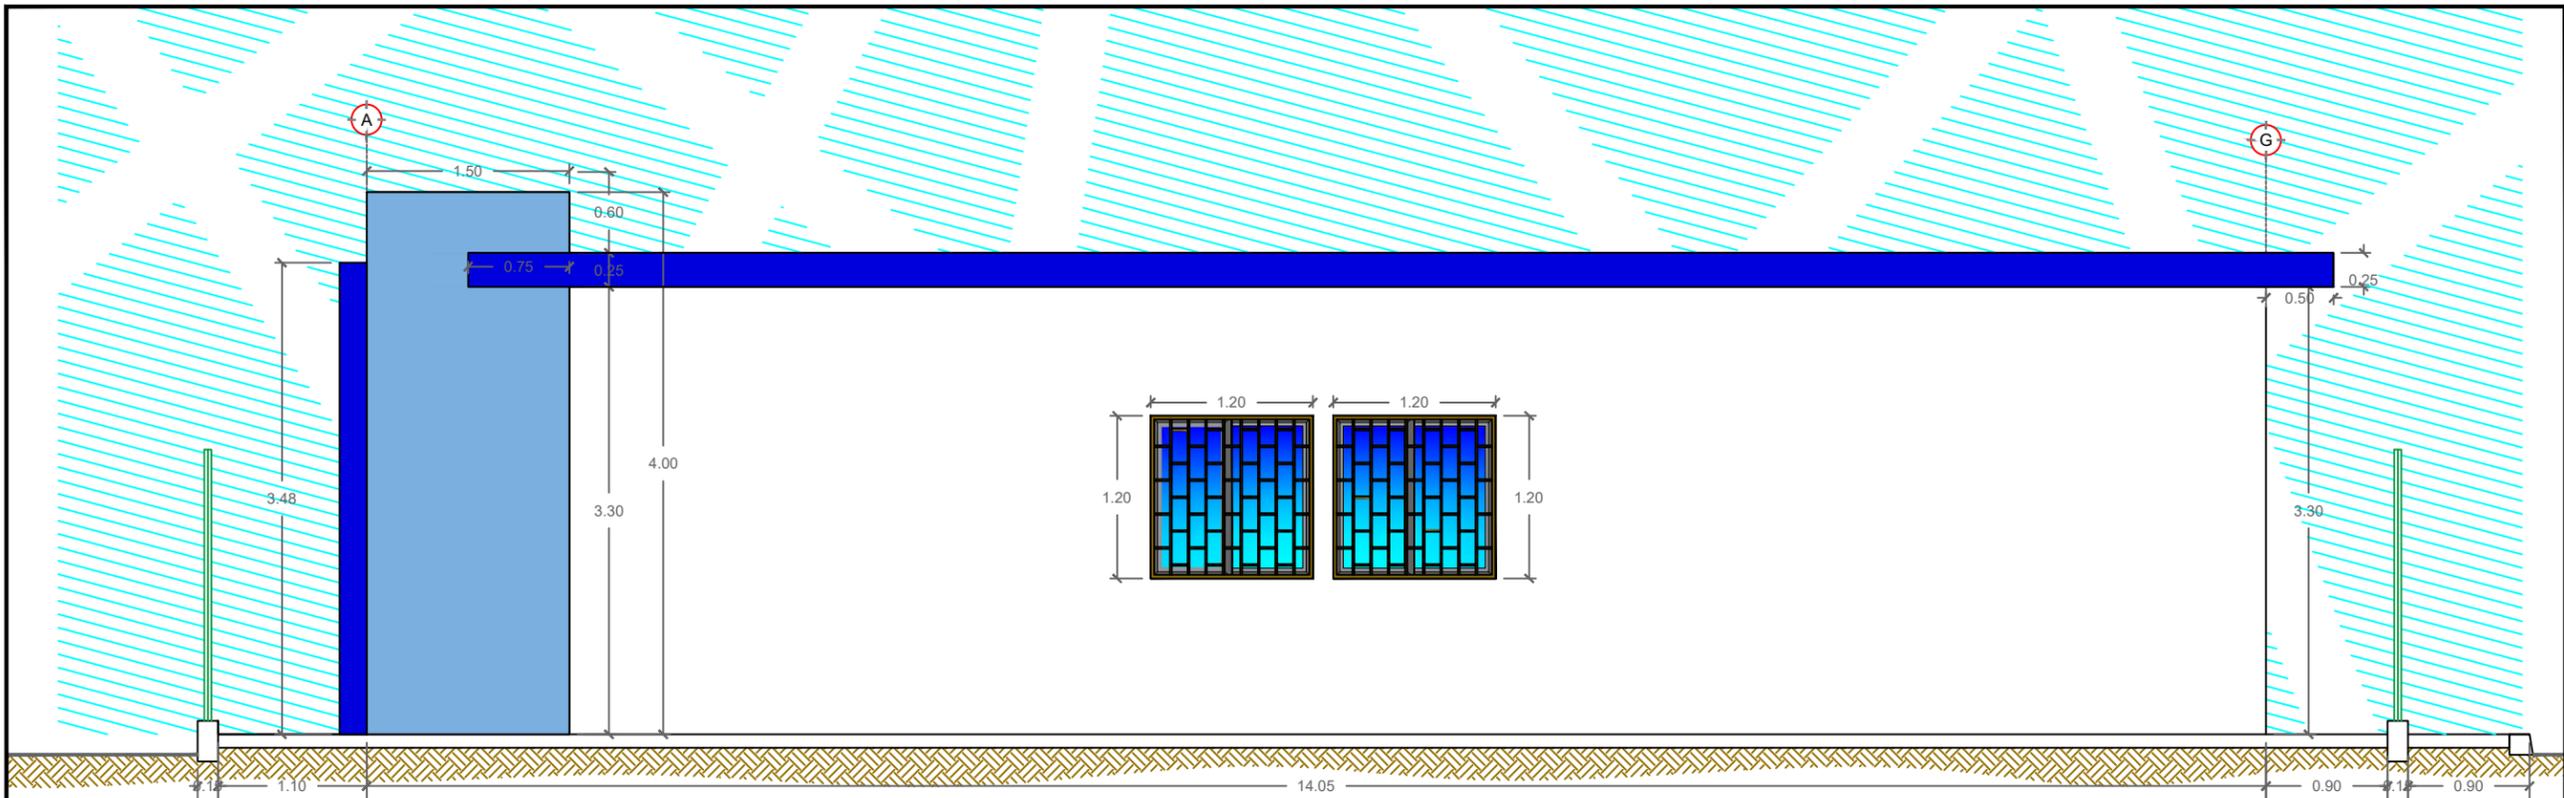

FACHADA ORIENTE PROPUESTA.-

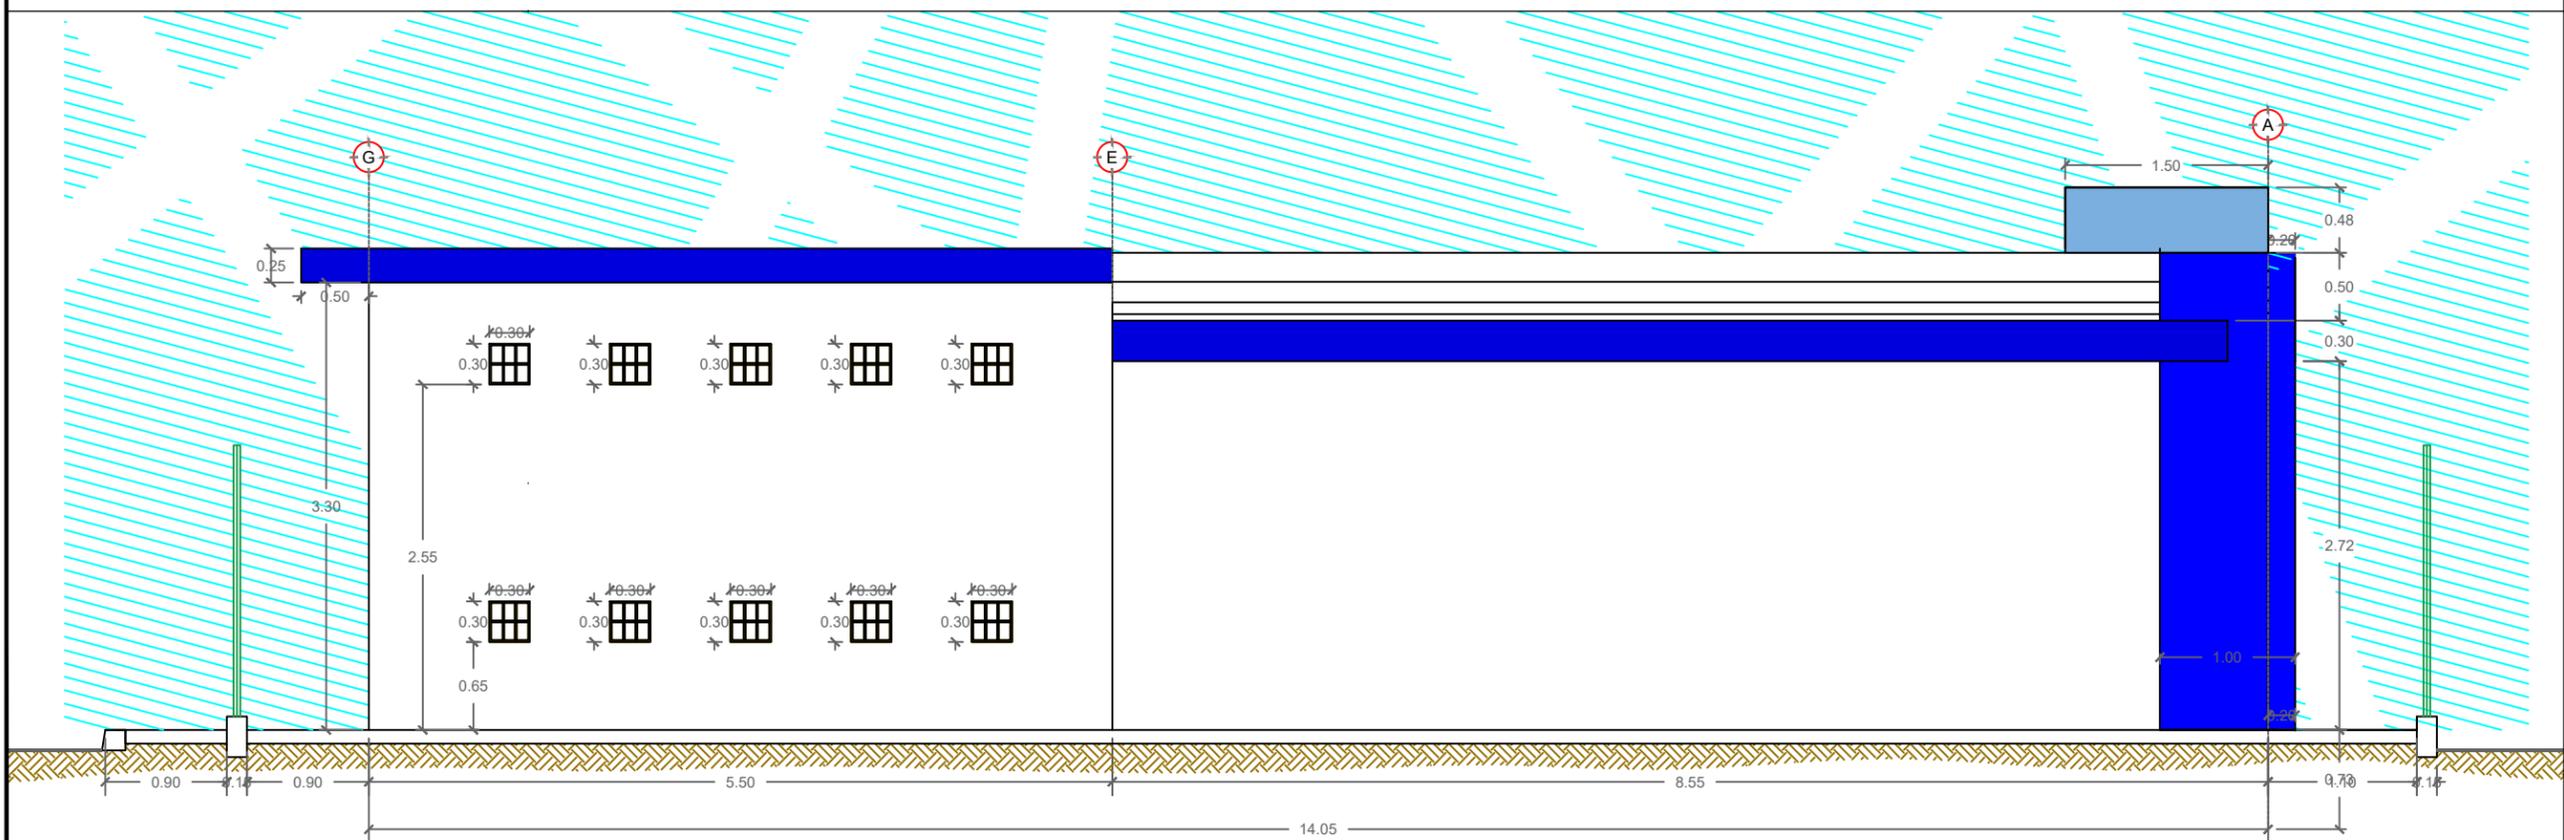

FACHADA PONIENTE PROPUESTA.-