



CORTE A-A'

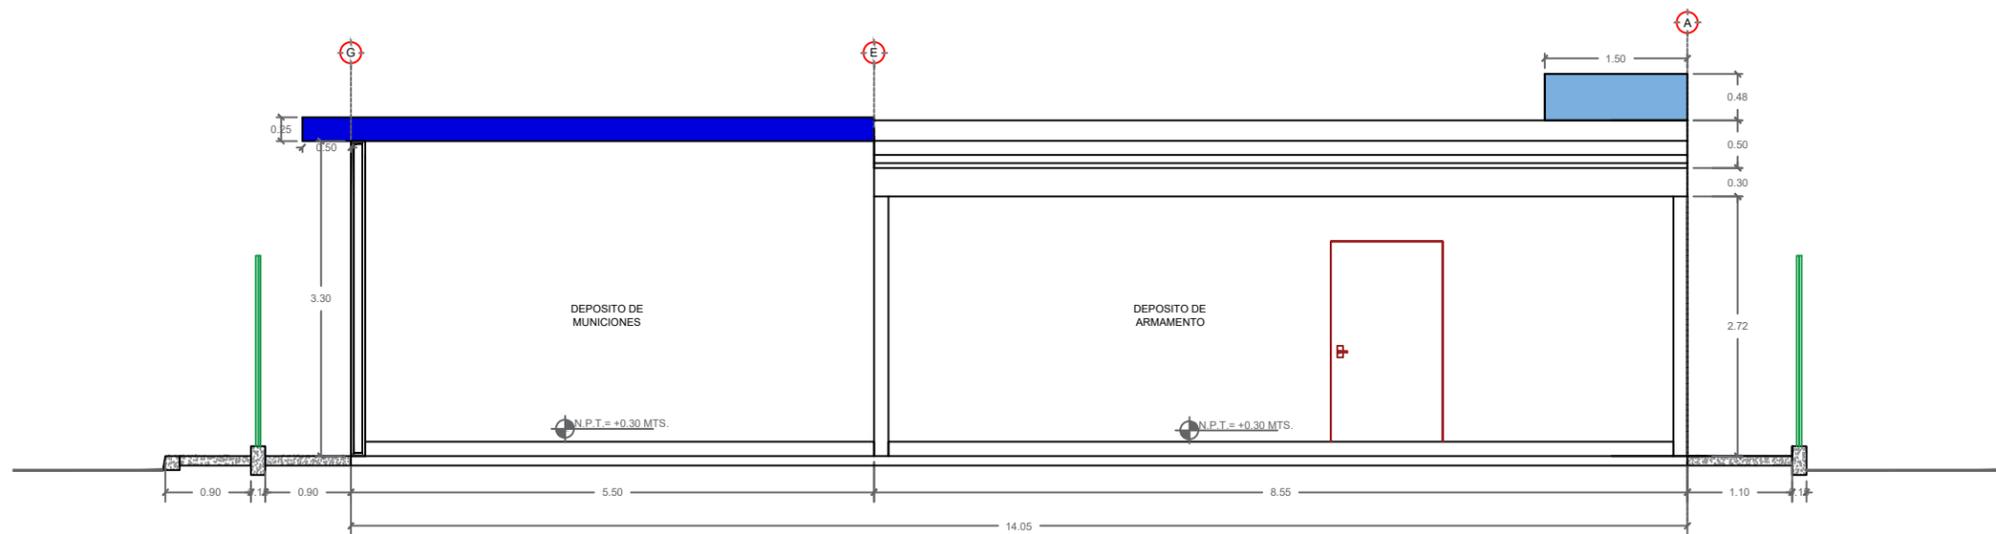

CORTE B-B'

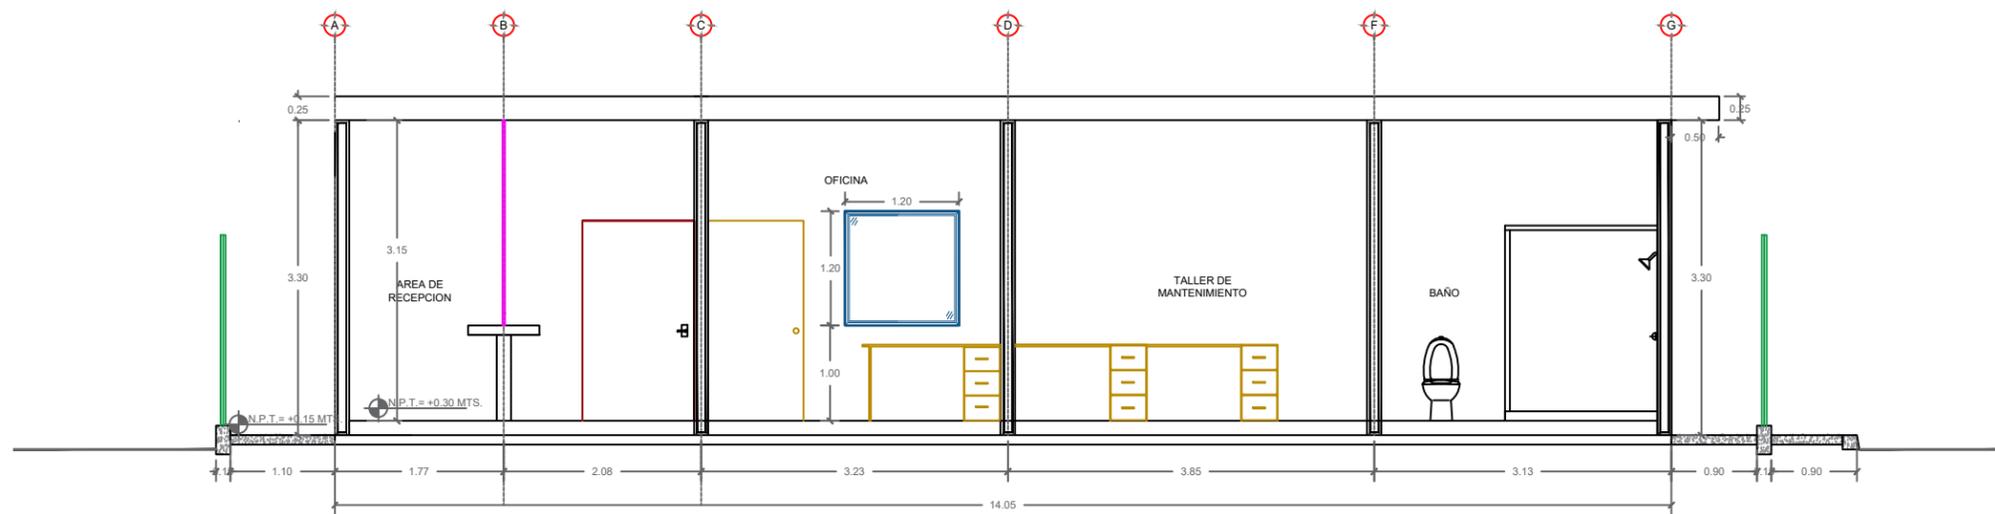

CORTE C-C'

CORTES PROPUESTOS.-



H. AYUNTAMIENTO DE CULIACAN



CONSTRUNOROESTE SA DE CV URBANIZACION Y TERRACERIAS

PROYECTO:

AMPLIACIÓN Y REMODELACIÓN DE ALMACÉN ESPECIAL EN LA SECRETARÍA DE SEGURIDAD PÚBLICA Y TRANSITO MUNICIPAL (SSPYTM) UBICADO EN CALZADA AEROPUERTO, COL. BACHIGUALATO.

CULIACAN, SINALOA.

ELABORO:

CONSTRUNOROESTE SA DE CV

CROQUIS DE LOCALIZACION:



CONTENIDO:

- CORTES PROPUESTOS.

OBSERVACIONES:



ARQ. JUAN DE DIOS GAMEZ MENDIVIL  
PRESIDENTE MUNICIPAL

ING. ROBERTO ALFONSO ZAZUETA TAPIA  
SRIO. MPAL. DE OBRAS Y SERVICIOS PUBLICOS

ARQ. ARLETTE DIAZ LEON  
DIRECTOR DE OBRAS PUBLICAS

REVISO:

DEPARTAMENTO DE EVALUACION TECNICA

CLAVE PRESUPUESTO:

POL22SSPYTMALMACENSPECIALOK

COORDENADAS GEOGRAFICAS:

24°46'33.1"N 107°27'33.1"W

ESCALA:

SI/ESC.

FECHA:

2022

ARCHIVO:

2201-IESP. AMPLIACION Y REMODELACION EN SSPYTM

NUMERO DE PLANO:

9 DE 31