
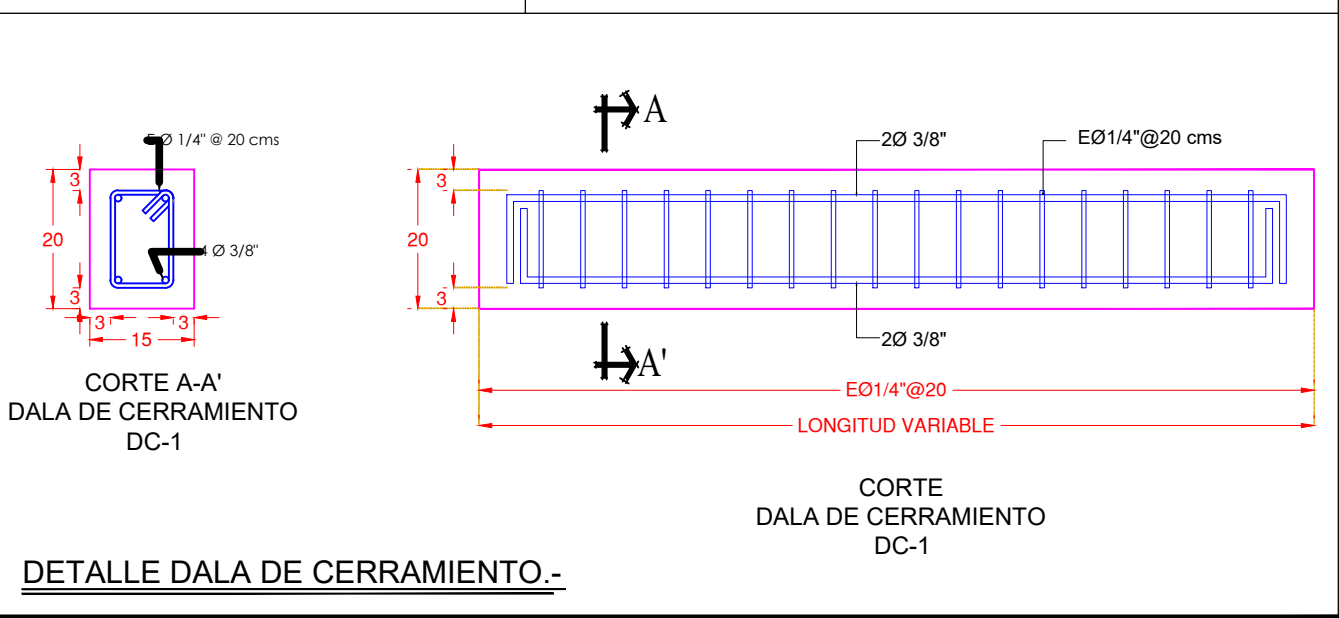
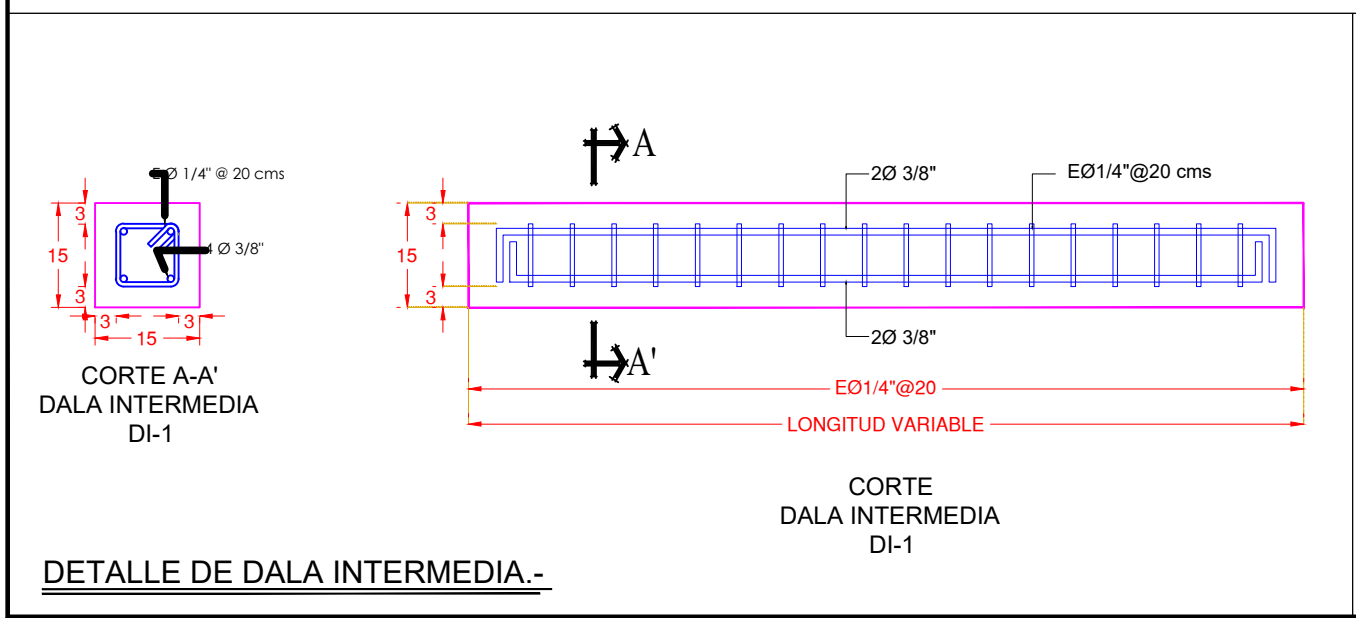
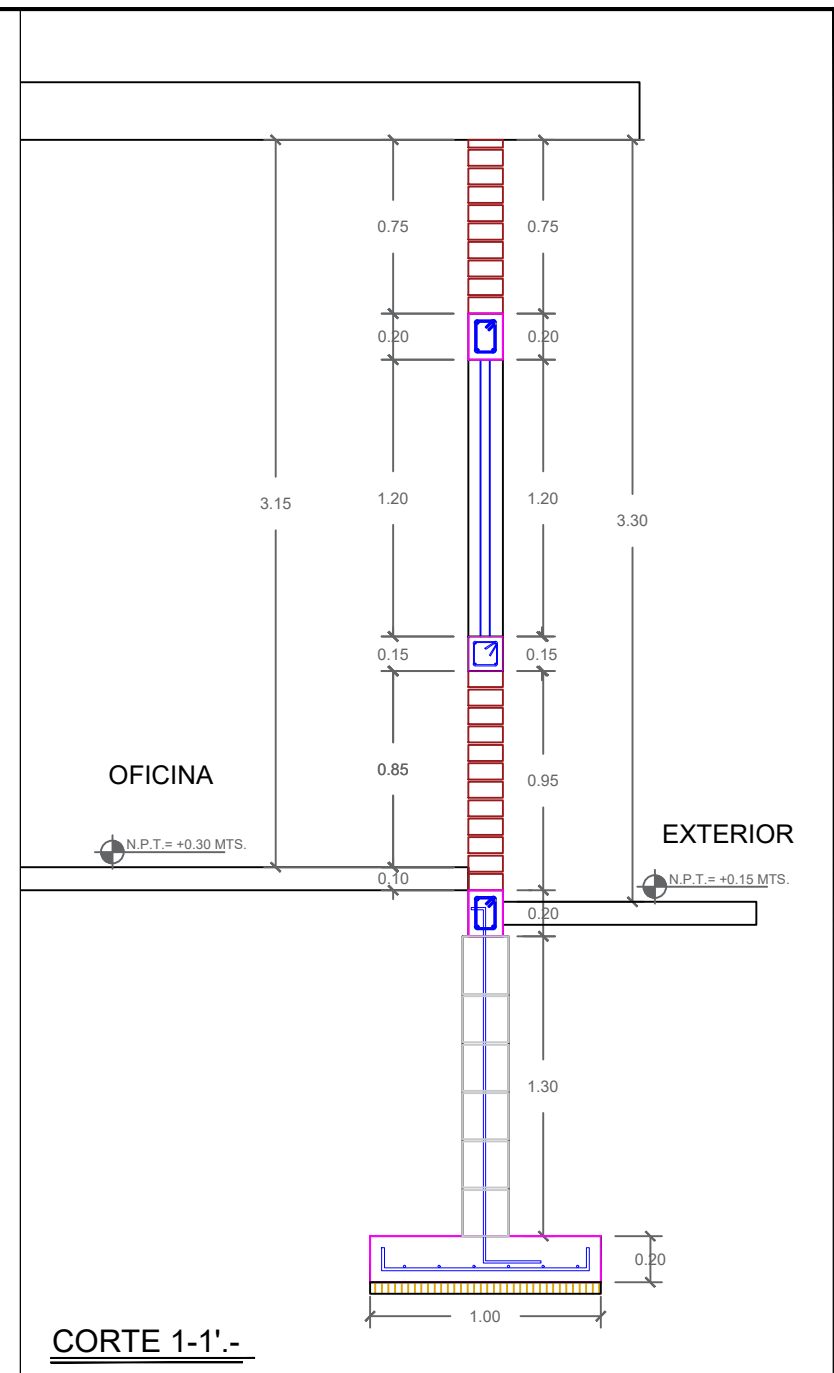


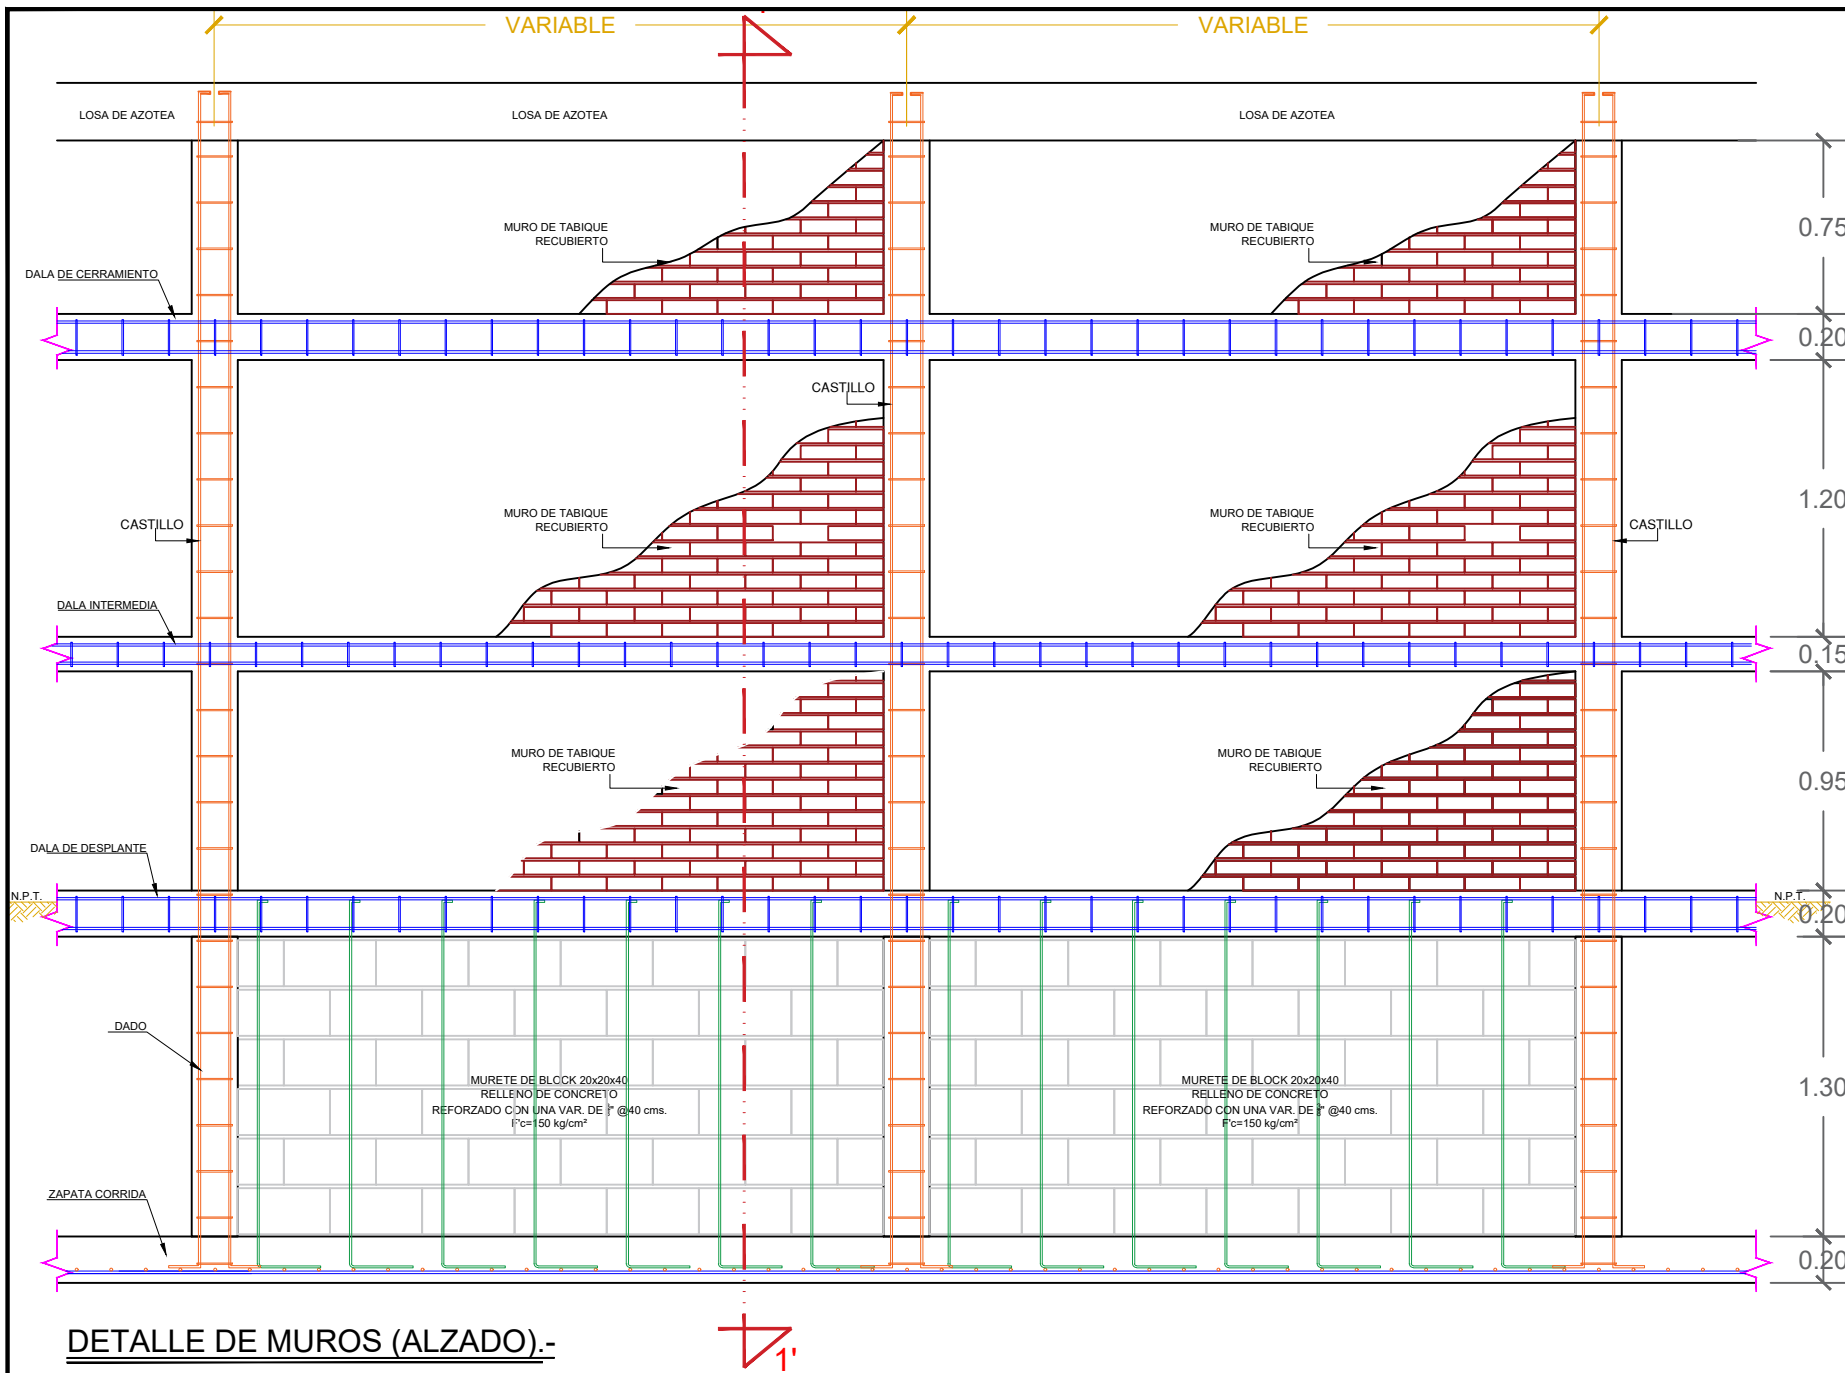

H. AYUNTAMIENTO
DE CULIACAN

CONSTRUNOROESTE SA DE CV
URBANIZACION Y TERRACERIAS

PROYECTO:
AMPLIACIÓN Y REMODELACIÓN DE
ALMACÉN ESPECIAL EN LA
SECRETARÍA DE SEGURIDAD
PÚBLICA Y TRANSITO MUNICIPAL
(SSPYTM) UBICADO EN
CALZADA AEROPUERTO,
COL. BACHIGUALATO.

CULIACAN, SINALOA.

ELABORO:
CONSTRUNOROESTE SA DE CV

CROQUIS DE LOCALIZACION:

CONTENIDO:
- DETALLE DE MUROS.

OBSERVACIONES:

ARQ. JUAN DE DIOS GAMEZ MENDIVIL
PRESIDENTE MUNICIPAL

ING. ROBERTO ALFONSO ZAZUETA TAPIA
SRIO. MPAL. DE OBRAS Y SERVICIOS PUBLICOS

ARQ. ARLETTE DIAZ LEON
DIRECTOR DE OBRAS PUBLICAS

REVISO:
DEPARTAMENTO DE EVALUACION TECNICA

CLAVE PRESUPUESTO:
POLI22SSPYTMALMACENESPECIALOK

COORDENADAS GEOGRAFICAS:
24°46'33.1"N 107°27'33.1"W

ESCALA:
S/ESC.

FECHA:
2022

ARCHIVO:
2201-IESP. AMPLIACION Y REMODELACION EN SSPYTM

NUMERO DE PLANO:
14 DE 31