



CONSTRUNOROESTE SA DE CV
URBANIZACION Y TERRACERIAS

PROYECTO:
AMPLIACIÓN Y REMODELACIÓN DE
ALMACÉN ESPECIAL EN LA
SECRETARÍA DE SEGURIDAD
PÚBLICA Y TRANSITO MUNICIPAL
(SSPYTM) UBICADO EN
CALZADA AEROPUERTO,
COL. BACHIGUALATO.

CULIACAN, SINALOA.

ELABORO:
CONSTRUNOROESTE SA DE CV



CONTENIDO:
- ACABADOS EN AZOTEA.

OBSERVACIONES:



ARQ. JUAN DE DIOS GAMEZ MENDIVIL
PRESIDENTE MUNICIPAL

ING. ROBERTO ALFONSO ZAZUETA TAPIA
SRIO. MPAL. DE OBRAS Y SERVICIOS PUBLICOS

ARQ. ARLETTE DIAZ LEON
DIRECTOR DE OBRAS PUBLICAS

REVISO:
DEPARTAMENTO DE EVALUACION TECNICA

CLAVE PRESUPUESTO:
POL22SSPYTMALMACENESPECIALOK


COORDENADAS GEOGRAFICAS:
24°46'33.1"N 107°27'33.1"W

ESCALA:
S/ESCALA

FECHA:
2022

ARCHIVO:
2201-IESP- AMPLIACION Y REMODELACION EN SSPYTM

NUMERO DE PLANO:
28 DE 31

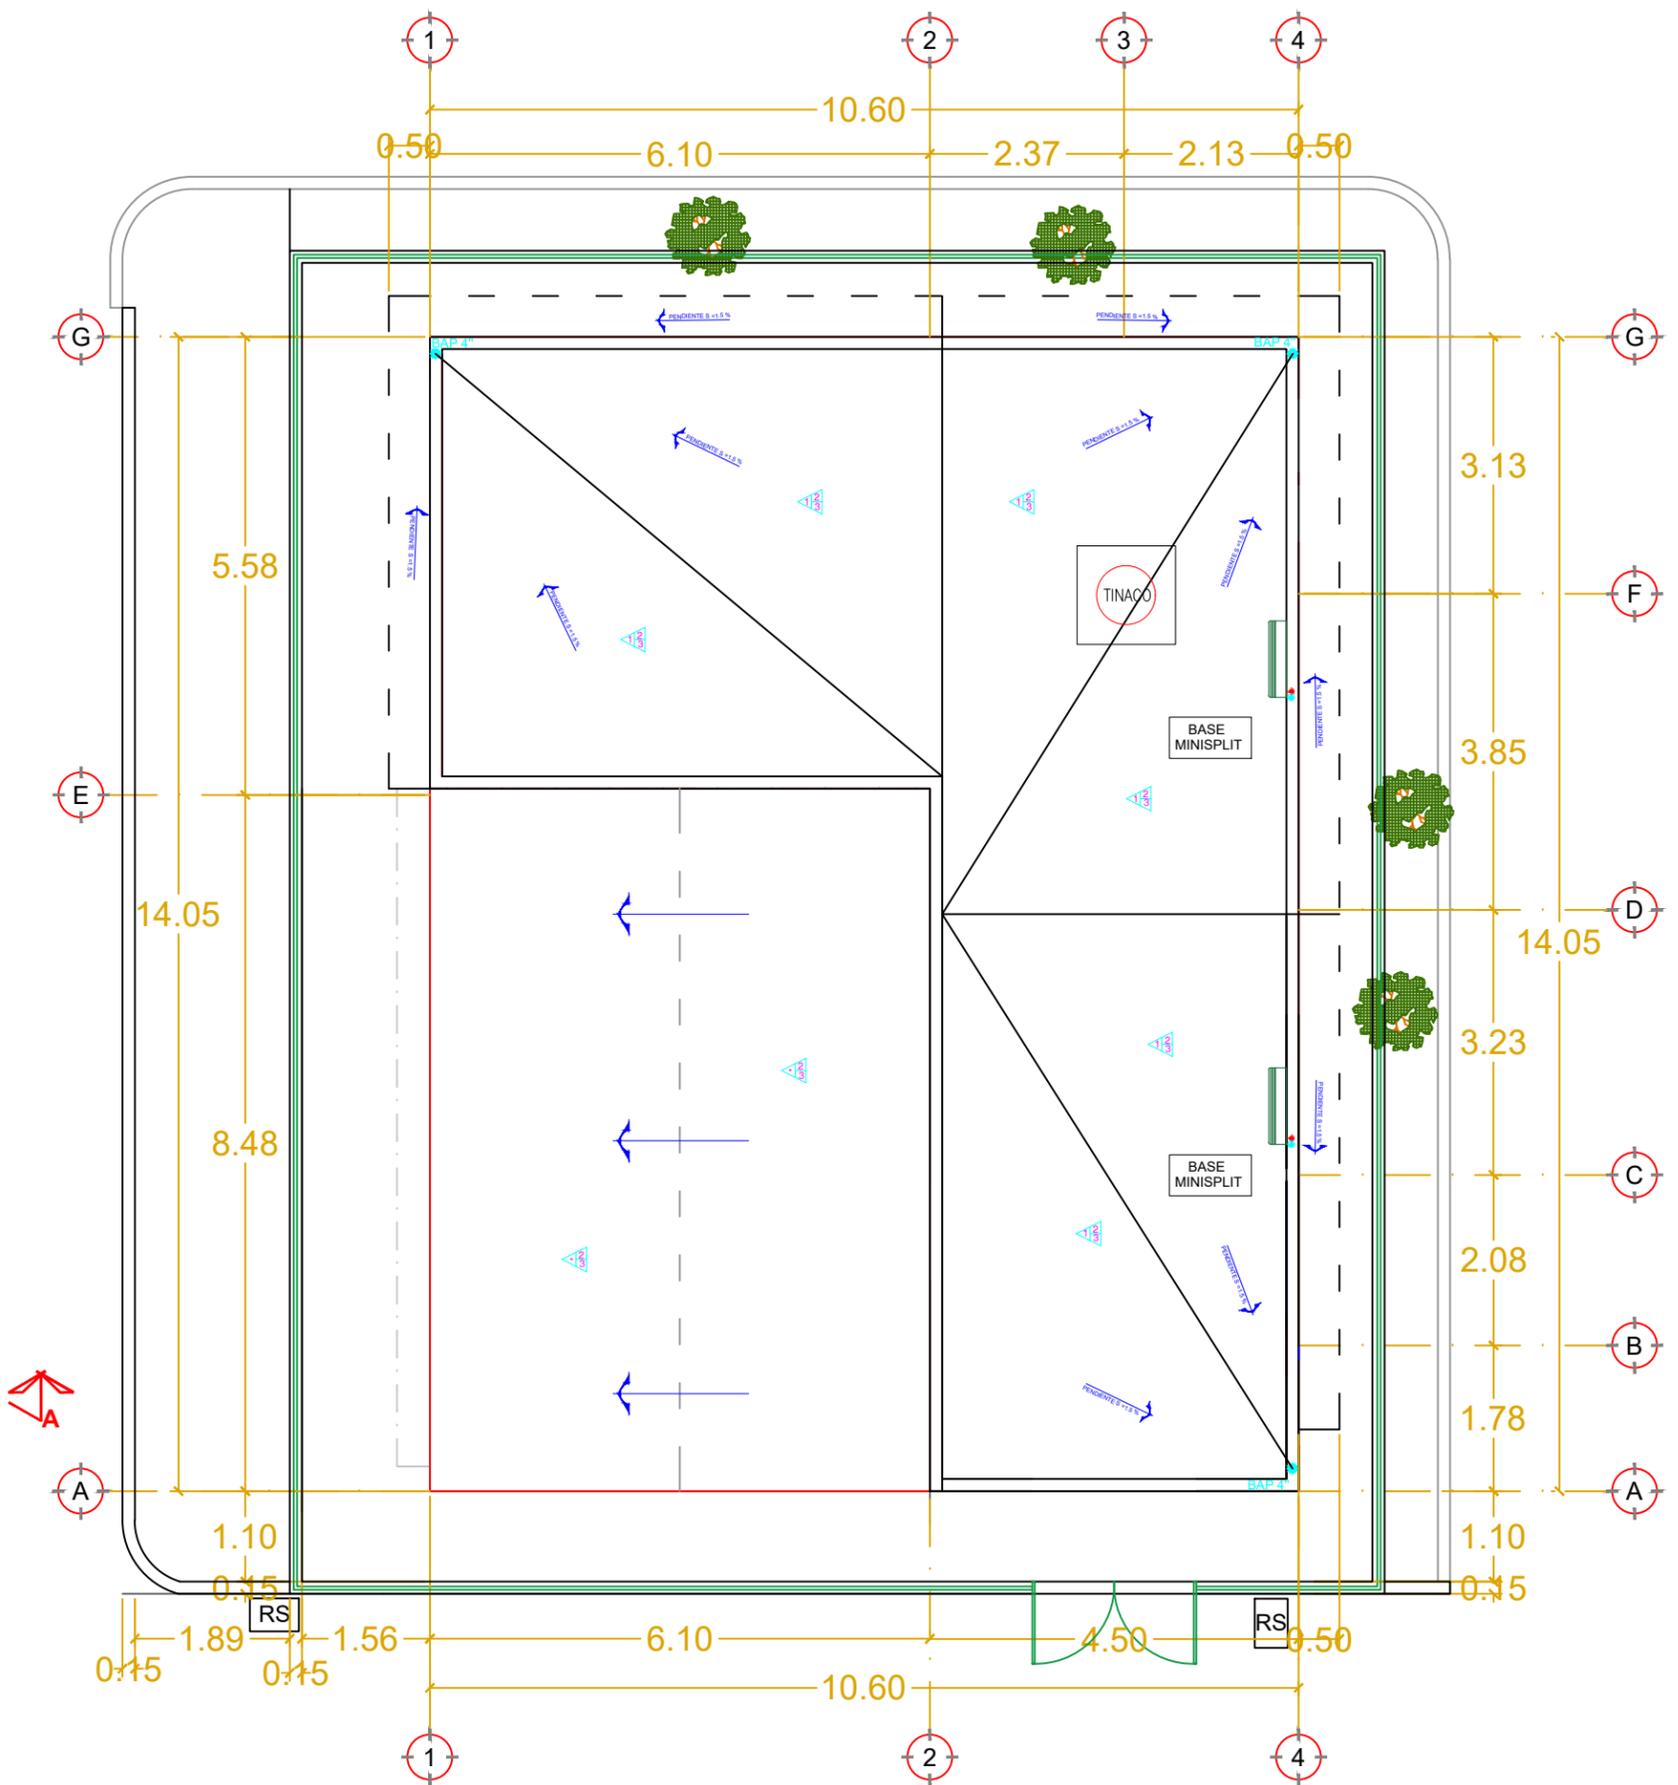

- N.P.T. Nivel de Piso Terminado.**
- Acabado de Pisos:**
- A: acabado inicial.
1. Terreno natural compactado con material de banco.
- B: acabado intermedio.
1. Firme de concreto F'c=150kg/cm2.
- C: acabado final.
1. Vitropiso.
2. Piso antiderrapante.
3. Concreto semipulido brochado.
4. Césped.
- Acabado de Muros:**
- A: acabado inicial.
1. Tabique rojo recocido 7x14x28 cms, con 1 dala intermedia de 15x15 cms y 1 dala de cerramiento de 15x20cms.
- B: acabado intermedio.
1. Aplanado floteado fino (mortero cem-arena prop. 1:4)
2. Aplanado rastreado (mortero cem-arena prop. 1:4)
Muros humedos.
- C: acabado final.
1. Pintura vinilica mca. comex o similar (exteriores).
2. Pintura vinilica mca. comex o similar (interiores).
3. Recubrimiento ceramico.
4. Recubrimieno con tablamiento (Durock).
- Acabado de Plafones:**
- A: acabado inicial.
1. Losa aligerada de 25 cms. de espesor
- B: acabado intermedio.
1. Repellado con yeso de 3 mm.
2. Aplanado floteado (mortero cem-arena prop. 1:4)
3. Entortado
4. Chaflán de 10 cm.
- C: acabado final.
1. Pintura vinilica, marca comex o similar.
2. Impermeabilizante elastomerico 3-A blanco.
3. Recubrimiento con tablamiento (Durock).

ACABADOS EN AZOTEA.-