


-MICROLOCALIZACIÓN.-

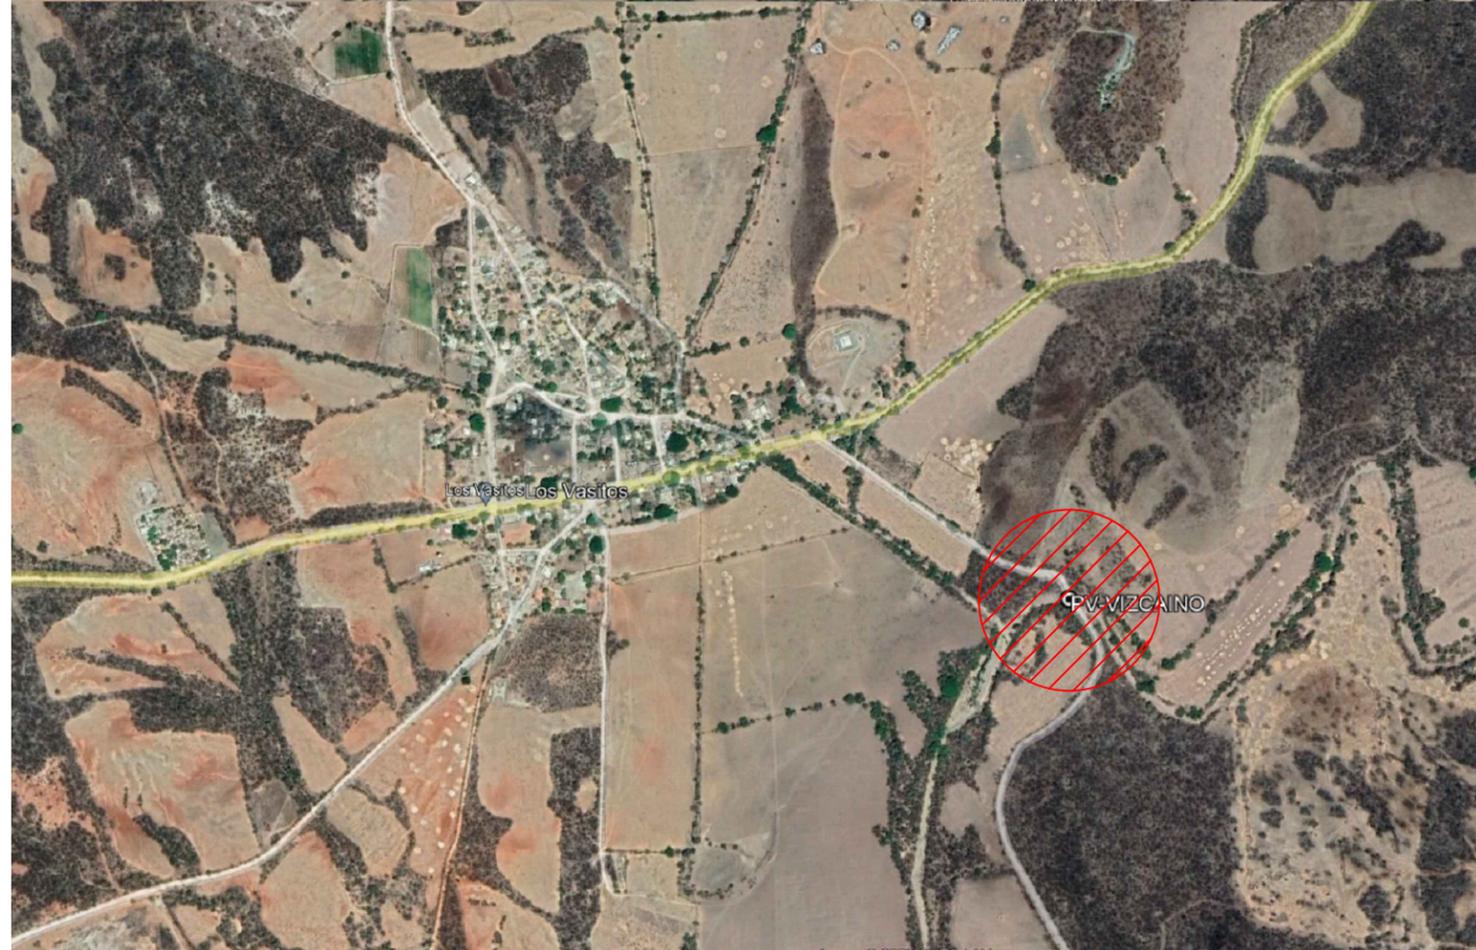

-MACROLOCALIZACIÓN.-



H. AYUNTAMIENTO
DE CULIACAN

Proyecto:
CONSTRUCCION DE PUENTE VEHICULAR
SOBRE ARROYO EN CAMINO DE LA
COMUNIDAD DE LOS VASITOS A LA
COMUNIDAD DE EL VIZCAINO, EL
VIZCAINO, SIND. LAS TAPIAS,
CULIACAN, SINALOA.

CULIACAN, SINALOA.

CONTENIDO:
-MICRO Y MACROLOCALIZACIÓN.-



OBSERVACIONES:

CULIACÁN
CUIDANDO BIENESTAR

ARQ. JUAN DE DIOS GÁMEZ MENDIVIL
PRESIDENTE MUNICIPAL

ING. ROBERTO ALFONSO ZAZUETA TAPIA
SRID. MPAL. DE OBRAS Y SERVICIOS PUBLICOS

ARO. ARIETTE DÍAZ LEÓN
DIRECTORA DE OBRAS PUBLICAS

ELABORO:
UNIDAD DE EVALUACION TECNICA

REVISO:
UNIDAD DE EVALUACION TECNICA

COORDENADAS GEOGRAFICAS:
24° 37' 44.81" N 107° 04' 18.07" O

ESCALA: SIN ESCALA FECHA: 2022

ARCHIVO:

CLAVE DE PRESUPUESTO:
PUEN22VVASITOS

NUMERO DE PLANO:
1 DE 7