



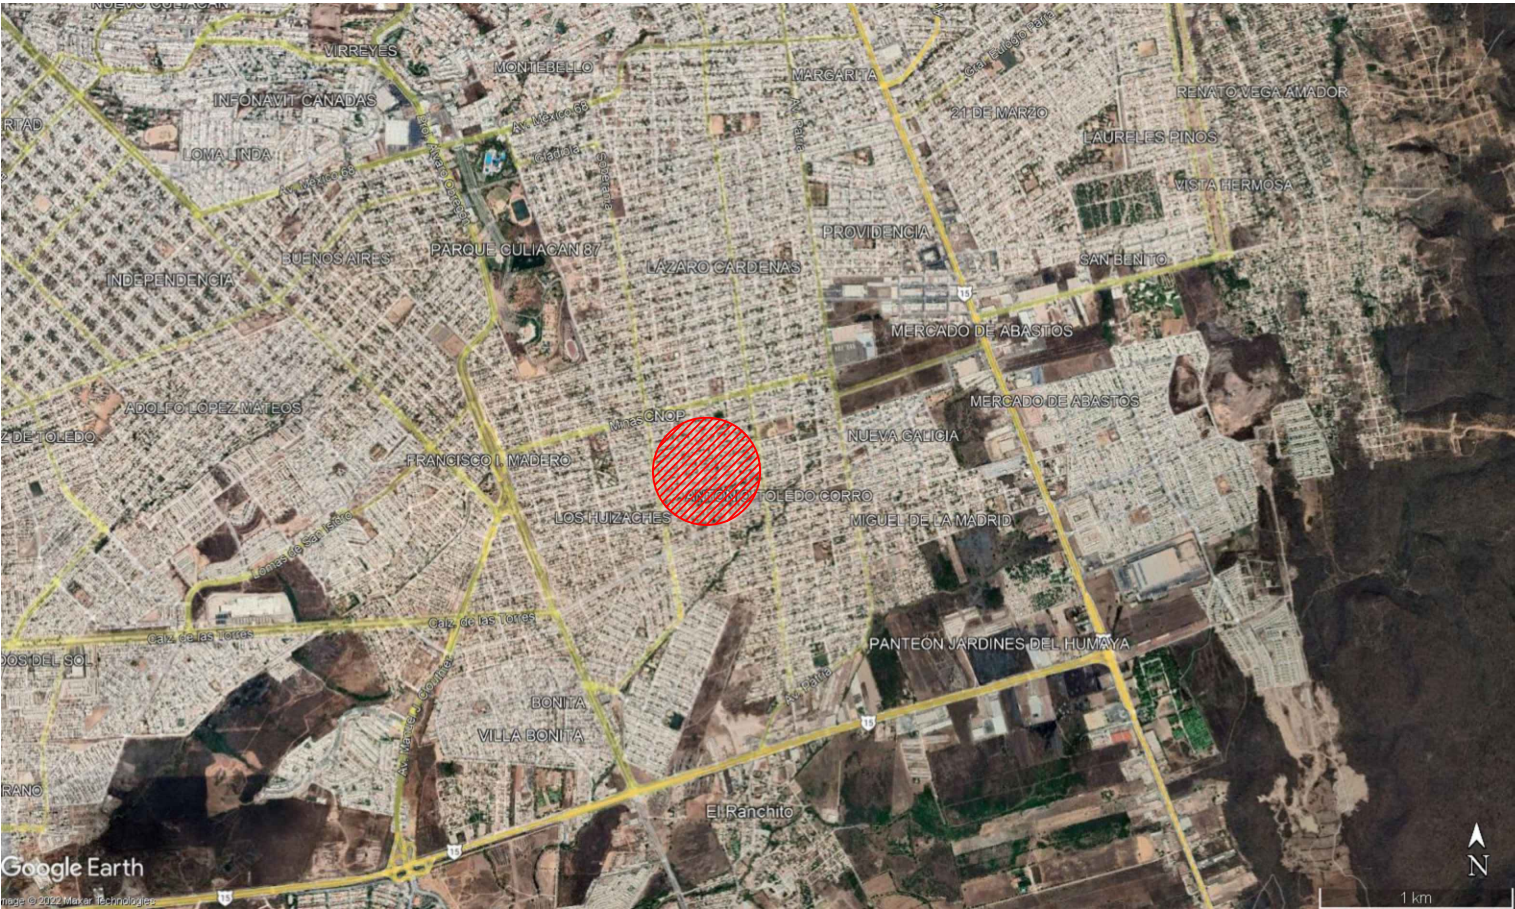

MACROLOCALIZACION.-

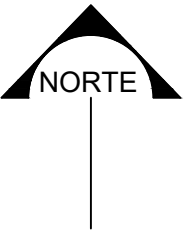

MICROLOCALIZACION.-



H. AYUNTAMIENTO
DE CULIACAN

PROYECTO:
PAVIMENTACION CON CONCRETO
HIDRAULICO EN CALLE MINA
MAZONIQUE, ENTRE AV. 21 DE
MARZO Y AV. JOSE LOPEZ
PORTILLO, EN COLONIA ANTONIO
TOLEDO CORRO

CULIACAN, SINALOA.



CONTENIDO:

- MACROLOCALIZACION.
- MICROLOCALIZACION.

OBSERVACIONES:



ARG. JUAN DE DIOS GAMEZ MENDIVIL
PRESIDENTE MUNICIPAL

ING. ROBERTO ALFONSO ZAZUETA TAPIA
SRIO. MPAL. DE OBRAS Y SERVICIOS PUBLICOS

ARG. ARLETTE DIAZ LEON
DIRECTOR DE OBRAS PUBLICAS

ELABORO:

UNIDAD DE EVALUACION TECNICA

REVISO:

UNIDAD DE EVALUACION TECNICA

CLAVE PRESUPUESTO:

COORDENADAS GEOGRAFICAS:

24°45'48.5"N, 107°22'42.4"O

ESCALA:

S/ESC.

FECHA:

2022

ARCHIVO:

2201U - PAVIMENTACION CALLE MINA DE
MAZONIQUE, COL. TOLEDO CORRO

NUMERO DE PLANO:

1 DE 11