


PERFIL LONGITUDINAL.-

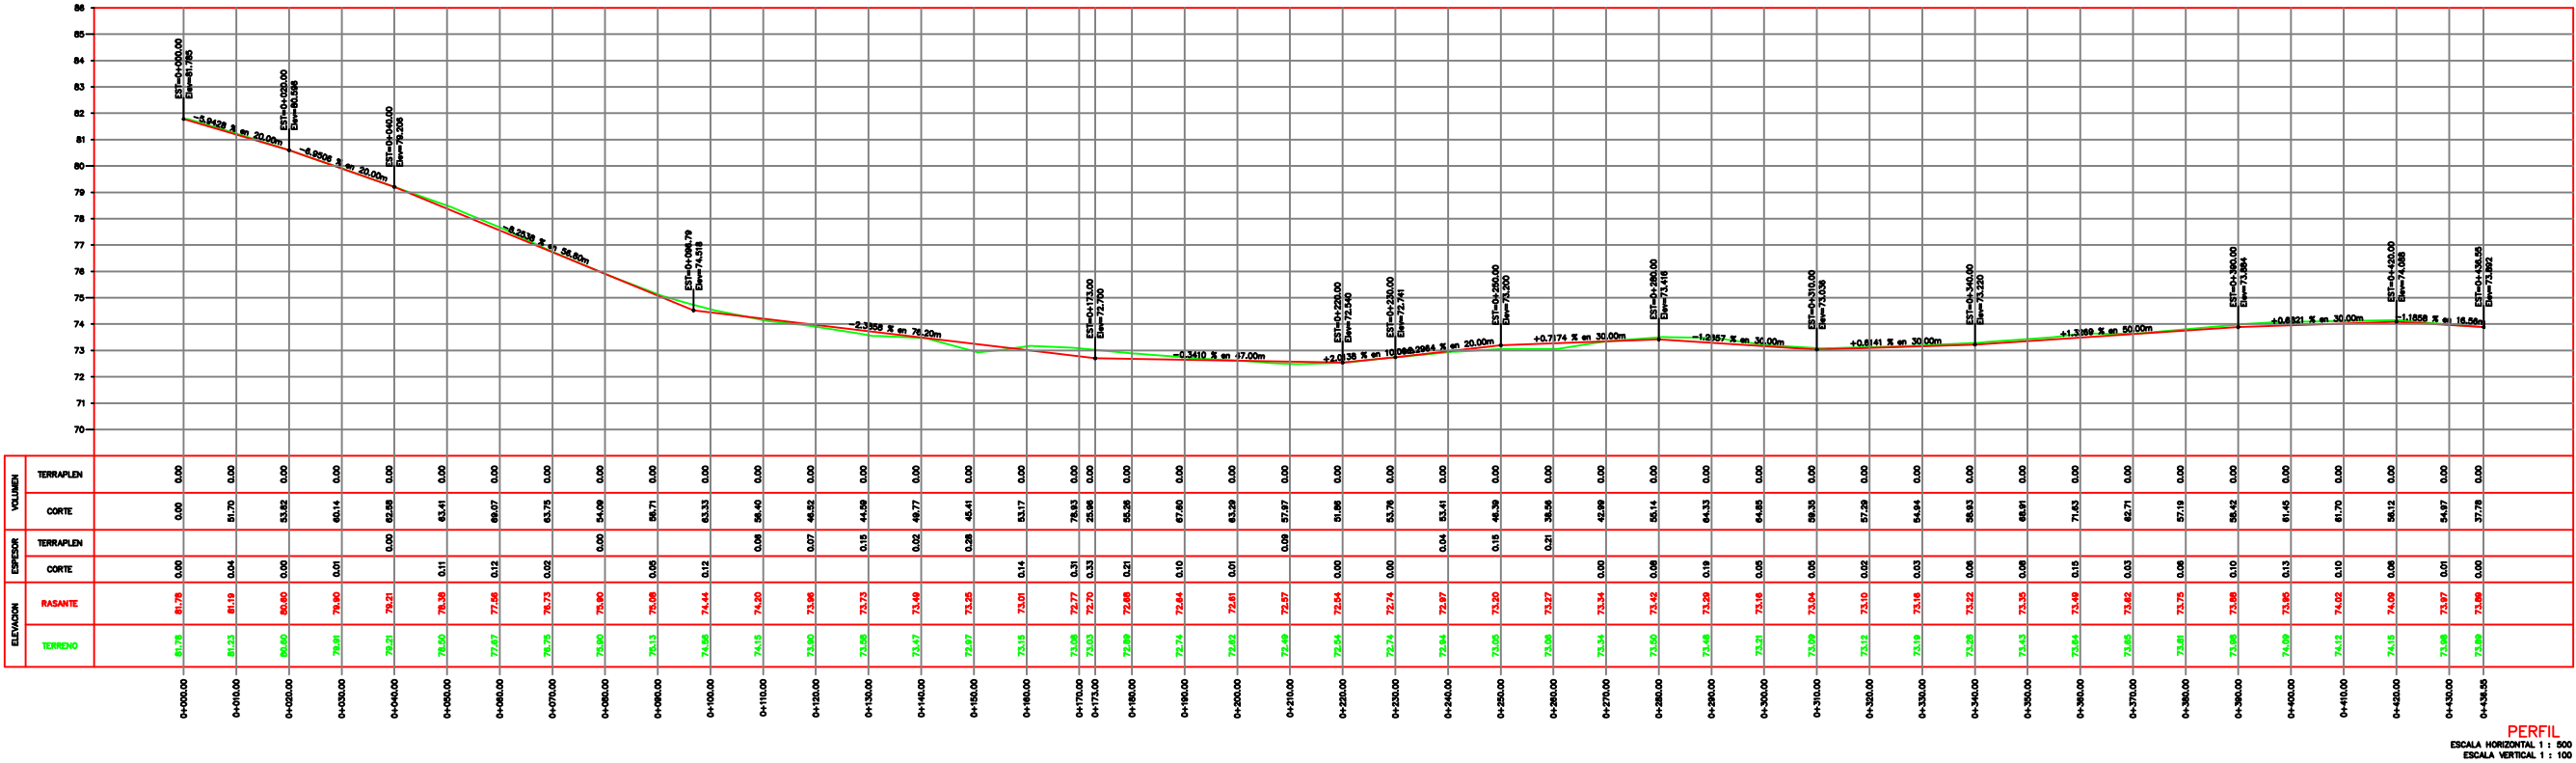


H. AYUNTAMIENTO
DE CULIACAN

PROYECTO:

PAVIMENTACION CON CONCRETO
HIDRAULICO EN CALLE MINA
MAZONIQUE, ENTRE AV. 21 DE
MARZO Y AV. JOSE LOPEZ
PORTILLO, EN COLONIA ANTONIO
T O L E D O C O R R O

CULIACAN, SINALOA.

CROQUIS DE LOCALIZACION:

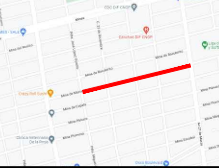

CONTENIDO:

- PERFIL LONGITUDINAL

OBSERVACIONES:



ARG. JUAN DE DIOS GAMEZ MENDIVIL
PRESIDENTE MUNICIPAL

ING. ROBERTO ALFONSO ZAZUETA TAPIA
SRIO. MPAL DE OBRAS Y SERVICIOS PUBLICOS

ARG. ARLETTE DIAZ LEON
DIRECTOR DE OBRAS PUBLICAS

ELABORO:

UNIDAD DE EVALUACION TECNICA

REVISO:

UNIDAD DE EVALUACION TECNICA

CLAVE PRESUPUESTO:

COORDENADAS GEOGRAFICAS:

24°45'48.5"N, 107°22'42.4"D

ESCALA:

S/ESC.

FECHA:

2022

ARCHIVO:
220110 - PAVIMENTACION CALLE MINA DE
MAZONIQUE, COL. TOLEDO CORRO

NUMERO DE PLANO: