



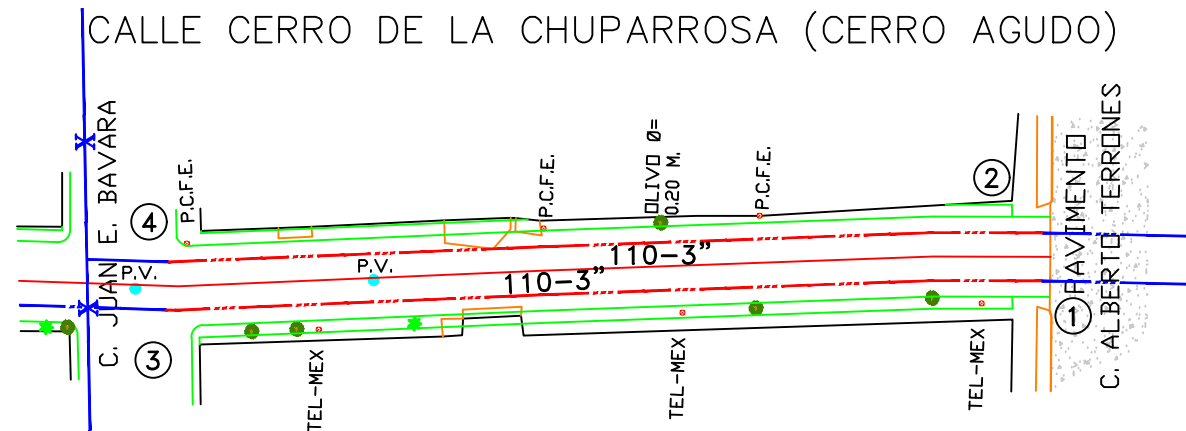


PLANTA ESCALA 1 : 500

CRUCEROS

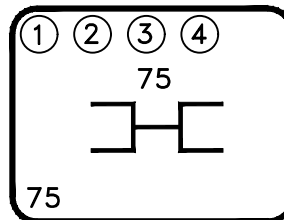

PIEZAS ESPECIALES

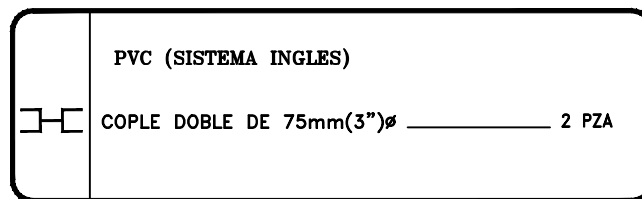

CANTIDAD DE TUBERIA




TUBERIA DE P.V.C. SISTEMA INGLES Rd-26
75 mm. (3")Ø ----- 220.00 M.

TOMAS DOMICILIARIAS
INSTALACIÓN DE TOMAS DOMICILIARIAS
LONG. 8.00 m. ----- 15.00 TOMAS

TOMA DOMICILIARIA TIPO URBANA CON MEDIDOR

RELACIÓN DE PIEZAS PARA TOMA DE AGUA

- 1 CODO COMBINADO ROSCABLE DE BRONCE 1/2"Ø PARA TUBERIA DE EXTRU-PAK DE 13 mm. (1/2")Ø
- 2 NIPLE DE FoGo DE 80 CM. DE LONG. ROSCADO EN EXTREMOS DE 13 mm. (1/2")Ø
- 3 LLAVE DE ESFERA MODELO PN30 M-H DE 13mm(1/2")Ø DE ACERO INOXIDABLE CON VASTAGO CORTO
- 4 CODO 90°x13mm. 90x1/2" DE FoGo ROSCA INTERIOR
- 5 CONECTOR DE BRONCE RECTO ROSCA INTERIOR 1/2"Ø CON CONTRATUERCA
- 6 MEDIDOR DE (1/2")Ø clase "B" SINTETICO CHORRO UNICO INTRON MOD TU IV CLASE "B" DE 13MM.
- 7 TEE DE FOGO DE 13mm (1/2")Ø
- 8 TAPON MACHO DE FOGO DE 13mm (1/2")Ø
- 9 ATRAQUE DE 15x40x50 cm DE CONCRETO Fc=150 Kg/cm
- 10 ABRAZADERA DE BRONCE FORD MODELO 85-5-5-5 MCA FORD DE (3"x1/2")Ø Y/O (4"x1/2")Ø CON TORNILLOS DE BRONCE DISEÑO A HINGED S-70
- 11 INSERTOR CONICO PARA TUBERIA DE EXTRU-PAK DE 13mm (1/2")Ø CON CONTRATUERCA DE BRONCE.
- 12 DUCTO CON TUBERIA DE EXTRU-PAK DE 13mm (1/2")Ø RD-9.

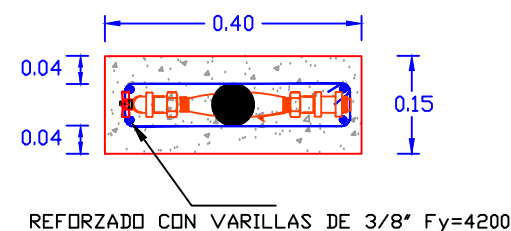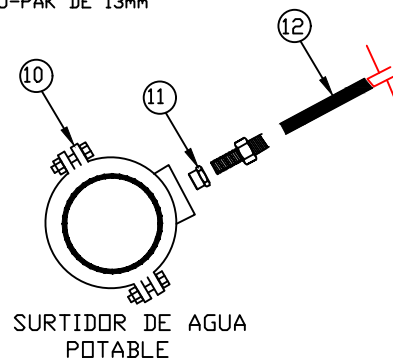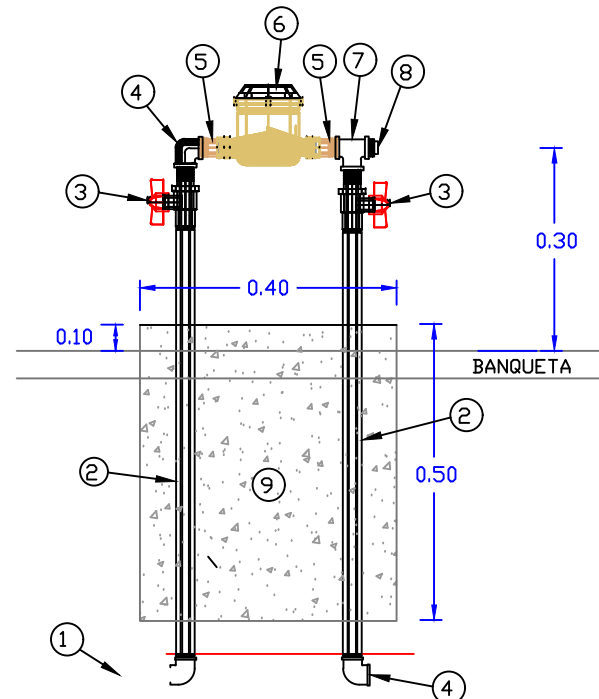

AGUA POTABLE.-


SIMBOLOGIA

	EXISTENTE	PROYECTO
TUBERIA DE P.V.C. DE 50mm.(2")Ø	---	---
TUBERIA DE P.V.C. DE 75mm.(3")Ø	---	---
TUBERIA DE P.V.C. DE 150mm.(6")Ø	---	---
TUBERIA DE P.V.C. DE 200mm.(8")Ø	---	---
VALVULA DE SECCIONAMIENTO	---	---
TERMINAL DE TUBERIA	---	---
LONGITUD DEL TRAMO (M.L.)		L=38
NUMERO DE CRUCERO		①

NOTAS

- 0 EL PROYECTO DE AGUA POTABLE Y OBRA CÍVIL SERÁN ELABORADOS BAJO LAS NORMAS DE LA DIRECCIÓN GENERAL DE AGUA POTABLE Y ALCANTARILLADO DE LA CONAGUA
- 0 TODAS LAS PIEZAS ESPECIALES SERÁN DE FABRICA.
- 0 LAS VÁLVULAS DE SECCIONAMIENTO SERÁN DE VASTAGO FIJO SERIE 2500 DE SELLO HERMÉTICO FORRADA CON ELASTÓMERO Y BRIDA TIPO ANSI COMPLETAS PARA 8.6Kg/cm (12.5 lbs/pul2) DE AGUA MARCA RECONOCIDA Y QUE CUMPLAN CON LA NORMA-AWWA C-509
- 0 LAS LONGITUDES DE TUBERÍA ESTÁN APROXIMADAS EN METROS.
- 0 LA TOMA DOMICILIARIA SERÁ DE EXTRU-PAK RD-9 DE 13mm (1/2")Ø EN EL DUCTO Y Fo.Go. EN EL CUADRO.
- 0 SE LAVARÁ LA RED ANTES DE PONERSE EN SERVICIO SE HARÁ MEDIANTE LOS DESAGUES LOCALIZADOS POR EL ING. RESIDENTE.
- 0 EN LOS CAMBIOS DE DIRECCIÓN, CODOS, TEE, TAPAS CIEGAS SE COLARÁN ATRAQUES DE CONCRETO Fc= 140 Kg/cms (SEGUN PLANO VC-1938)
- 0 ABRAZADERA DE BRONCE MOD. 85-5-5-5 MCA FORD DE (3 1/2" 6 4 1/2") CON TORNILLOS DE BRONCE DISEÑO A HINGED S-70 (NOM-002-CONAGUA).

SECCIÓN DE ZANJA PARA TUBERÍA EN PAVIMENTO

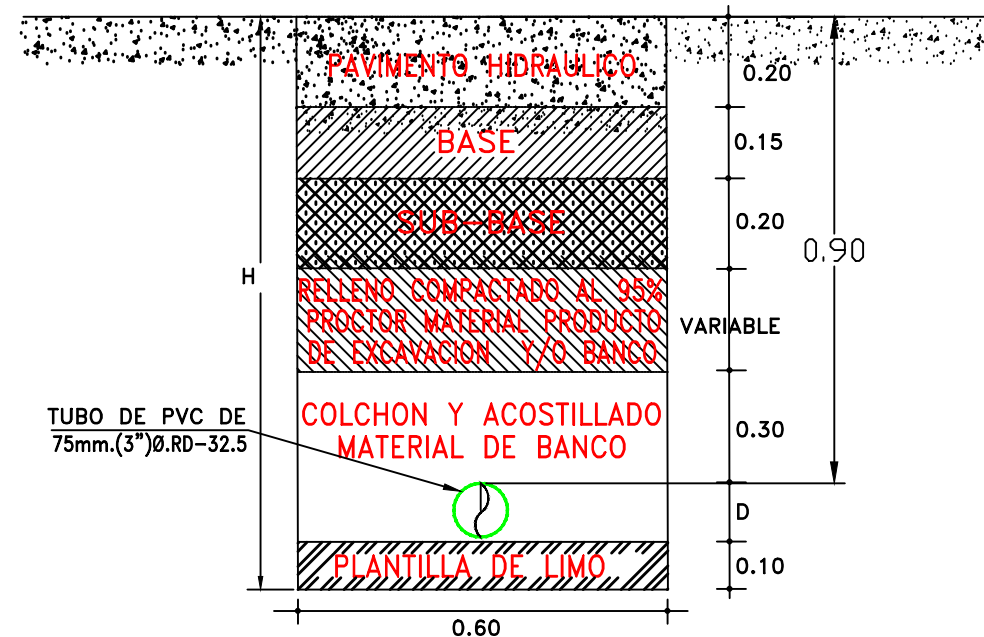

H. AYUNTAMIENTO DE CULIACAN

PROYECTO:
PAVIMENTACION CON CONCRETO HIDRAULICO EN AVENIDA CERRO DE LA CHUPARROSA, ENTRE AV. ALBERTO TERRONES Y AV. JUAN ESPINOZA BAVARA EN COLONIA BUENOS AIRES, CULIACAN, SINALOA.



CONTENIDO:

AGUA POTABLE.-

OBSERVACIONES:



ARG. JUAN DE DIOS GAMEZ MENDIVIL
PRESIDENTE MUNICIPAL

ING. ROBERTO ALFONSO ZAZUETA TAPIA
SRIO. MPAL DE OBRAS Y SERVICIOS PUBLICOS

ARG. ARLETTE DIAZ LEON
DIRECTOR DE OBRAS PUBLICAS

ELABORO:

UNIDAD DE EVALUACION TECNICA

REVISO:

UNIDAD DE EVALUACION TECNICA

CLAVE PRESUPUESTO:

PAVIMENTACION DE LA AVENIDA CHUPARROSA BUENOS AIRES

COORDENADAS GEOGRAFICAS:

24°46'22.90"N 107°24'0.54"D

ESCALA:

S/ESC.

FECHA:

2022

ARCHIVO:

NUMERO DE PLANO:

9 DE 10