




- B

BANCO DE MATERIALES (CRIBAS Y EDIFICACIONES LAS FLORES SA de CV) A 20 KM DE:
- C

CALLE CHUPARROSA (CERRO AGUDO).

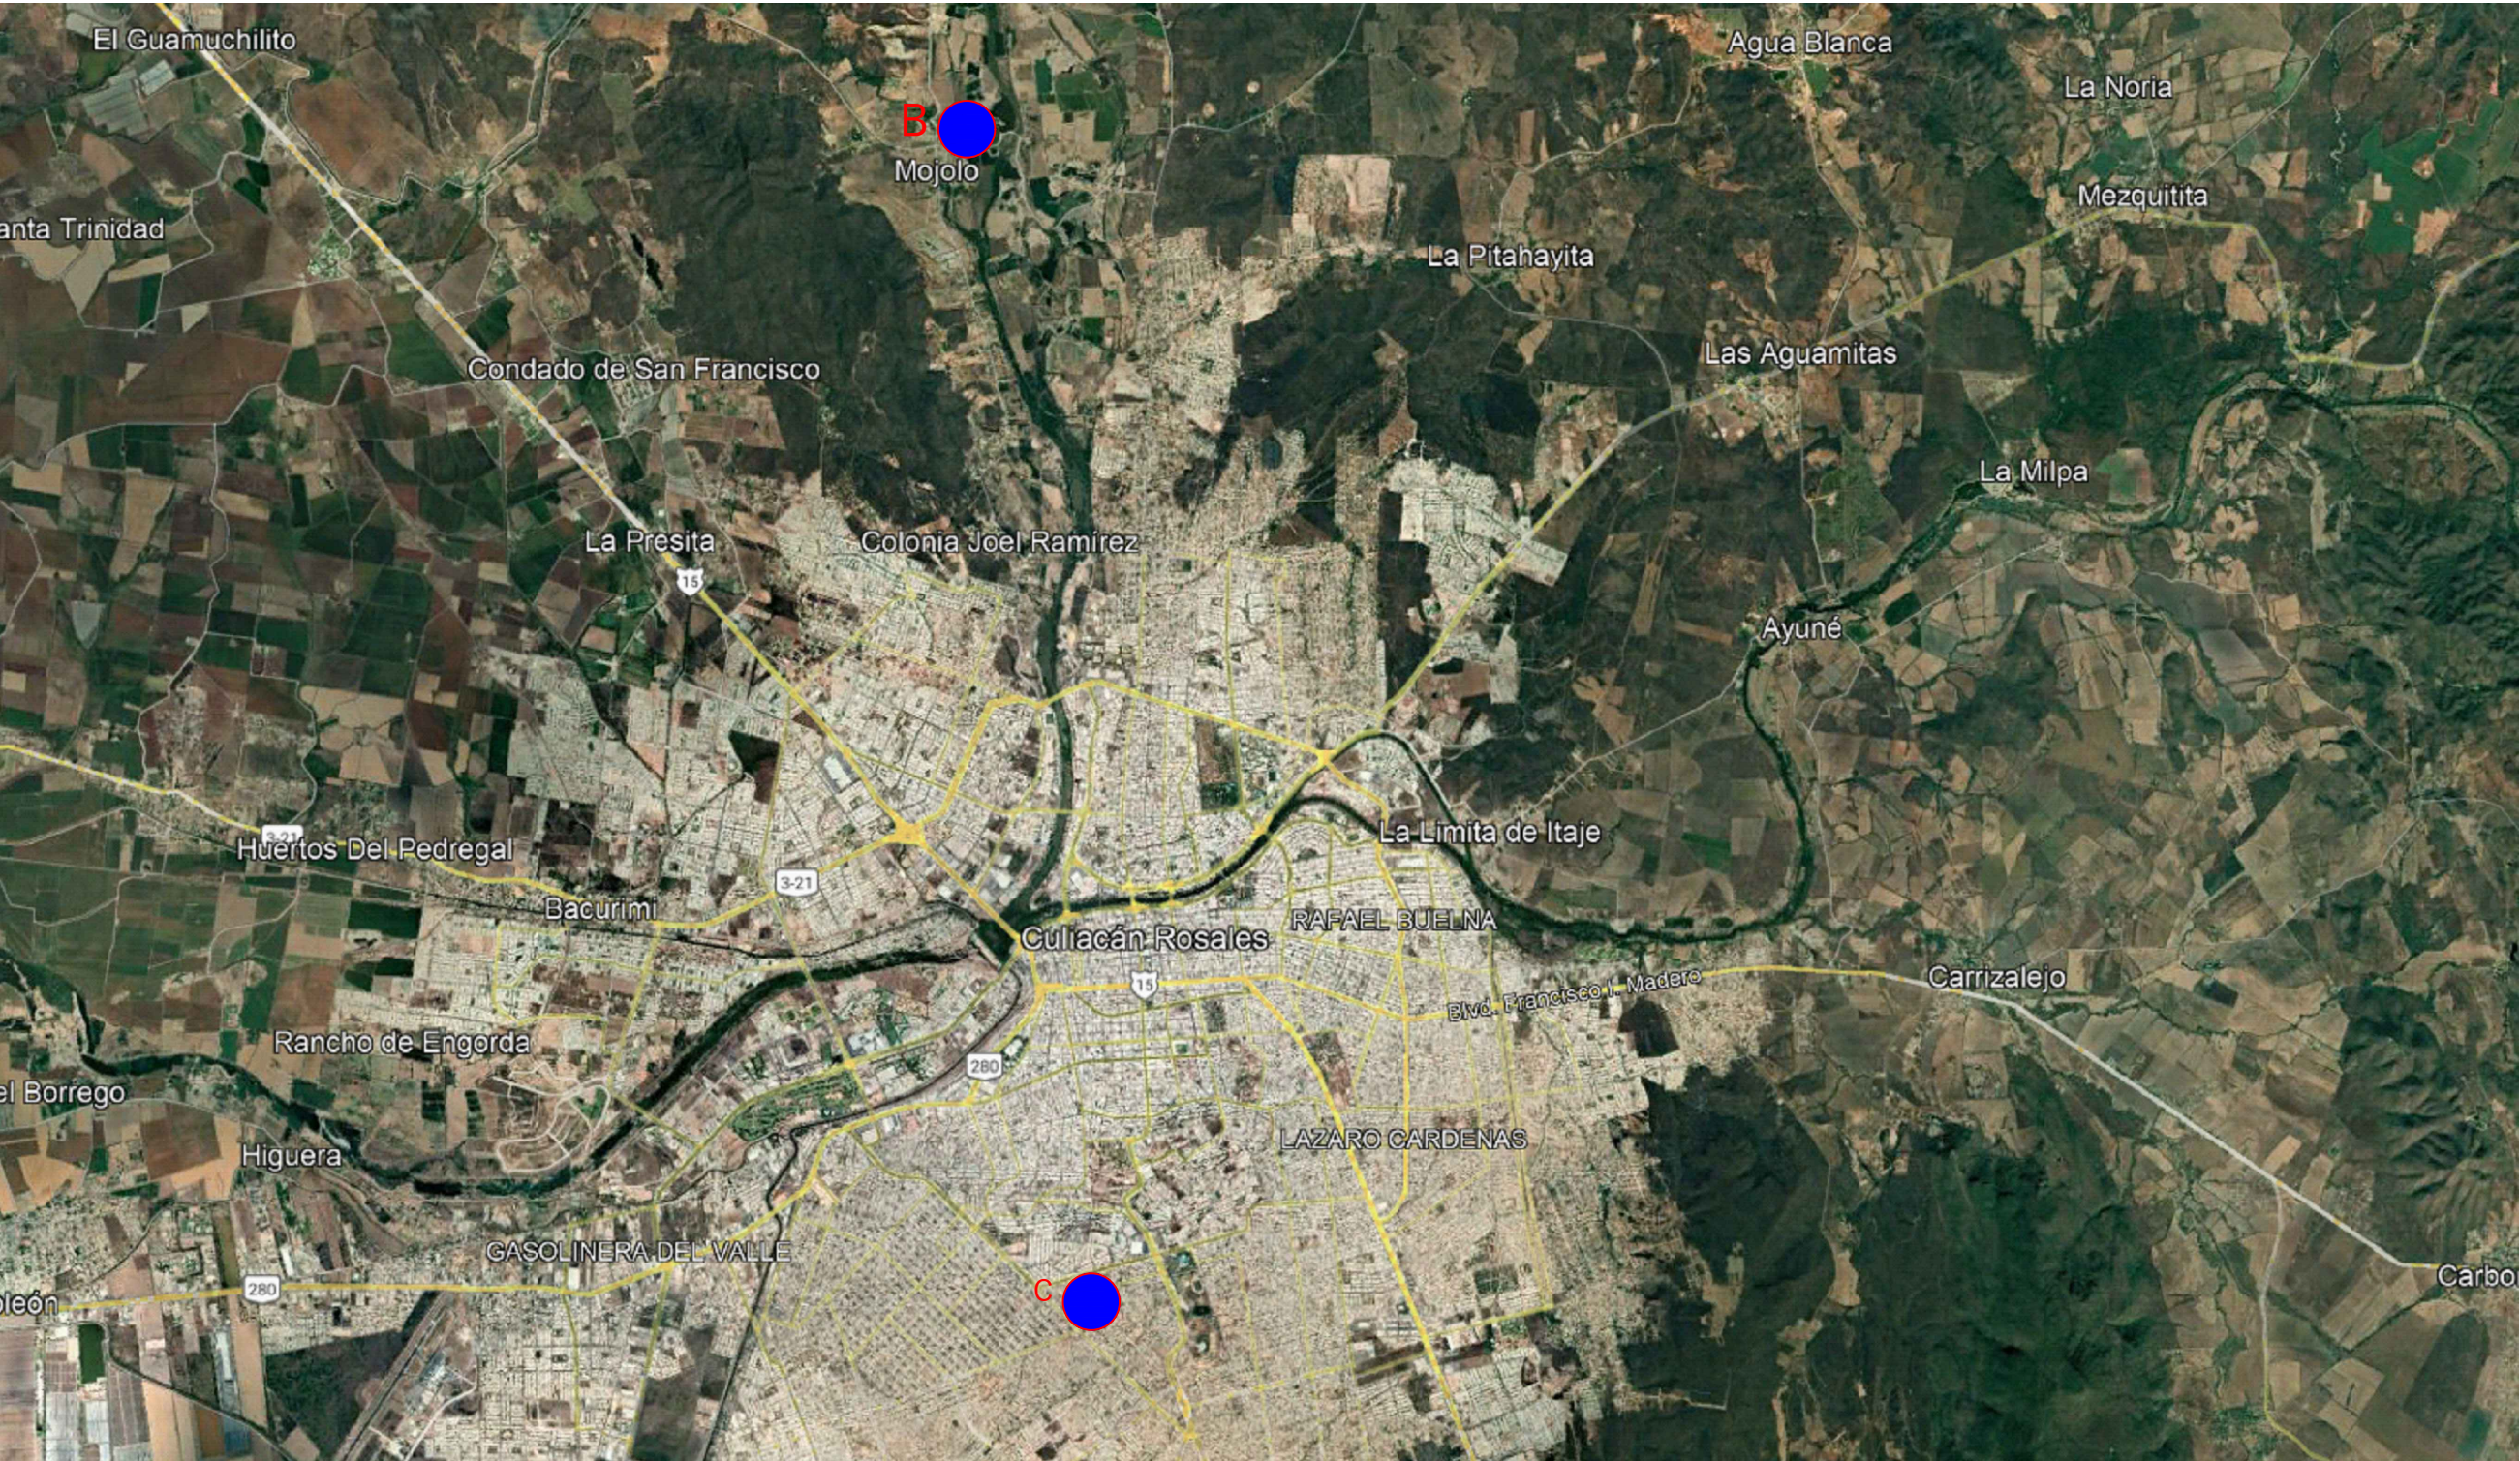

H. AYUNTAMIENTO DE CULIACAN

PROYECTO:

PAVIMENTACION CON CONCRETO HIDRAULICO EN AVENIDA CERRO DE LA CHUPARROSA, ENTRE AV. JUAN ESPINOZA BAVARA EN COLONIA BUENOS AIRES, CULIACAN, SINALOA.

CROQUIS DE LOCALIZACION:



CONTENIDO:

BANCO.-

OBSERVACIONES:



AYUNTAMIENTO DE CULIACAN

ARG. JUAN DE DIOS GAMEZ MENDIVIL
PRESIDENTE MUNICIPAL

ING. ROBERTO ALFONSO ZAZUETA TAPIA
SRIO. MPAL. DE OBRAS Y SERVICIOS PUBLICOS

ARG. ARLETTE DIAZ LEON
DIRECTOR DE OBRAS PUBLICAS

ELABORO:

UNIDAD DE EVALUACION TECNICA

REVISO:

UNIDAD DE EVALUACION TECNICA

CLAVE PRESUPUESTO:

PAV122CDELACHUPARROSA BUENOS AIRES

COORDENADAS GEOGRAFICAS:

24°46'22.90"N 107°24'0.54"D

ESCALA:

S/ESC.

FECHA:

2022

ARCHIVO:

NUMERO DE PLANO:

2 DE 10